8/23/99

| 0 2.5 5 | PROJ. REFERENCE NO. | SHEET NO. |
|---|---|---|
| | B-5344 | X-12 |

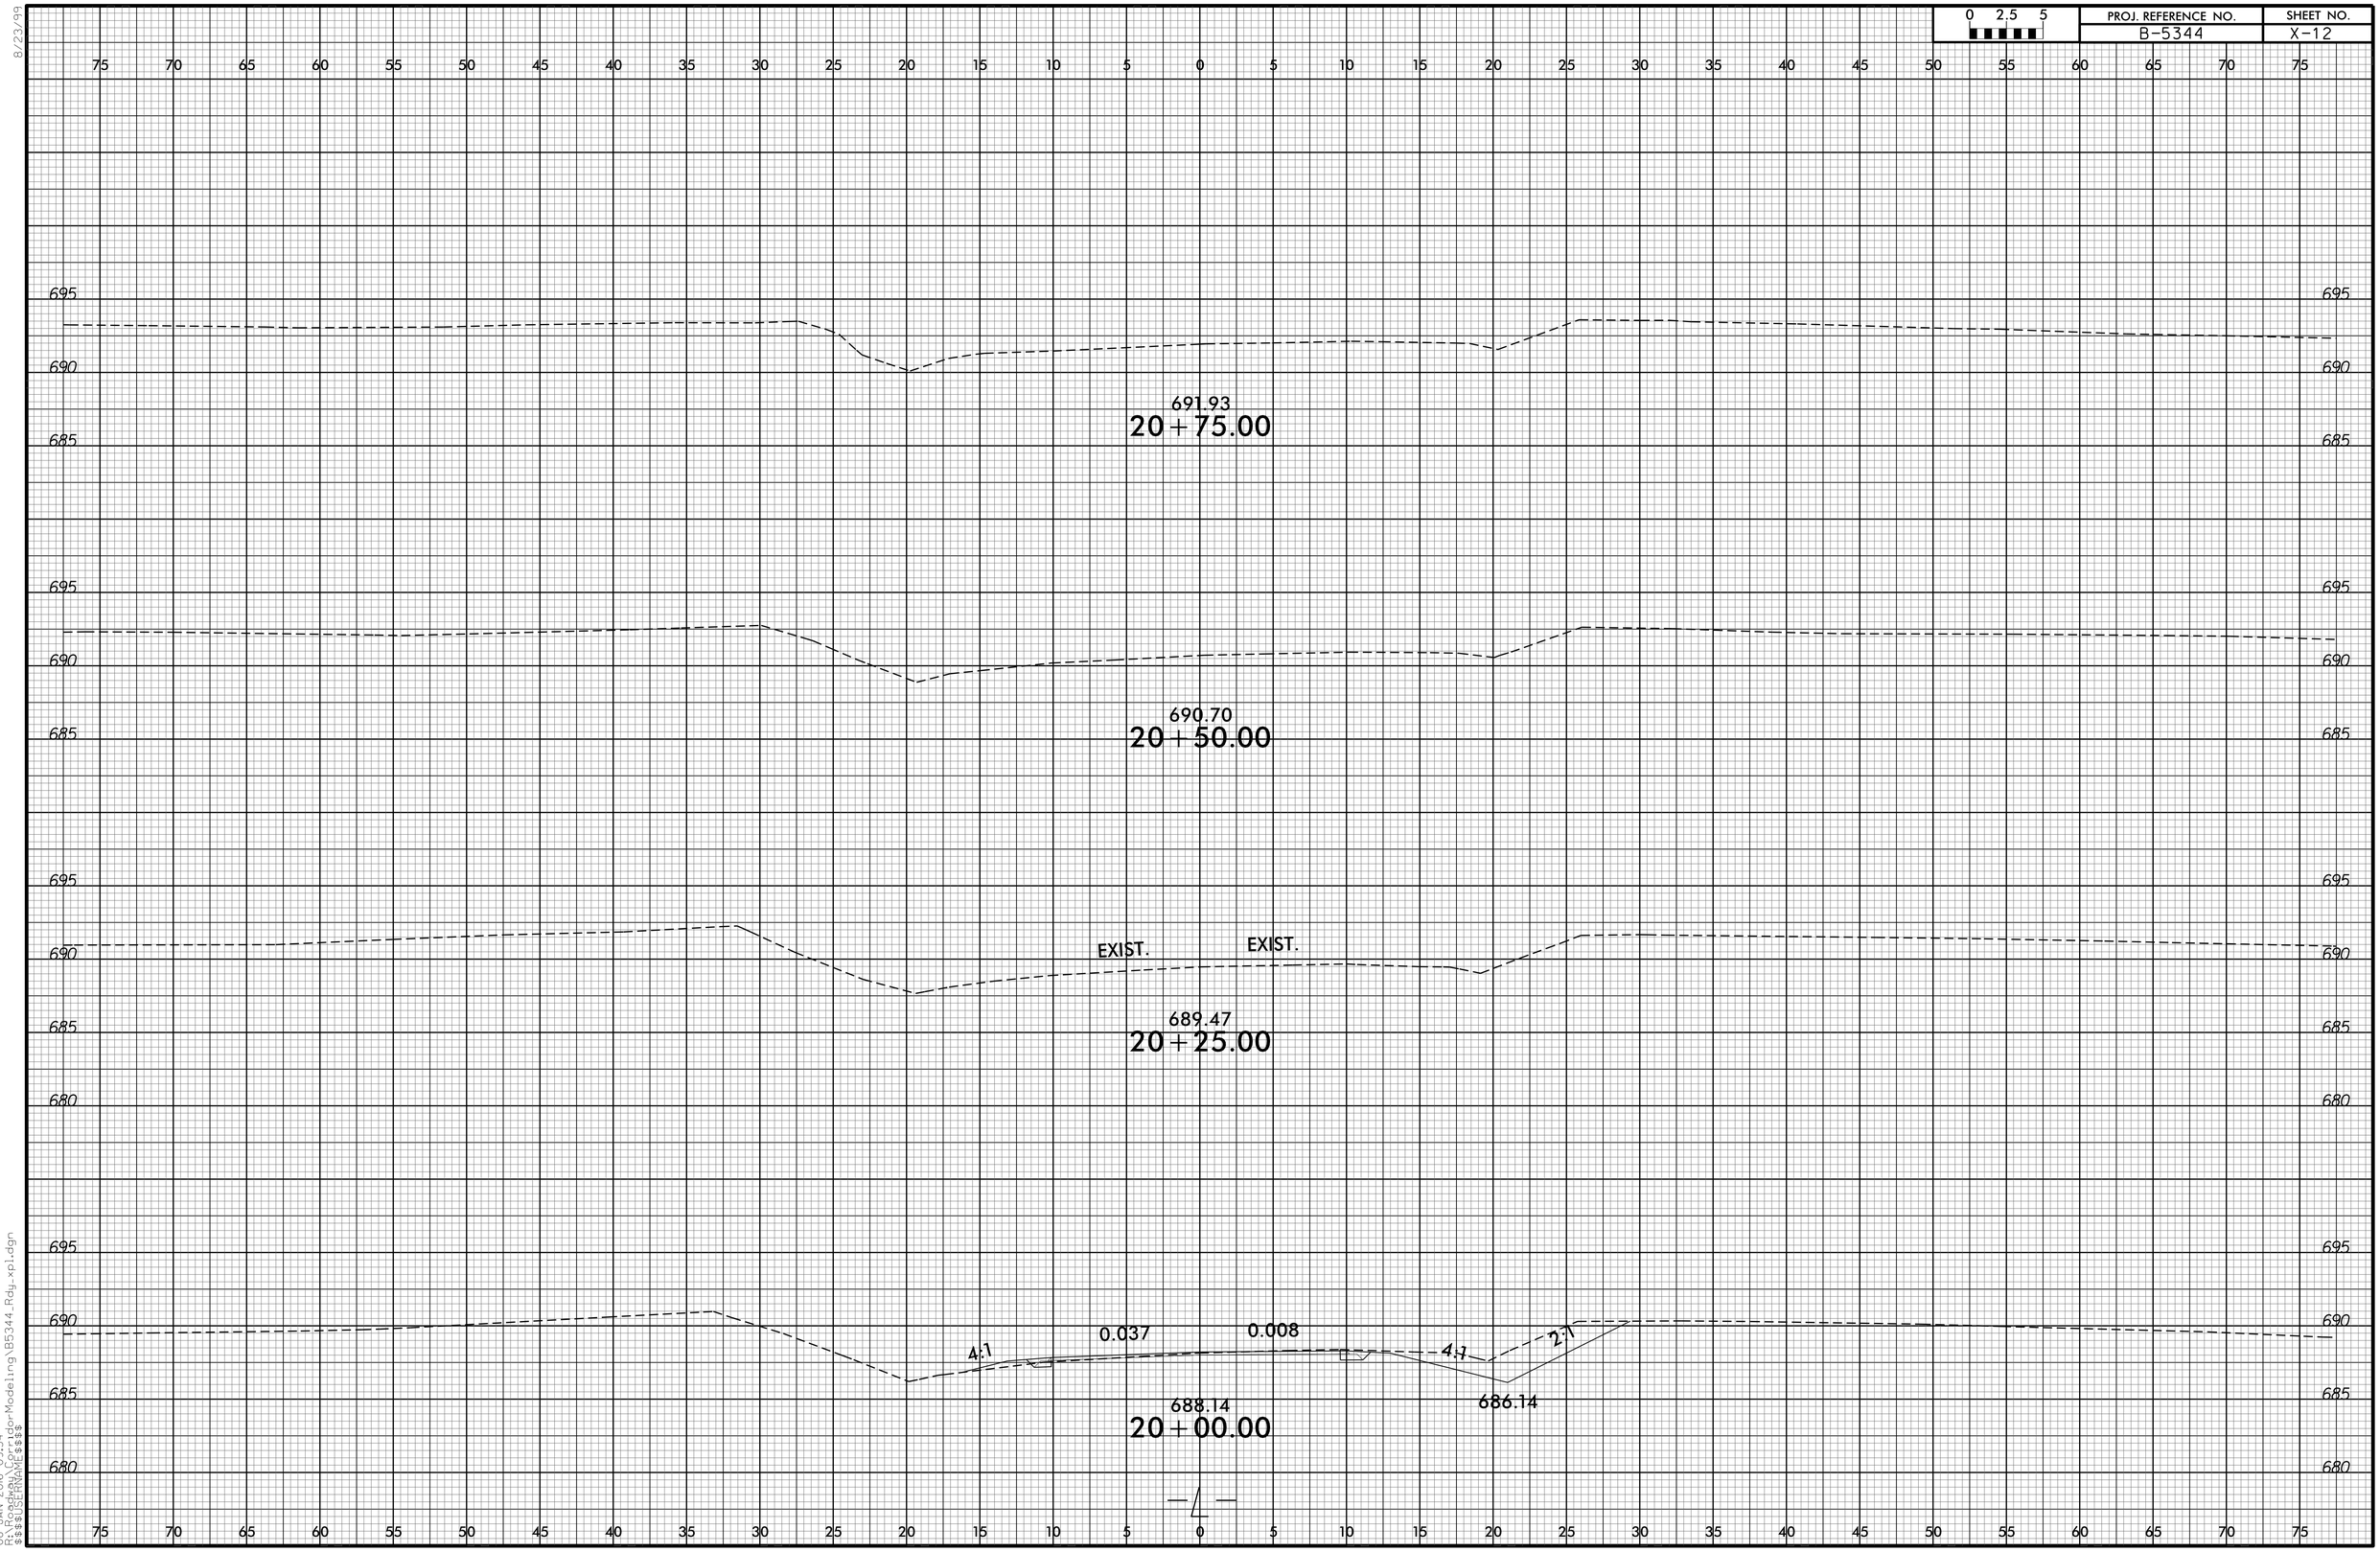


08-JAN-2016 09:34
R:\Design\Roadway\Modeling\B5344_Rdy_xpl.dgn
$$$$USERNAME$$$$