STATE	PROJECT WBS	SHEET NUMBER
NC	2016CPT.12.08.10491	7
NC	2016CPT.12.08.20491	

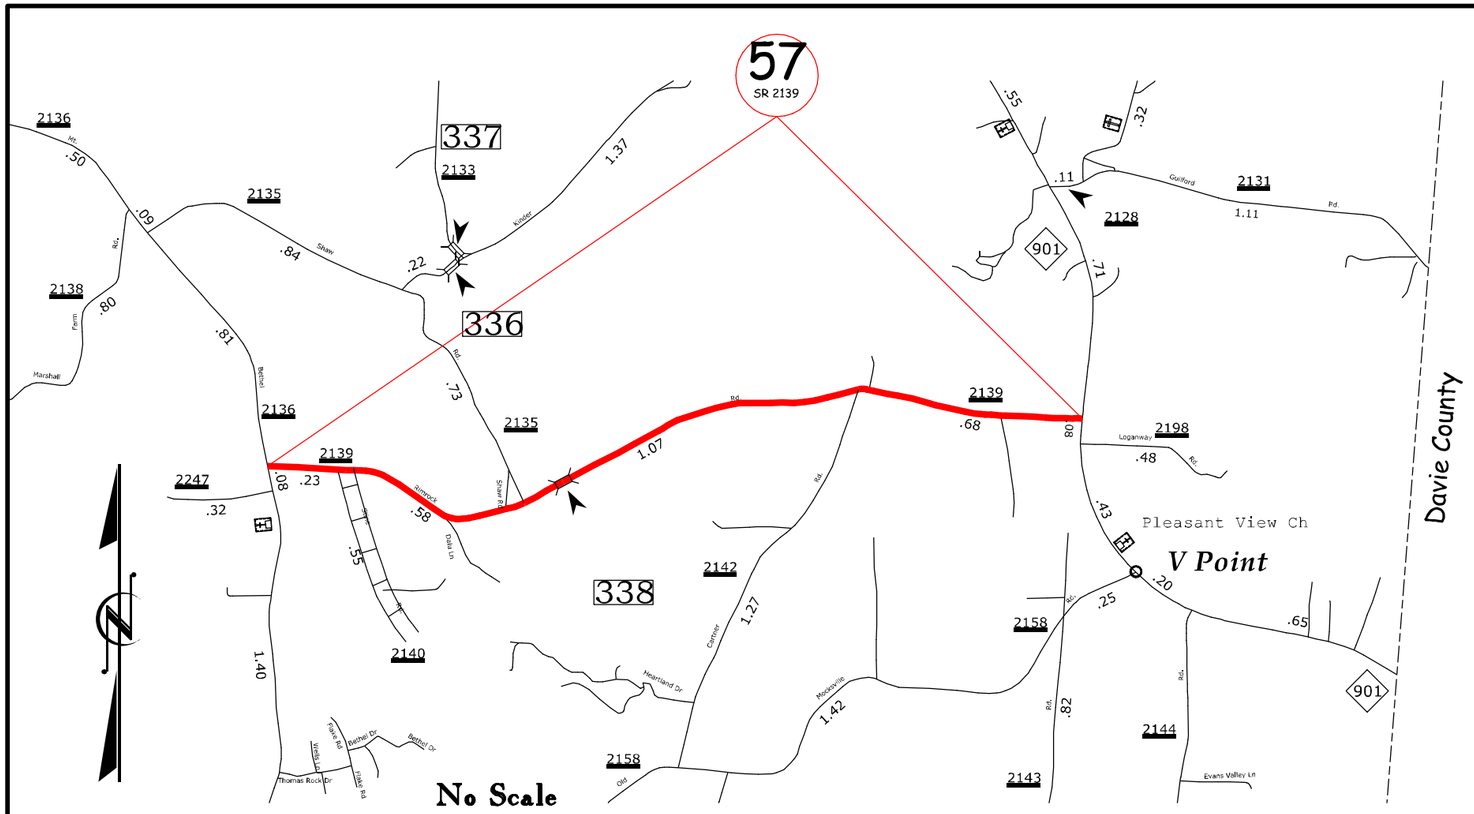

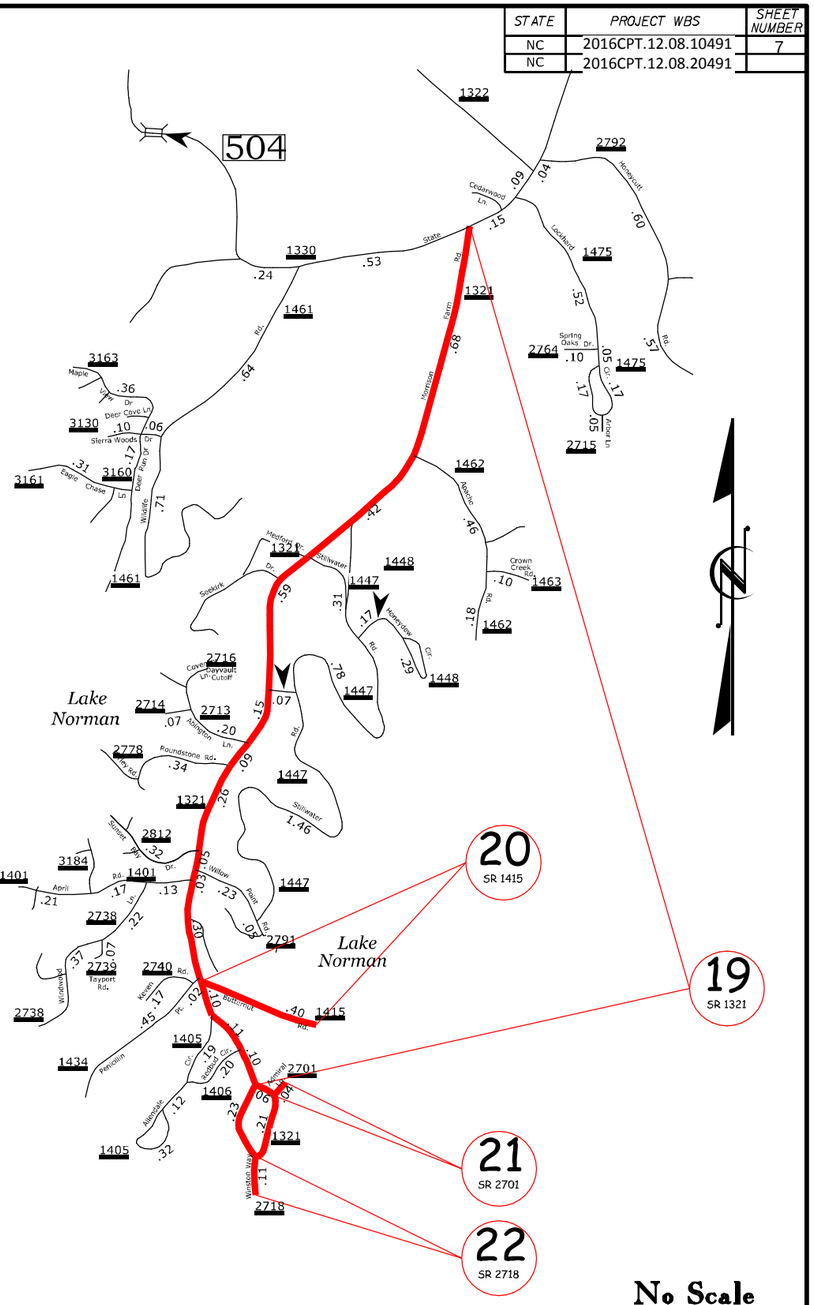

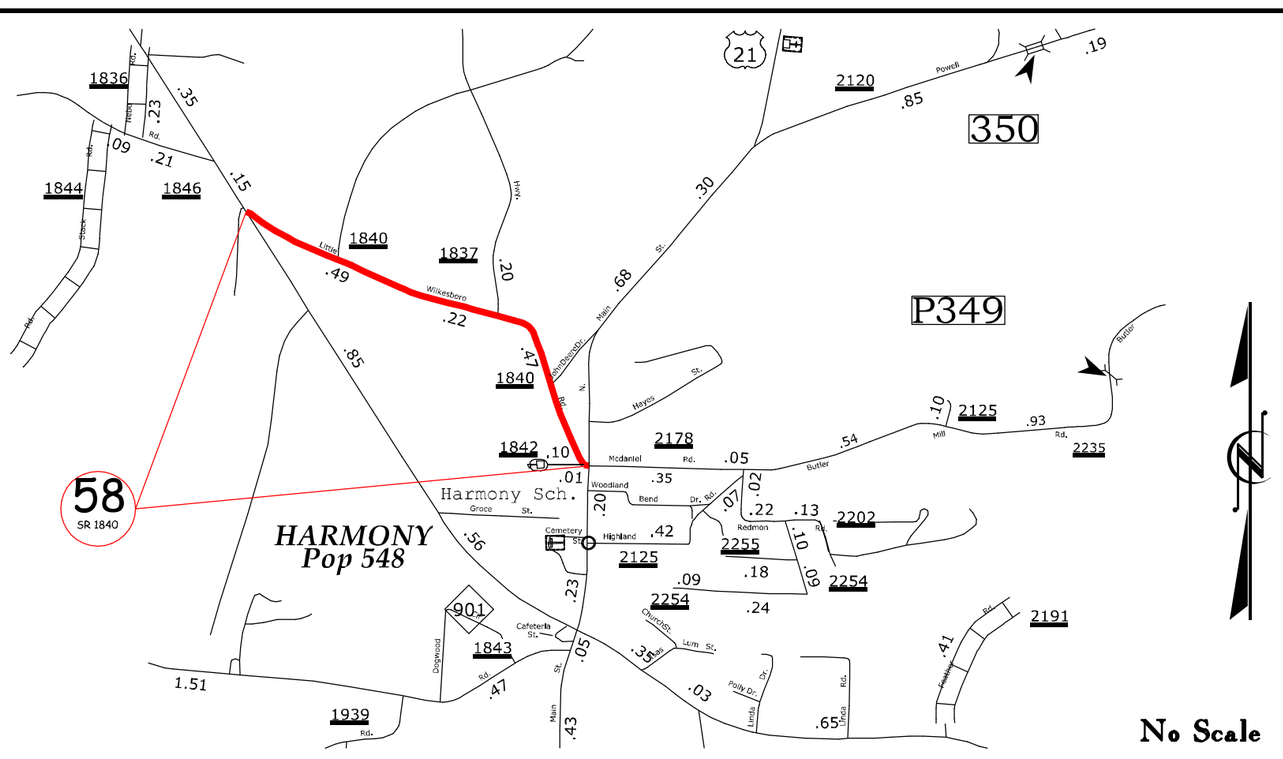

2016 - 2017
Resurfacing Maps
Iredell County