0 5 10	PROJ. REFERENCE NO.	SHEET NO.
	B-4461	X-4

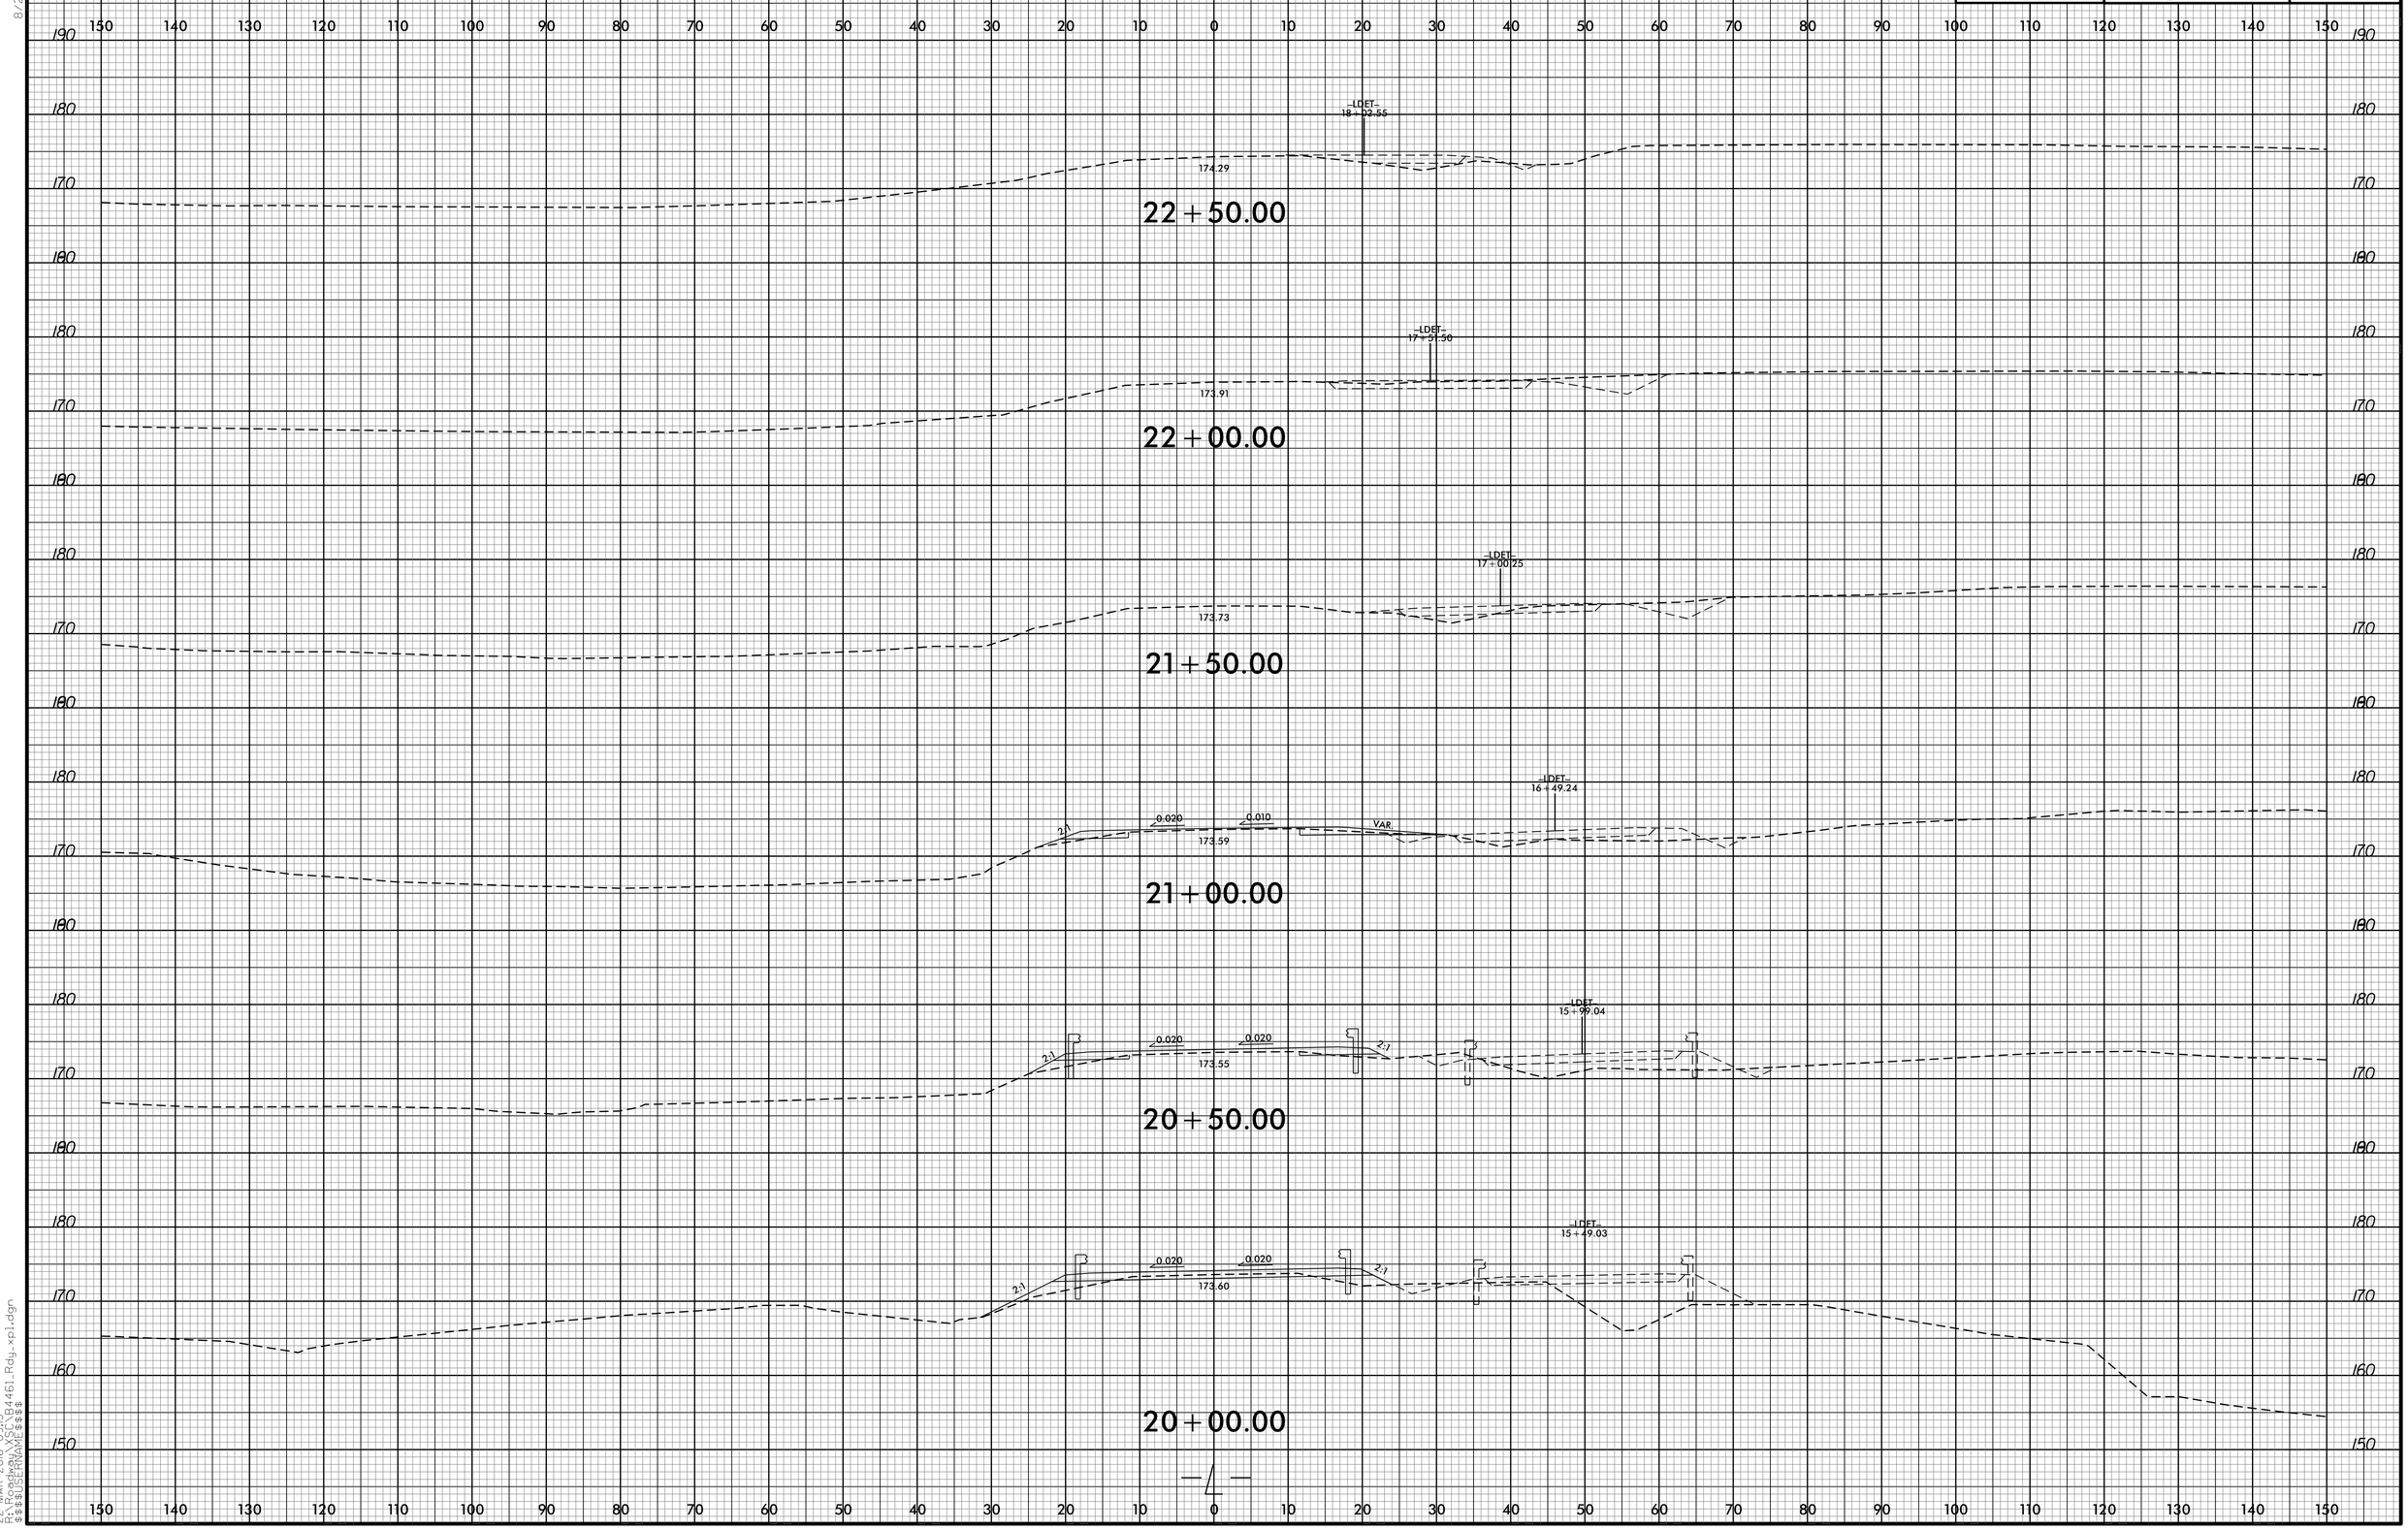

8/23/99

22-MAR-2016 09:13
R:\Roadway\Proj\B4461_Rdy_xpl.dgn
$$$$USERNAME$$$$