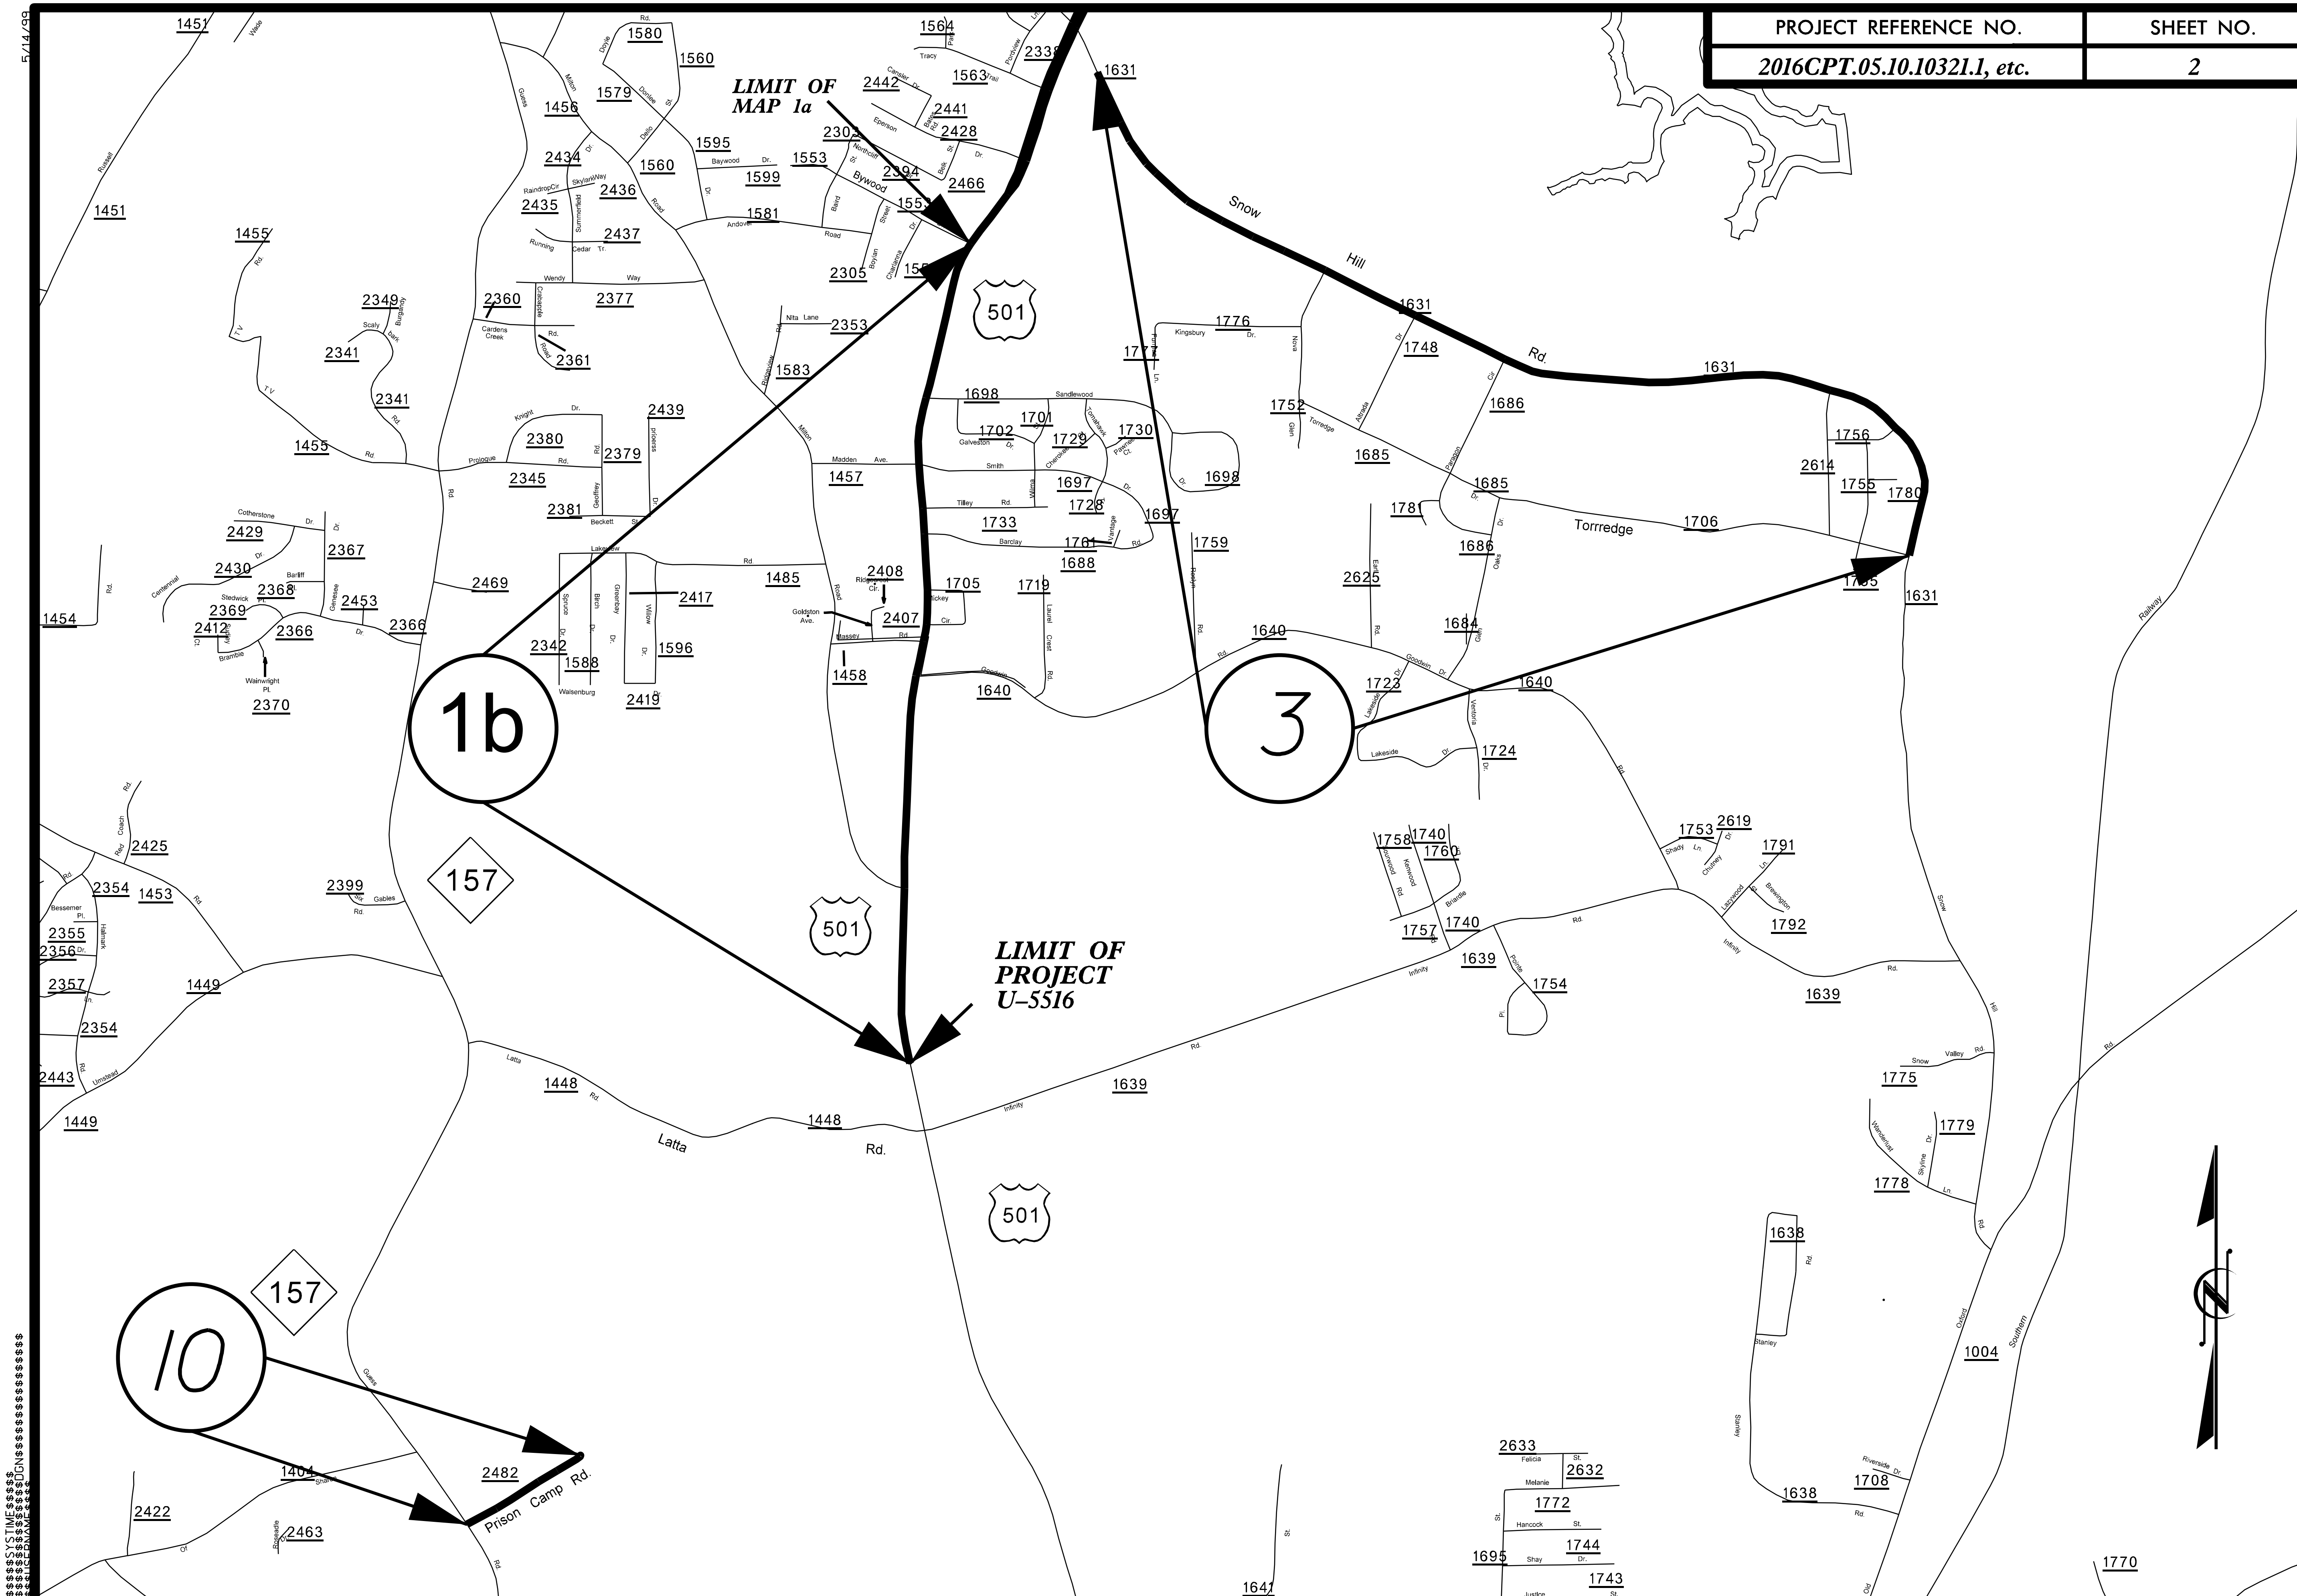PROJECT REFERENCE NO.	SHEET NO.
2016CPT.05.10.10321.1, etc.	*2*