0 5 10	PROJ. REFERENCE NO.	SHEET NO.
	U-3308	X-3

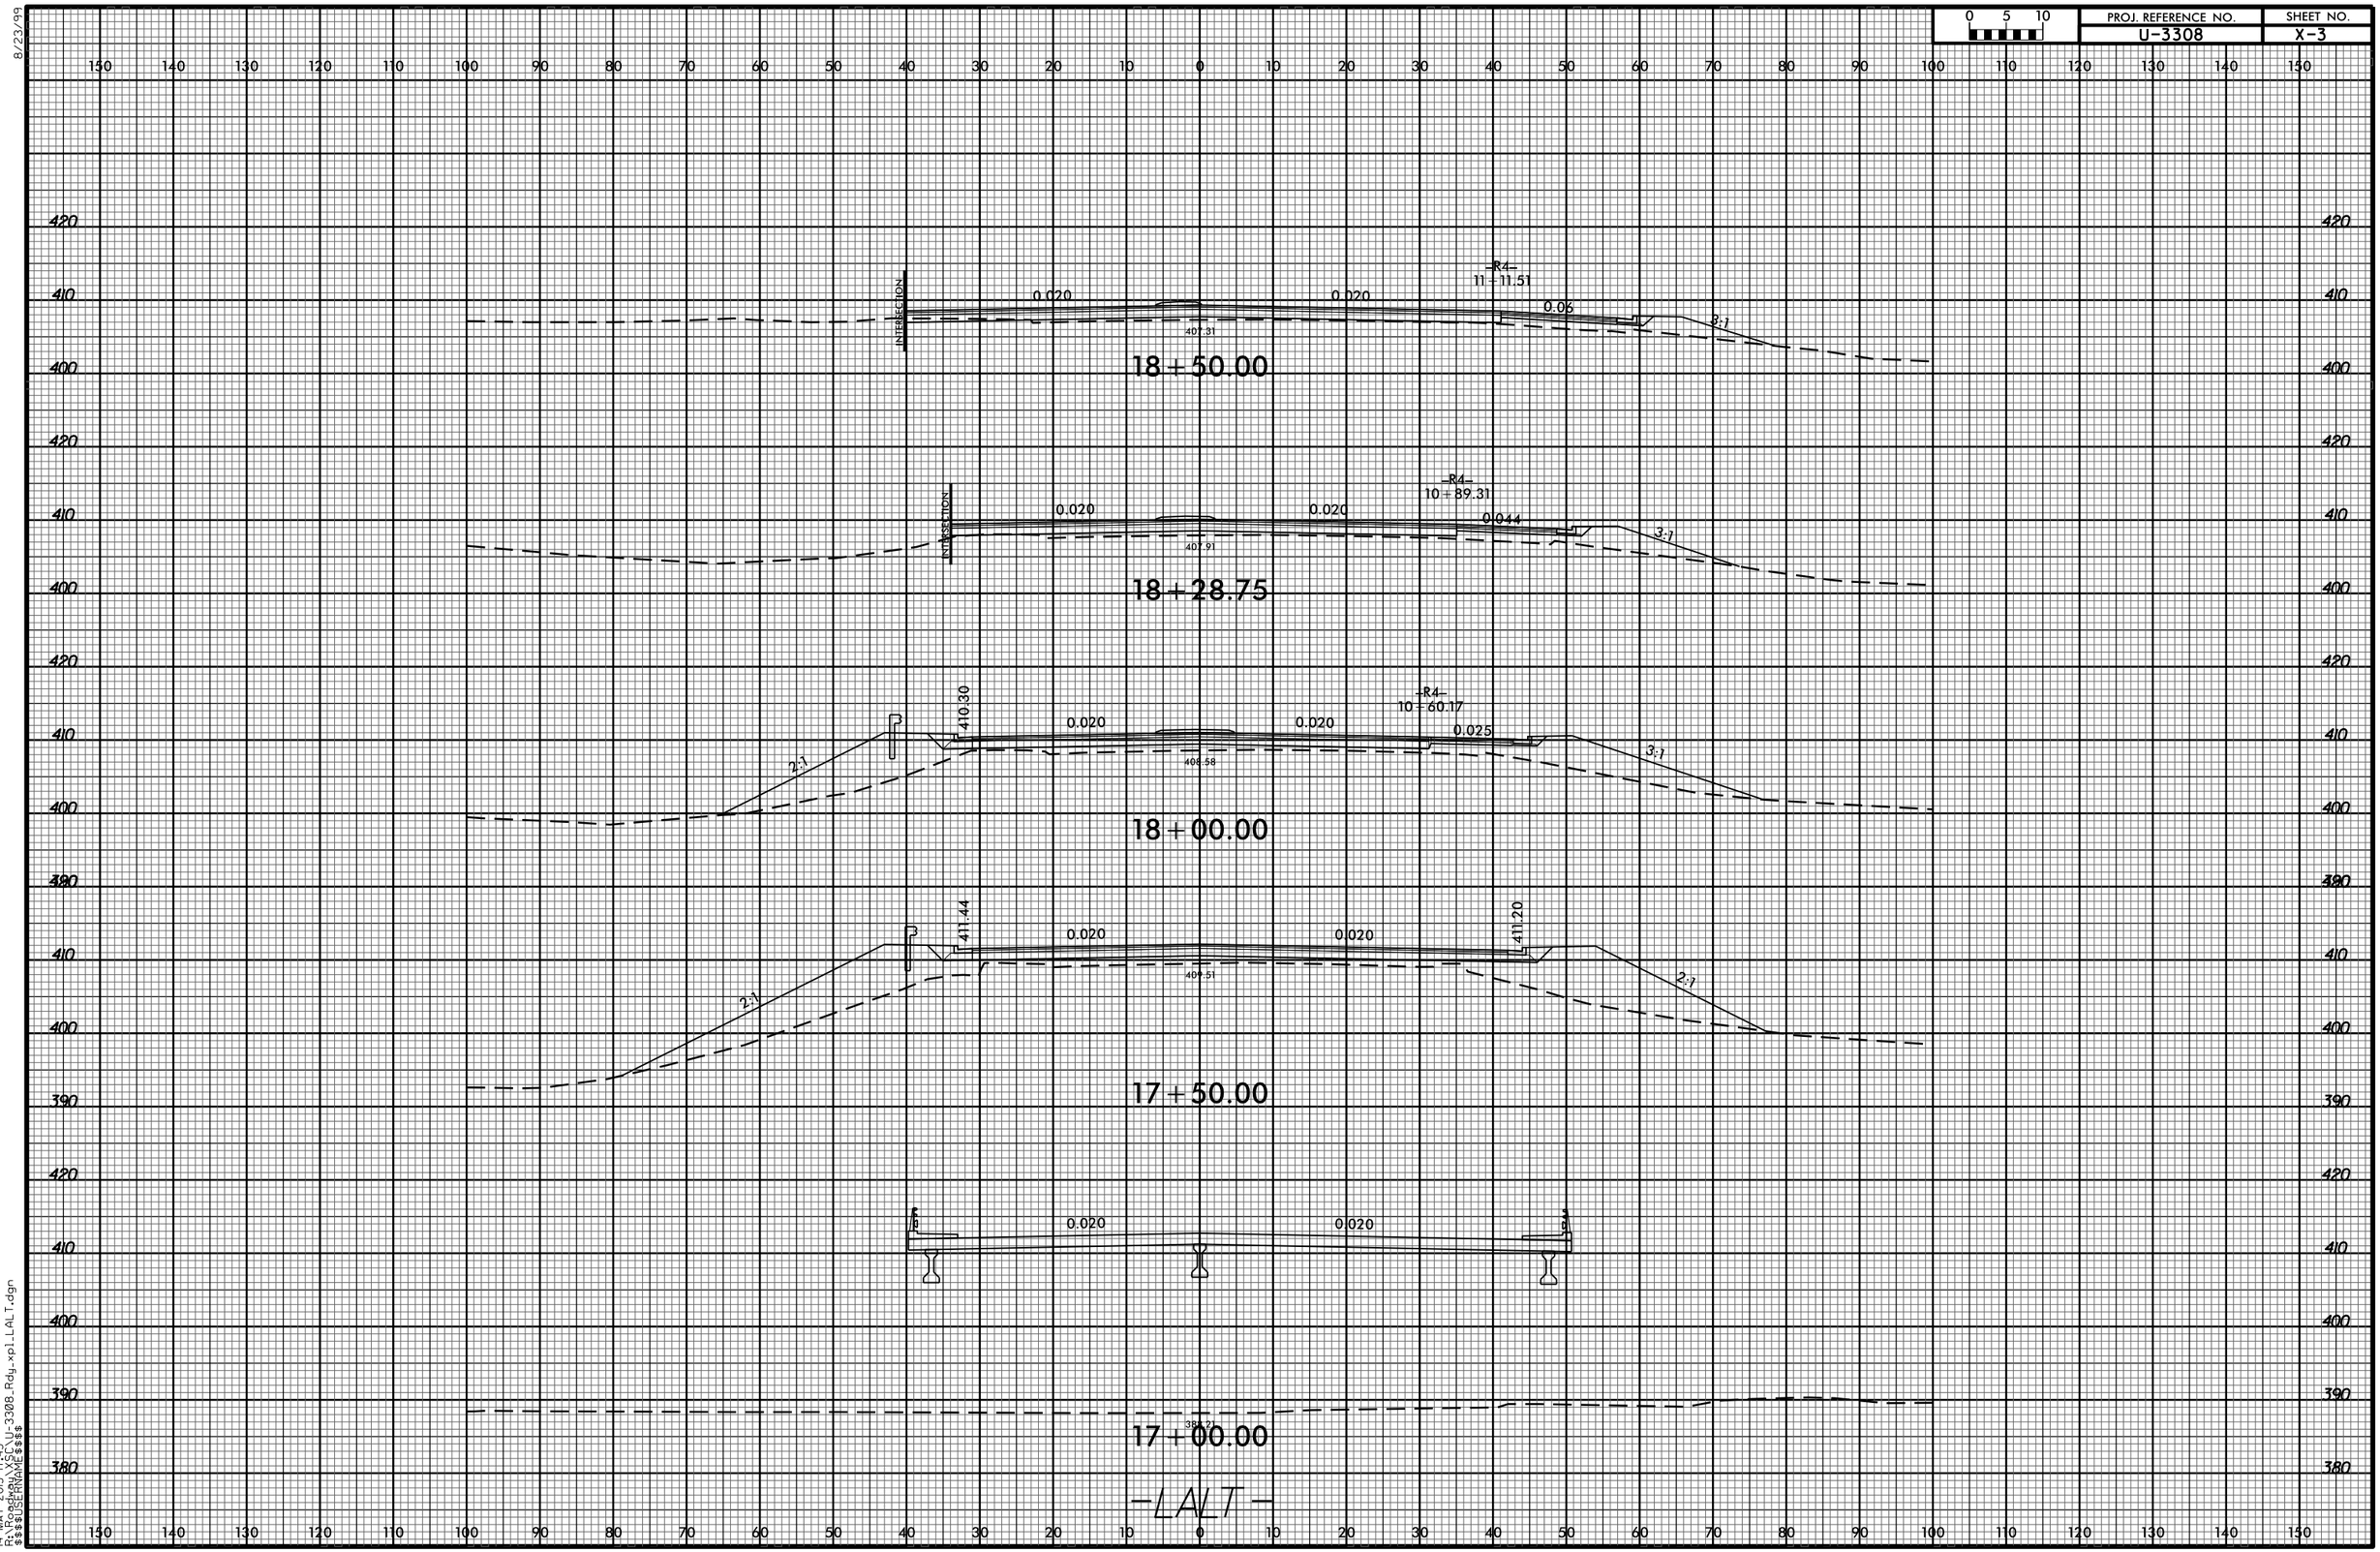

14-MAY-2015 17:43
R:\Roadway\SC\U-3308_Rdy_xpl_LALT.dgn
$$$$USERNAME$$$$