PROJ. REFERENCE NO.	SHEET NO.
U-3308	X-4

0 5 10

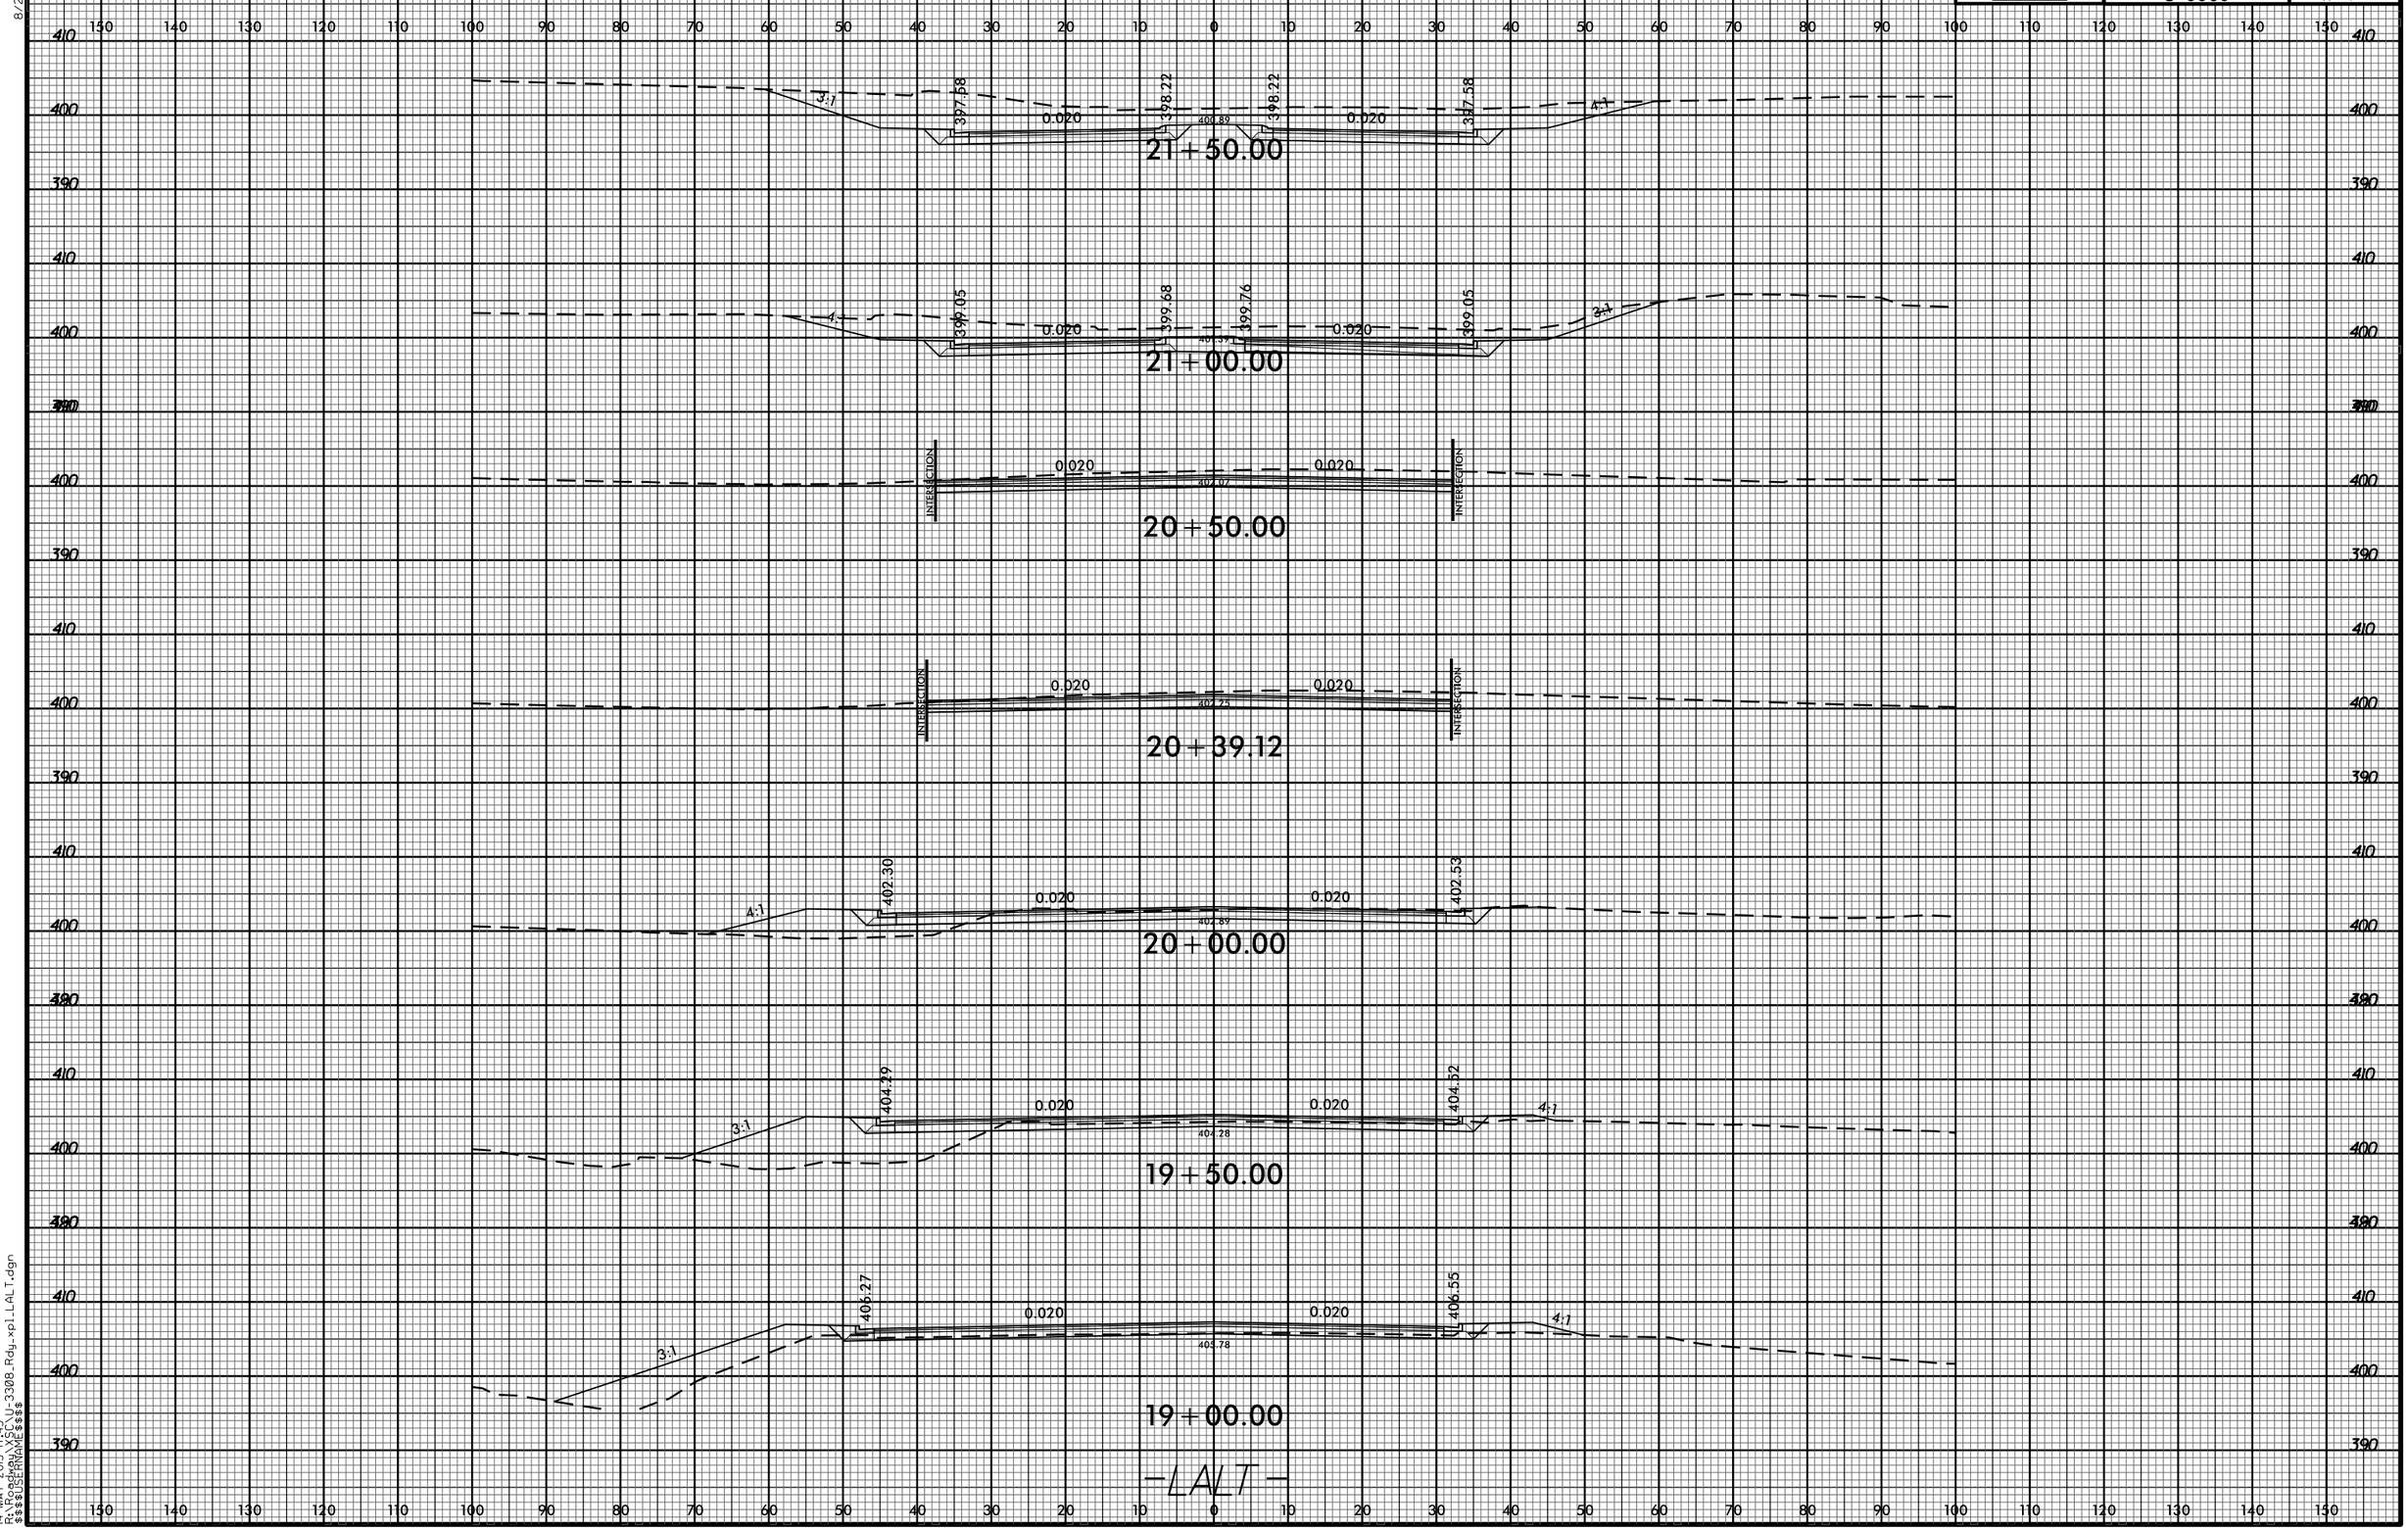

8/23/99

14-MAY-2015 17:43
R:\Roadway\X\SC\U-3308_Rdy_xpl_LALT.dgn
$$$$USERNAME$$$$