8/23/99

0 5 10	PROJ. REFERENCE NO.	SHEET NO.
	U-3308	X-12

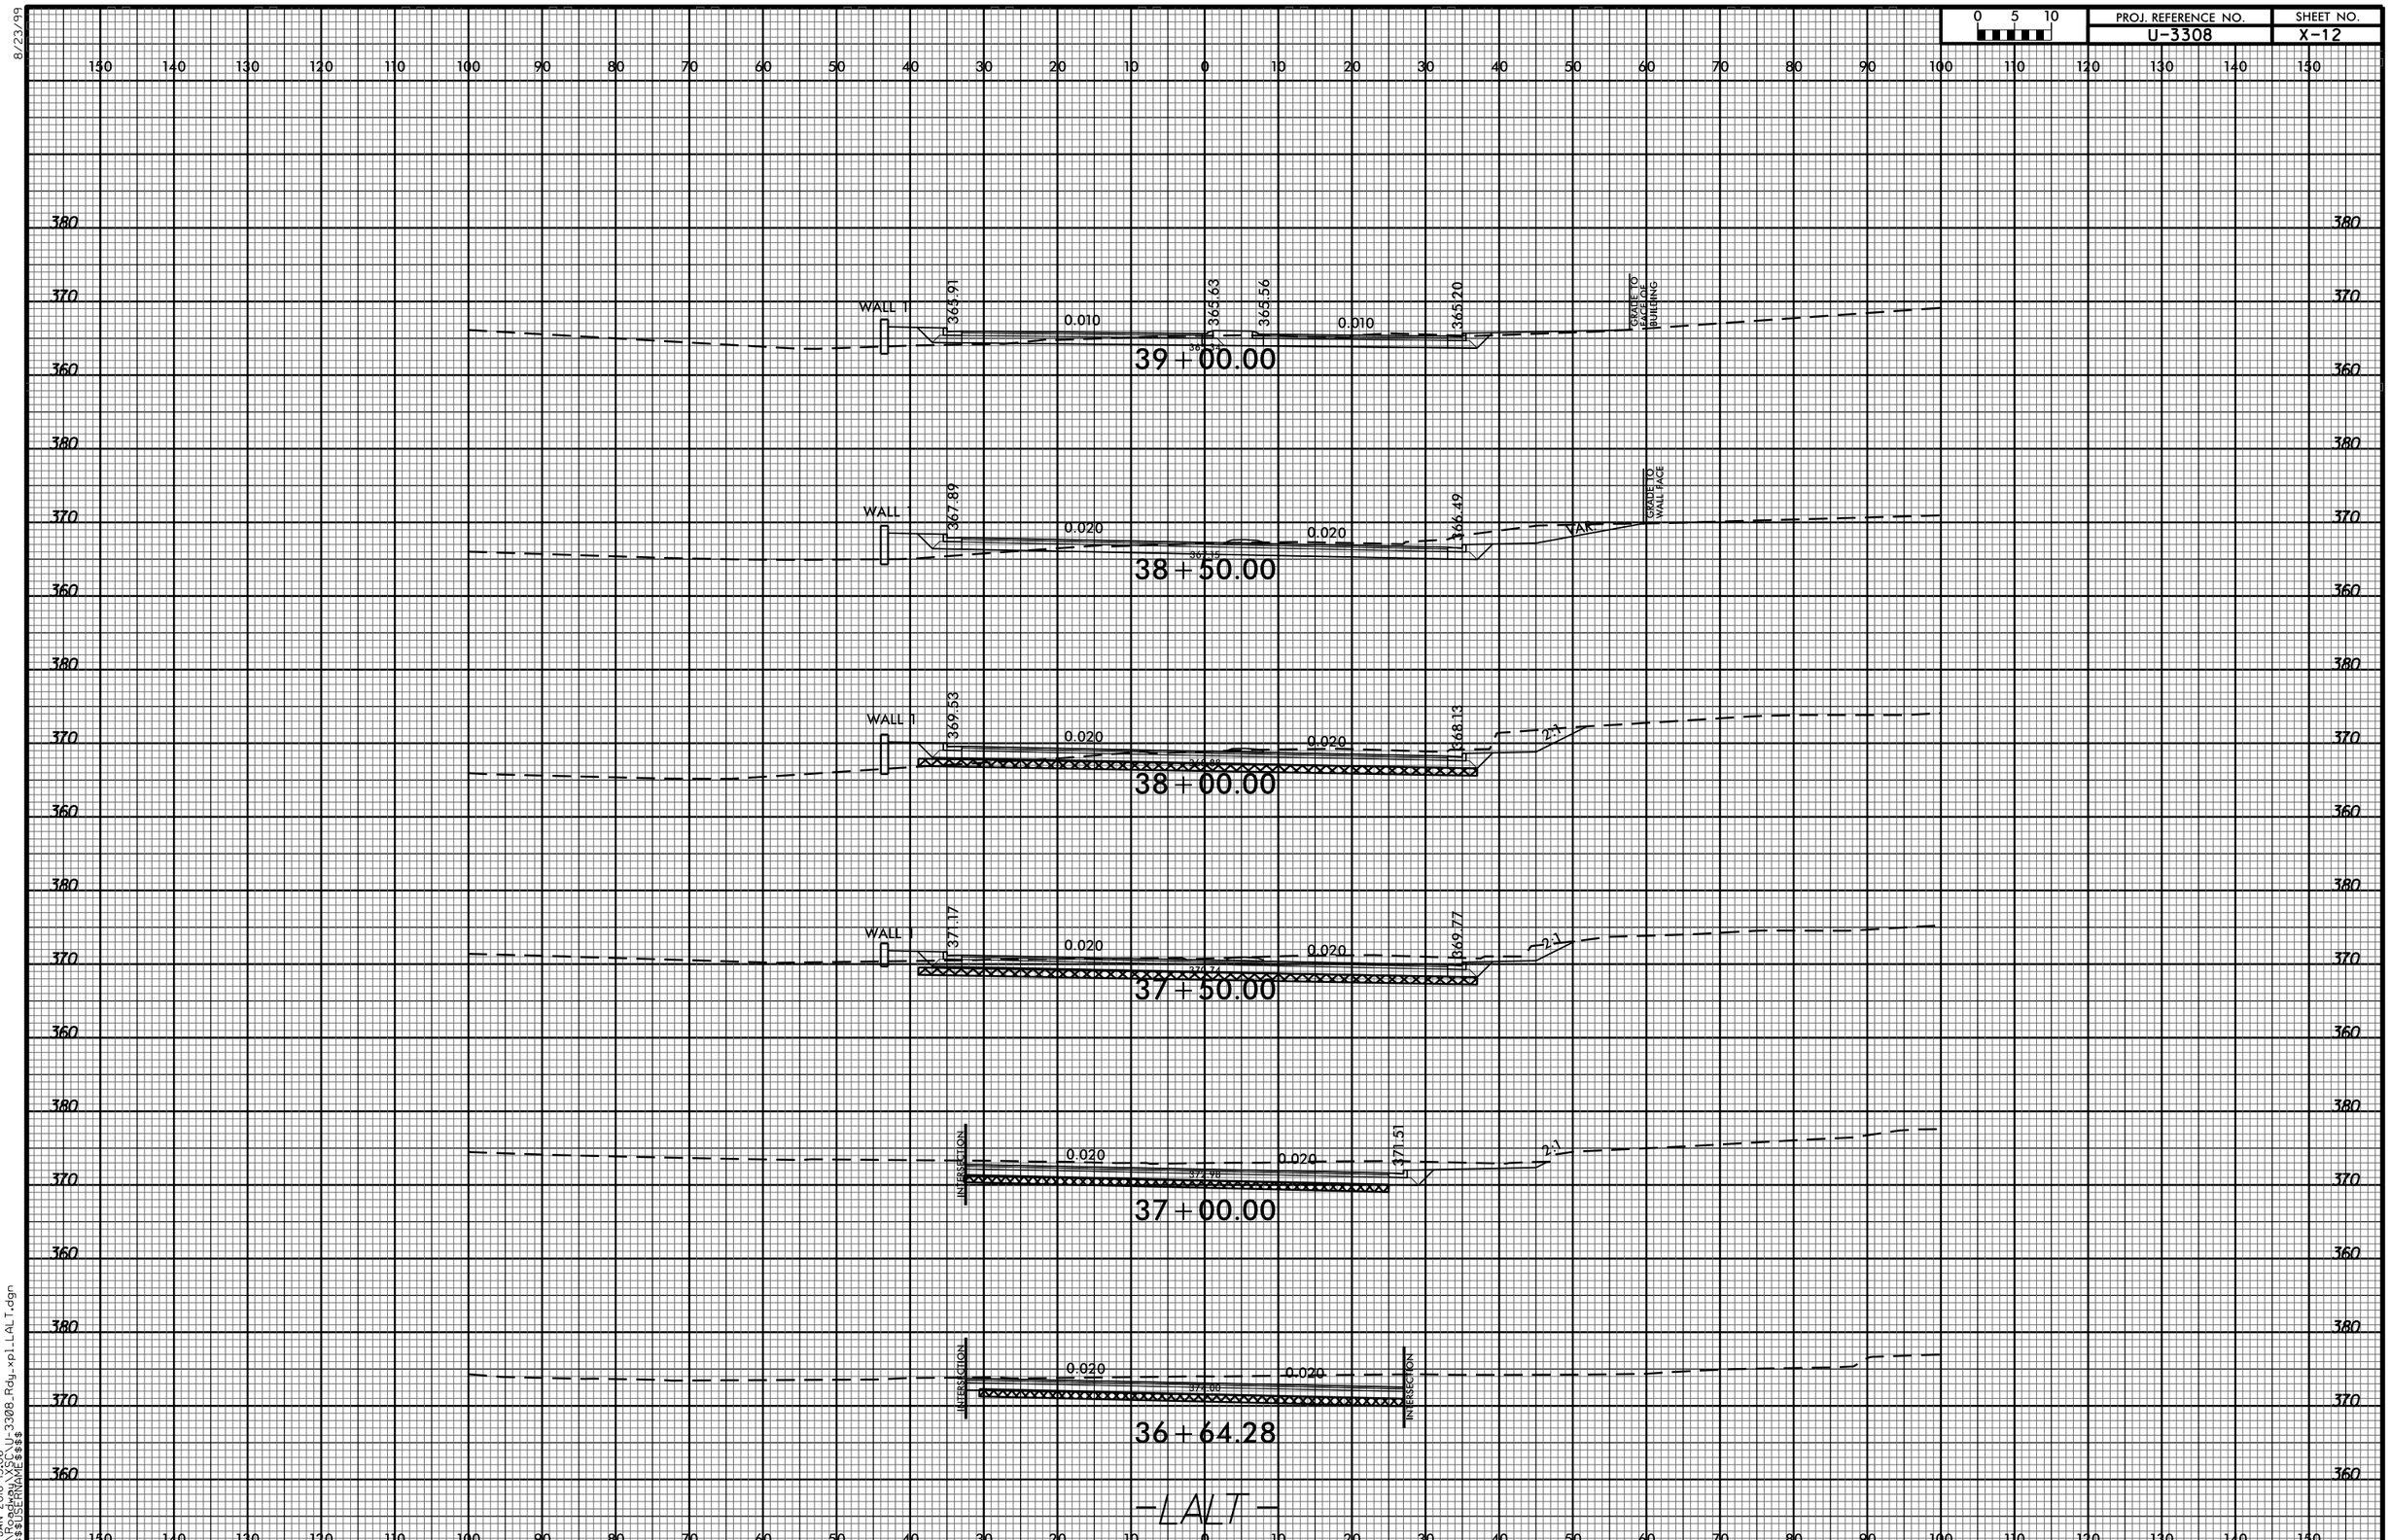

21-JAN-2016 15:06
R:\Roadway\SC\U-3308_Rdy_xpl_LALT.dgn
$$$$USERNAME$$$$