0 2.5 5	PROJ. REFERENCE NO.	SHEET NO.
	B-4961	X-3

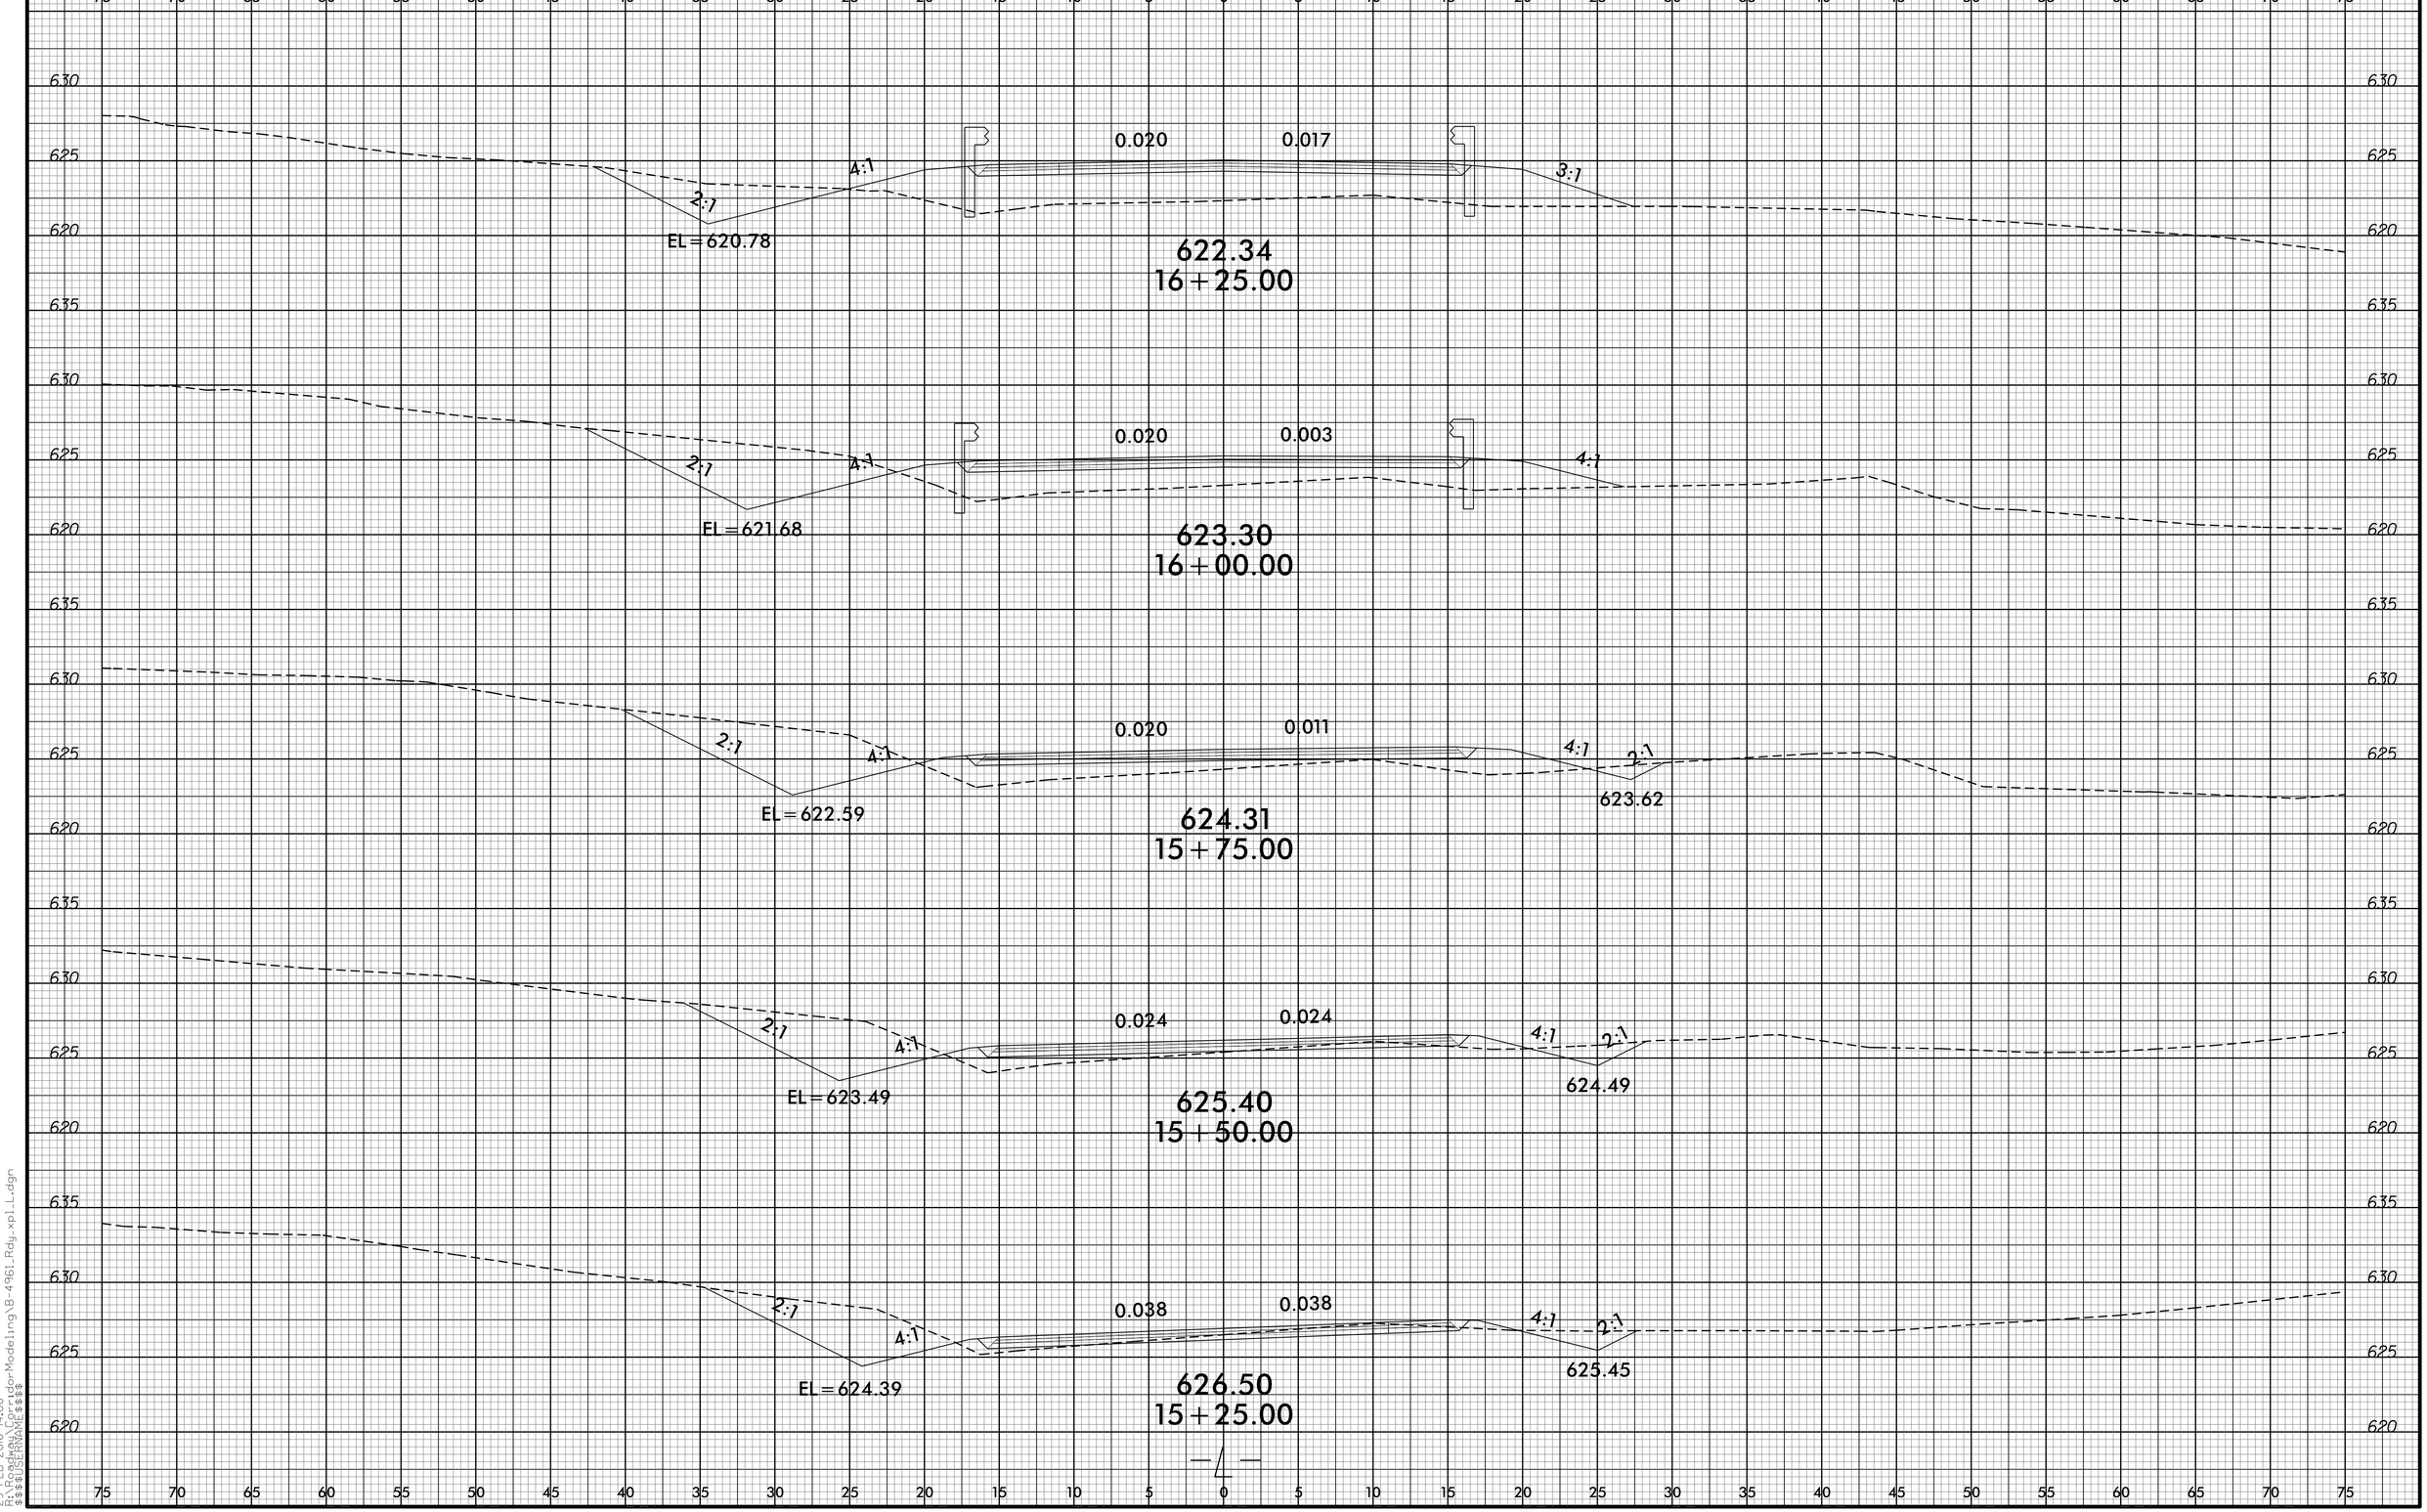

8/23/99
23-FEB-2016 14:08
21-FEB-2016 Lpsdo-Modeling\B-4961_Rdy_xpl_L.dgn
$$$$USERNAME$$$$