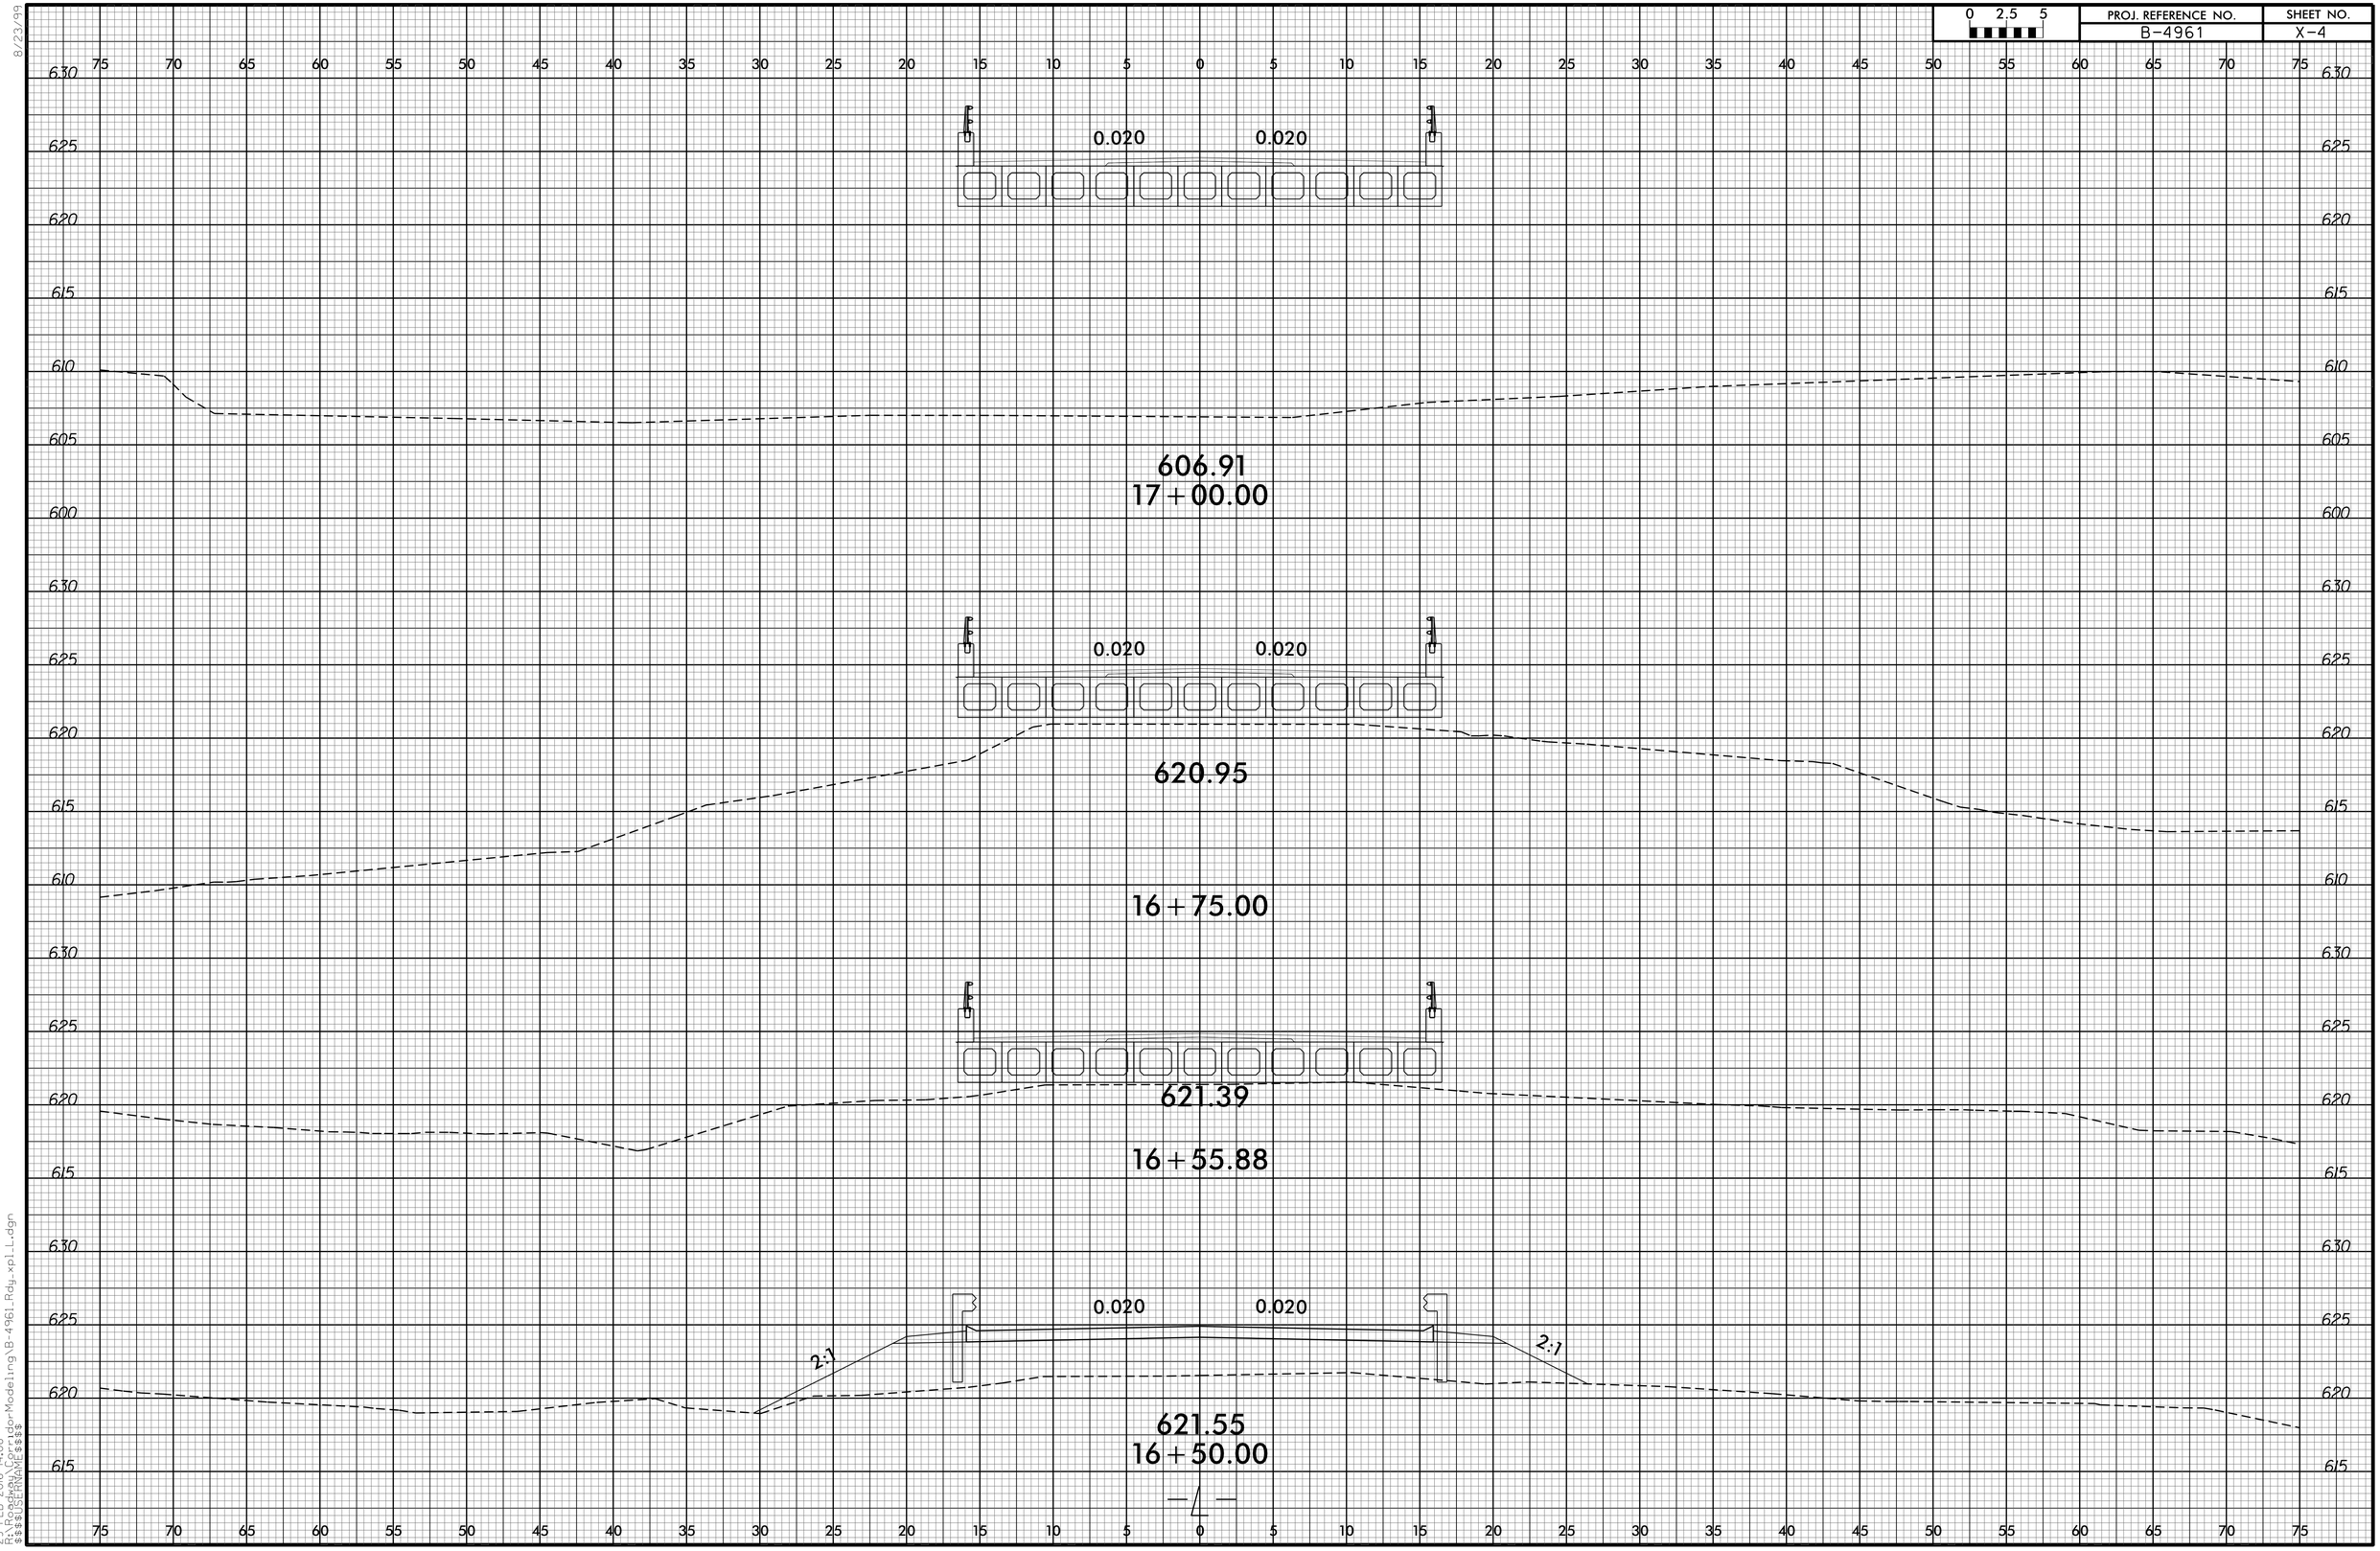

8/23/99

29-FEB-2016 14:08
R:\Roadway\CorridorModeling\B-4961_Rdy_xpl_L.dgn
$$$$USERNAME$$$$