8/23/99

0 2.5 5	PROJ. REFERENCE NO.	SHEET NO.
	B-4967	X-6

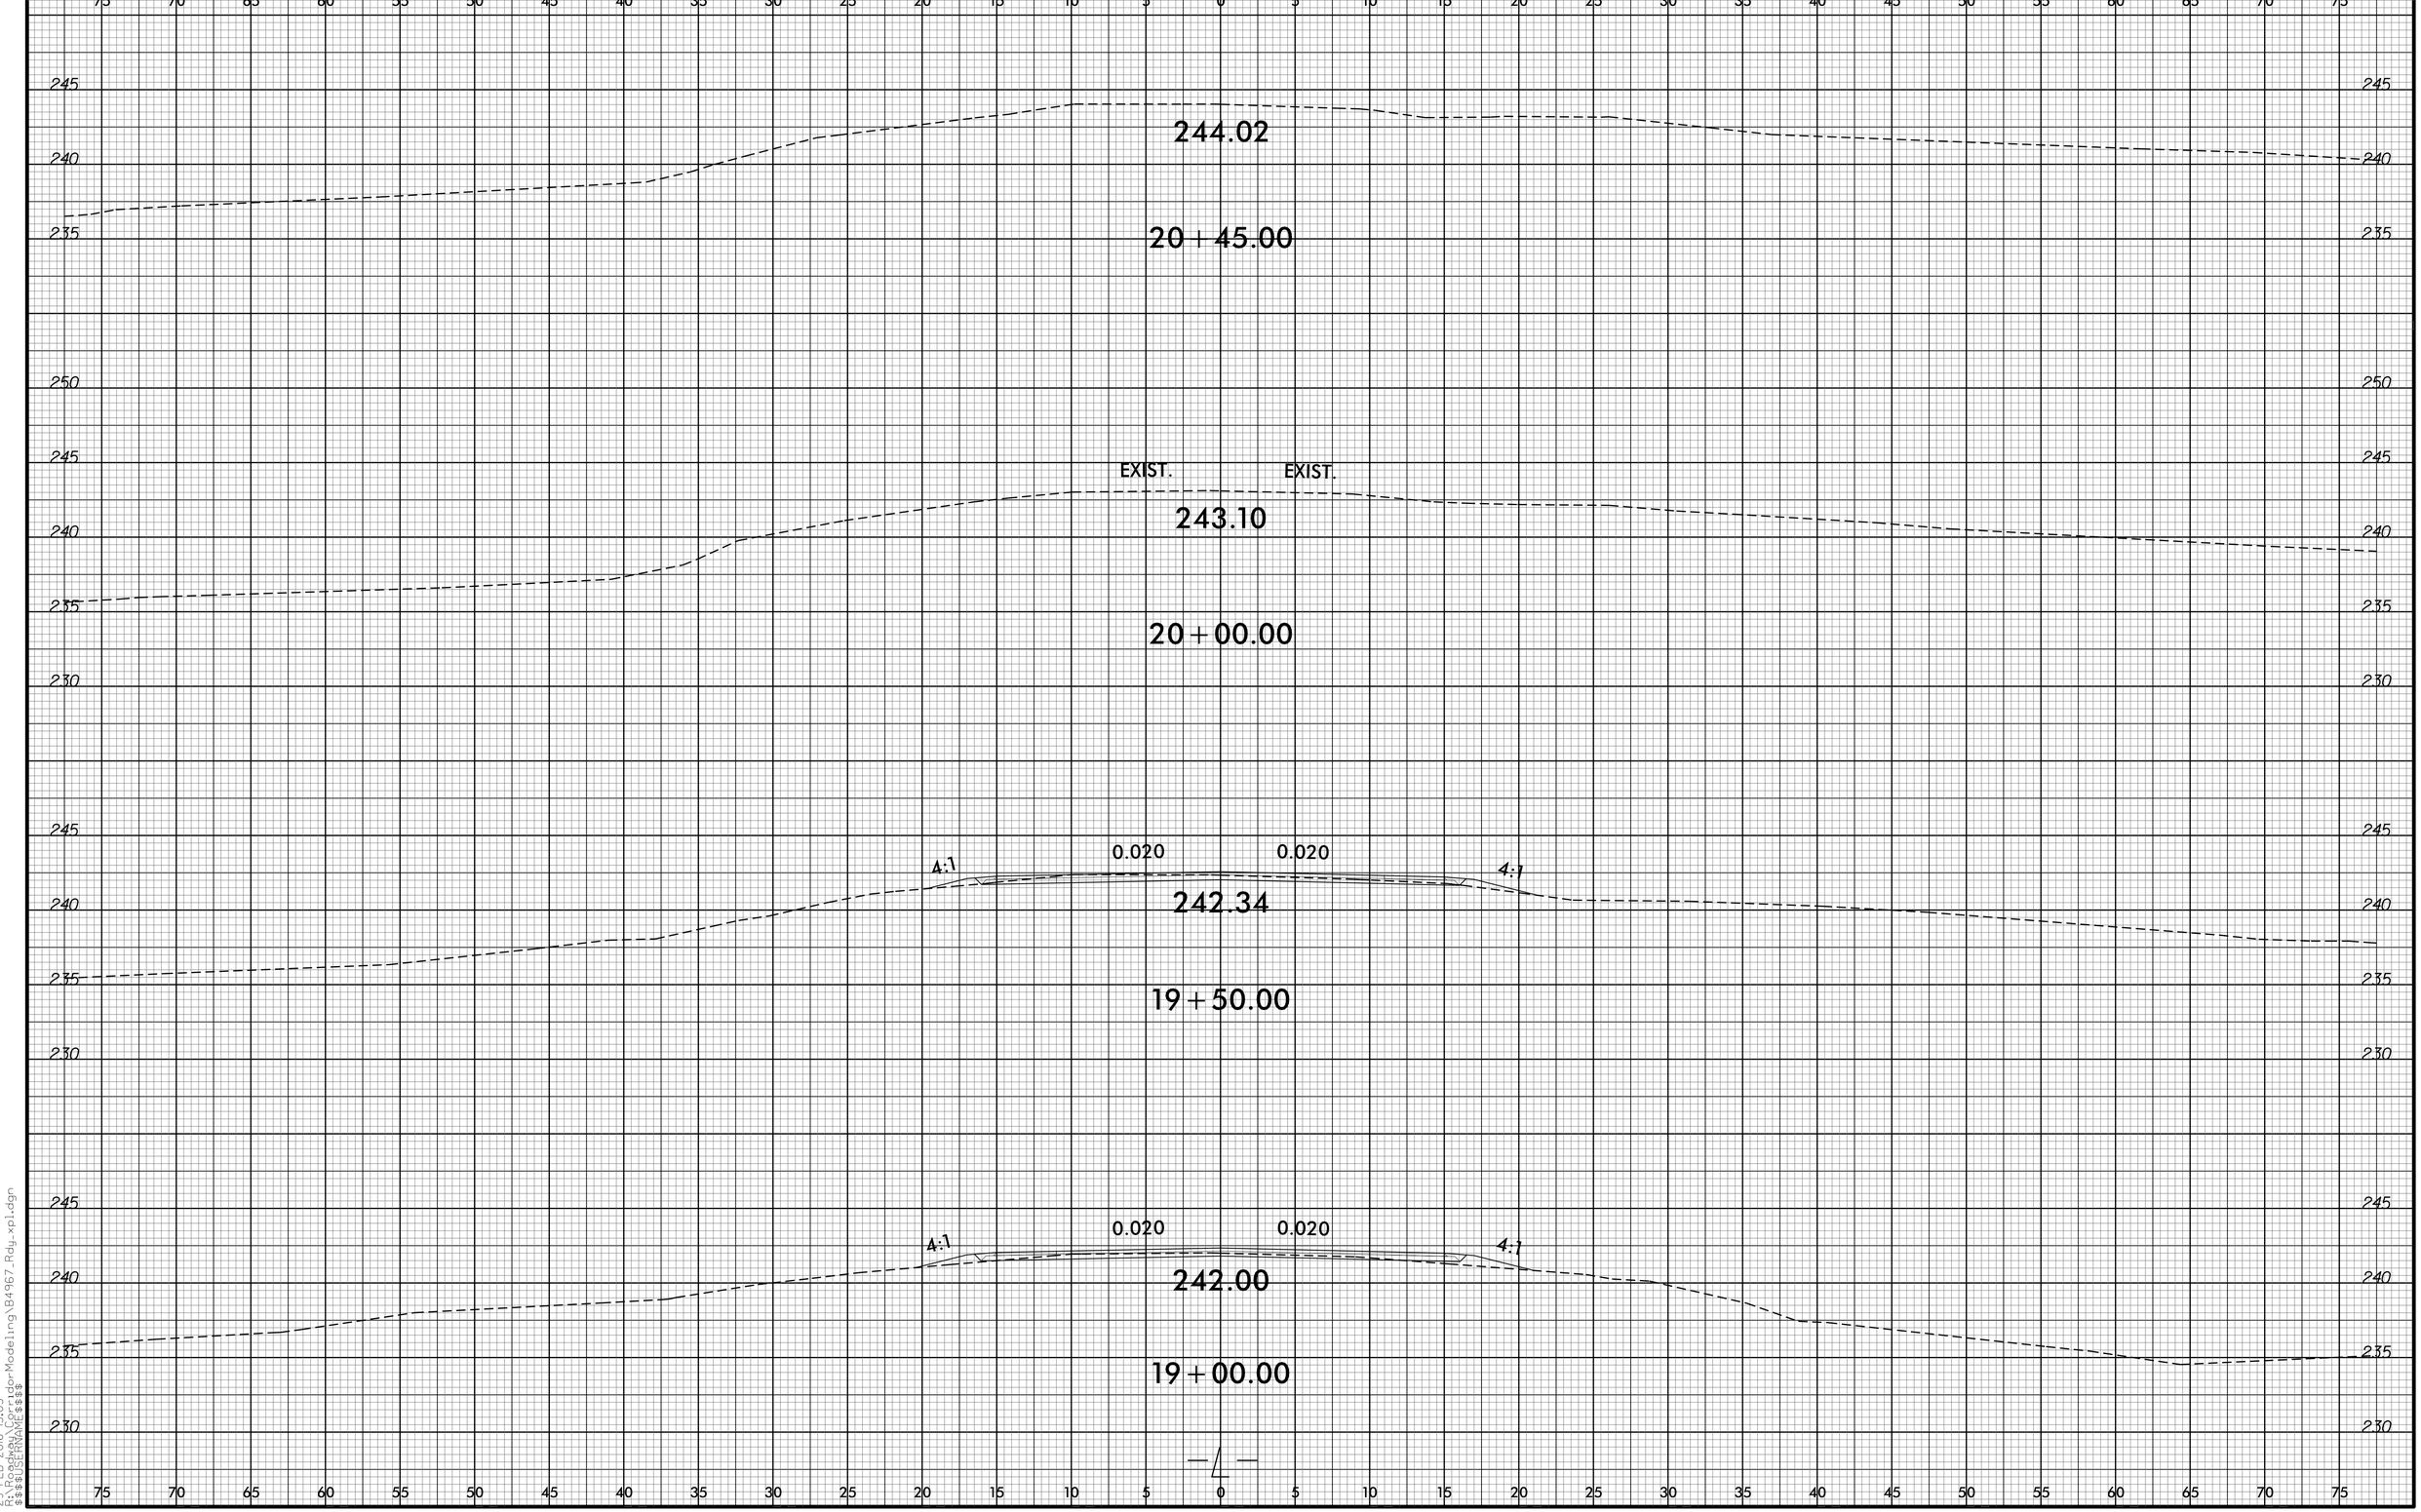

23-FEB-2016 15:03
r:\proj\Corridor-Modeling\B4967_Rdy_xpl.dgn
$$$$USERNAME$$$$