0 2.5 5	PROJ. REFERENCE NO.	SHEET NO.
	B-5142	X-10

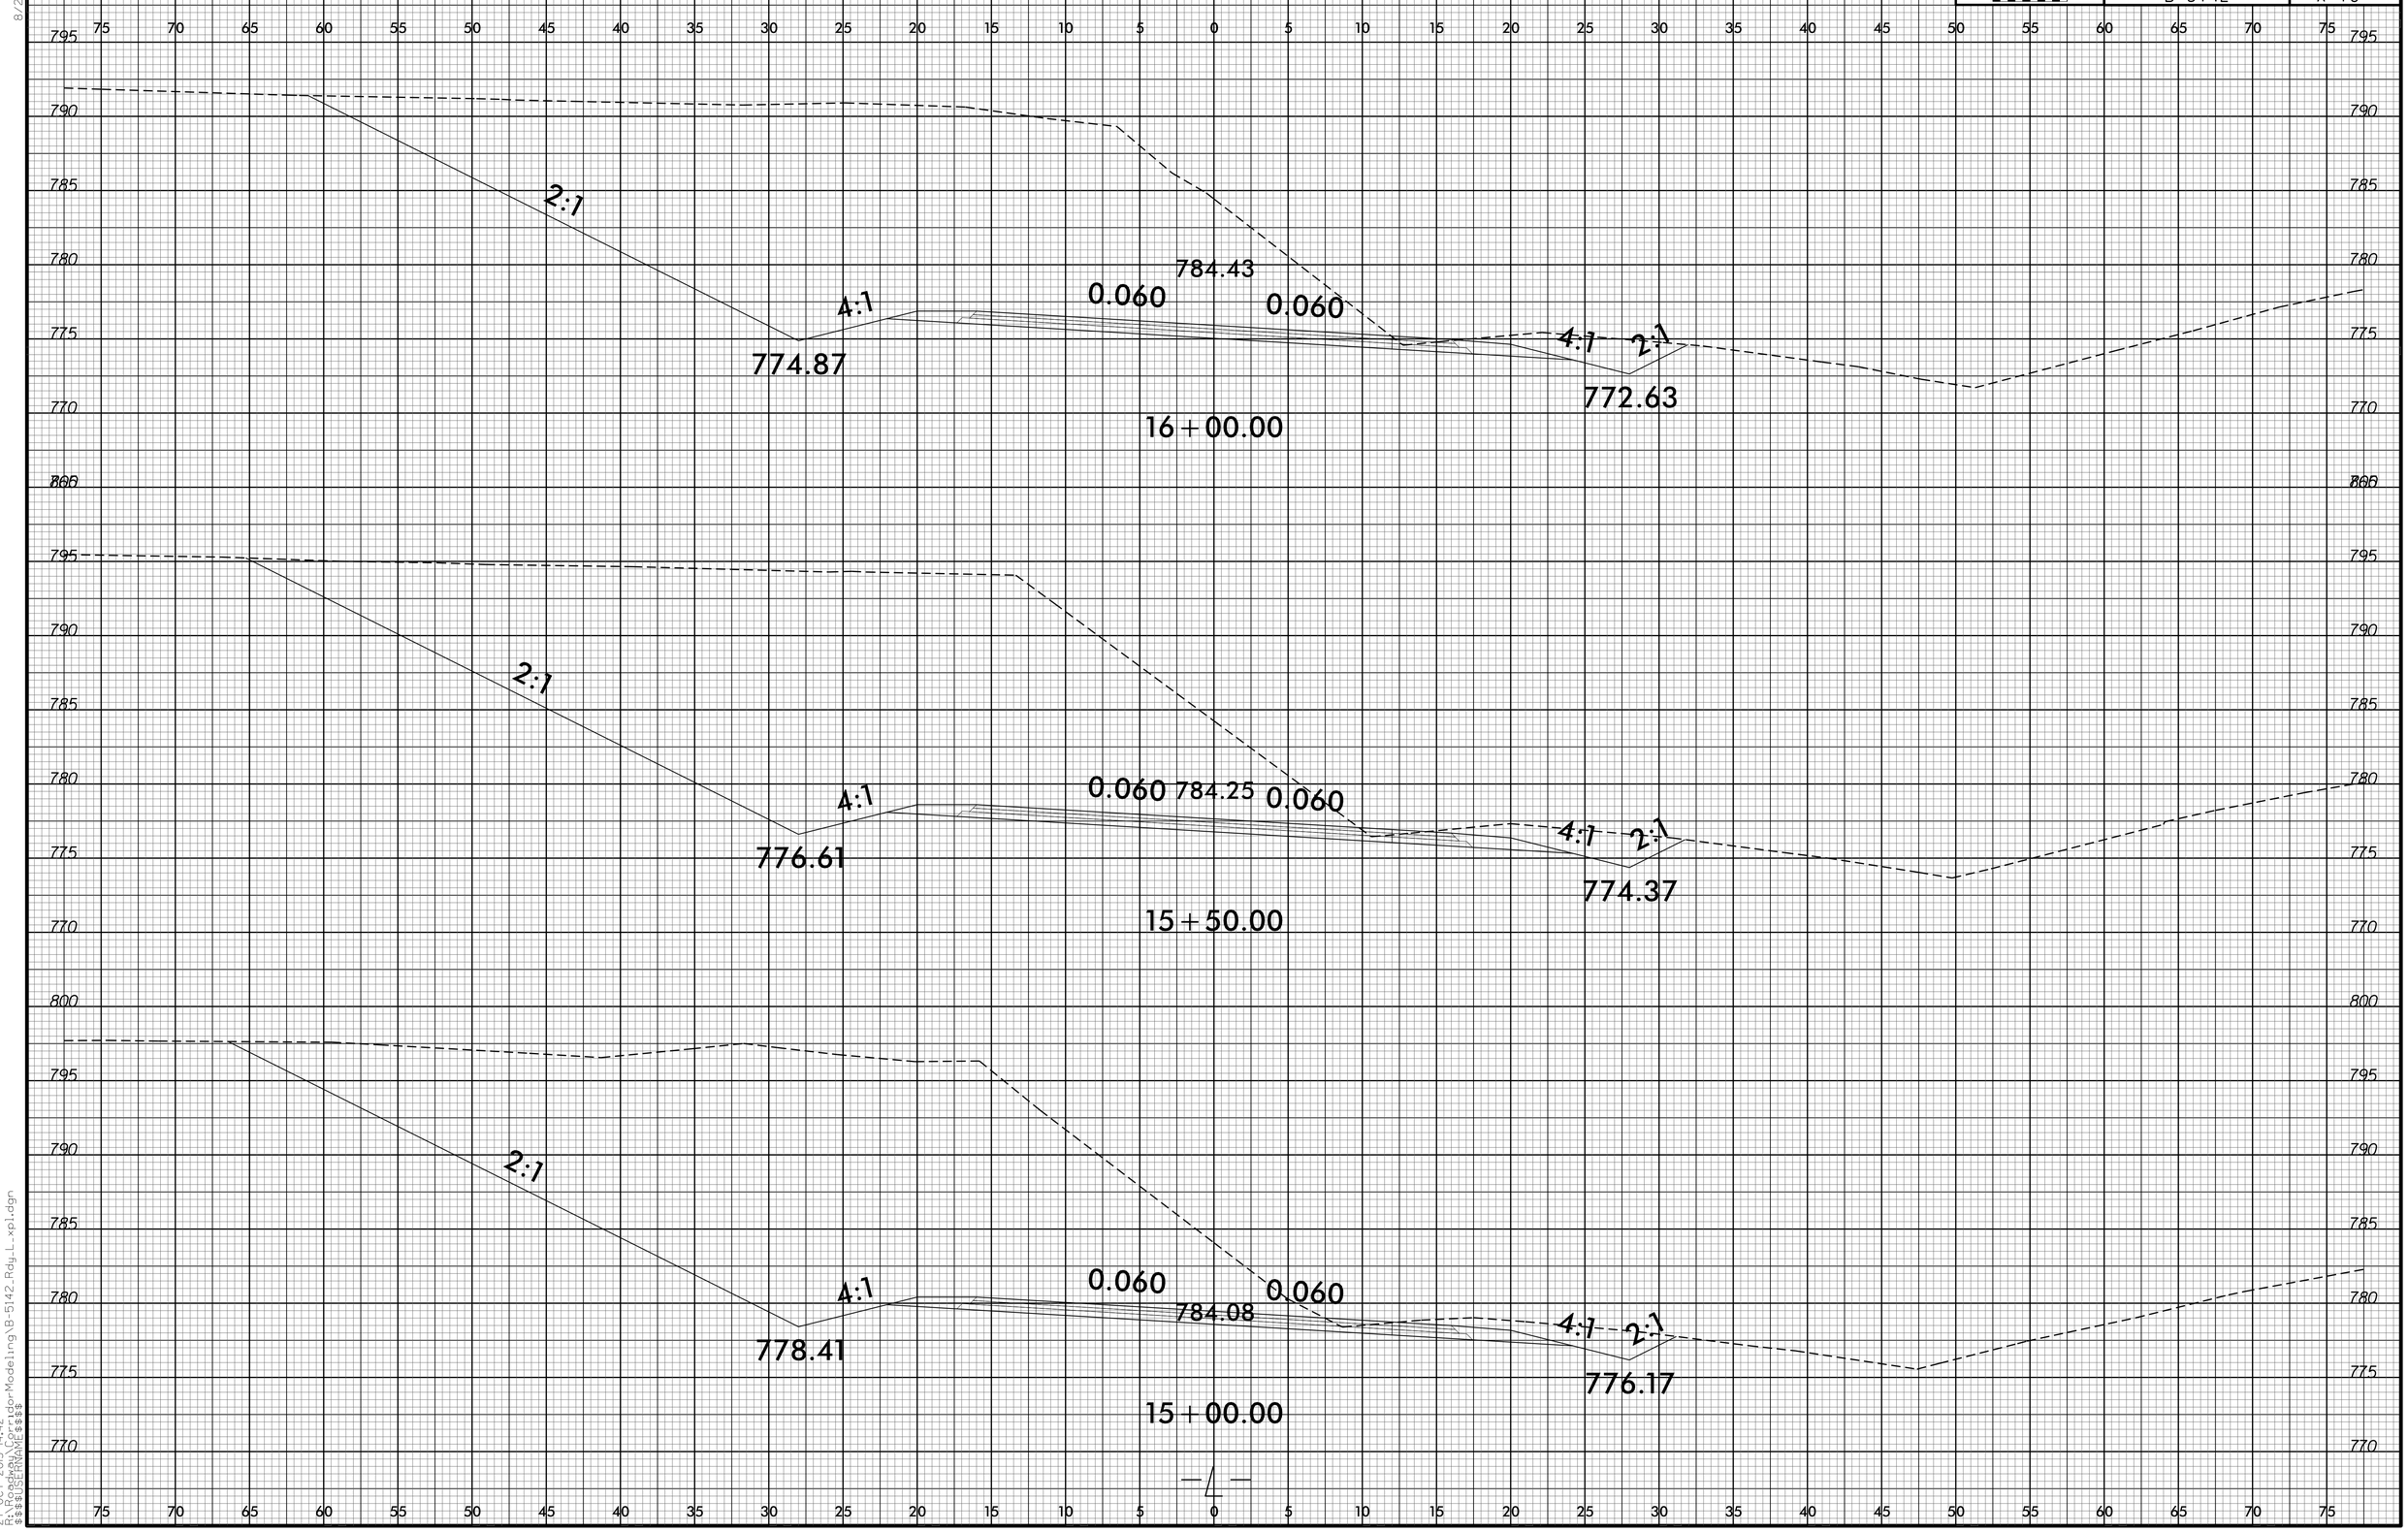

8/23/99

27-OCT-2015 14:42
r:\roadway\proj\b5142_rdy_ldr\Modeling\B-5142_Rdy_L_xp1.dgn
$$$$USERNAME$$$$