0 2.5 5	PROJ. REFERENCE NO.	SHEET NO.
	B-5142	X-12

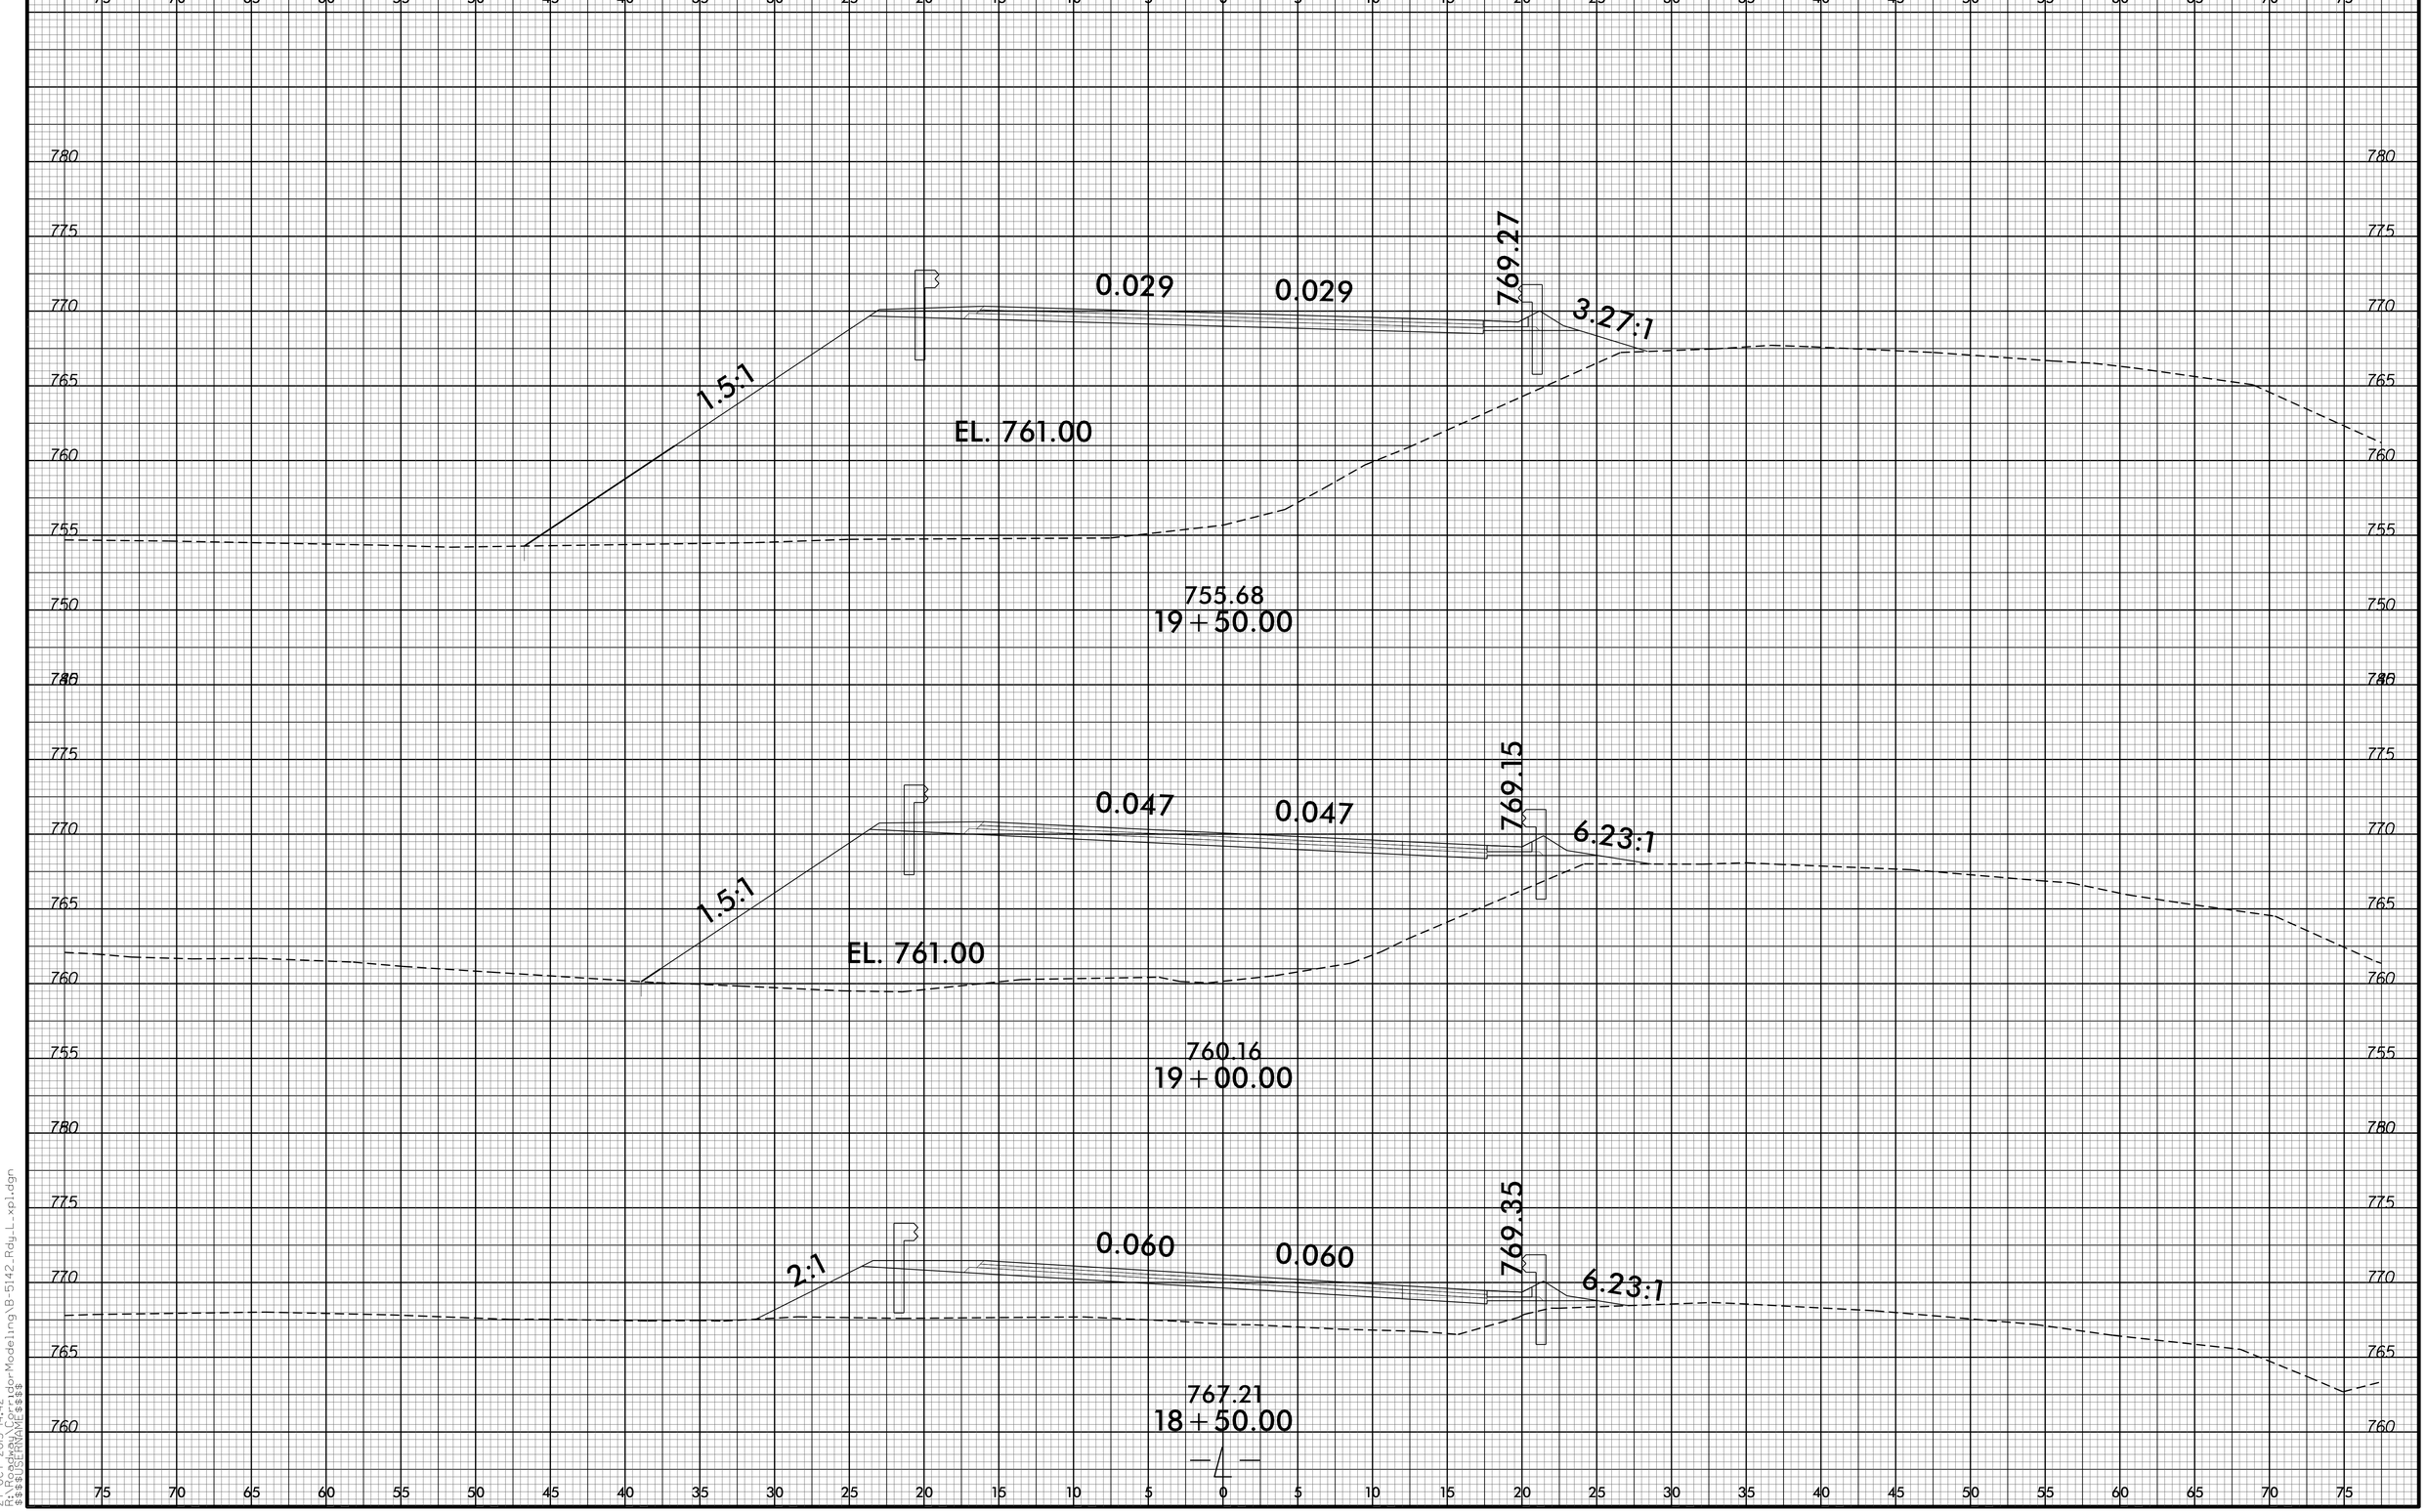

8/23/99

27-OCT-2015 14:42
R:\Structure\Bridge\Modeling\B-5142_Rdy_L_xpl.dgn
$$$$USERNAME$$$$