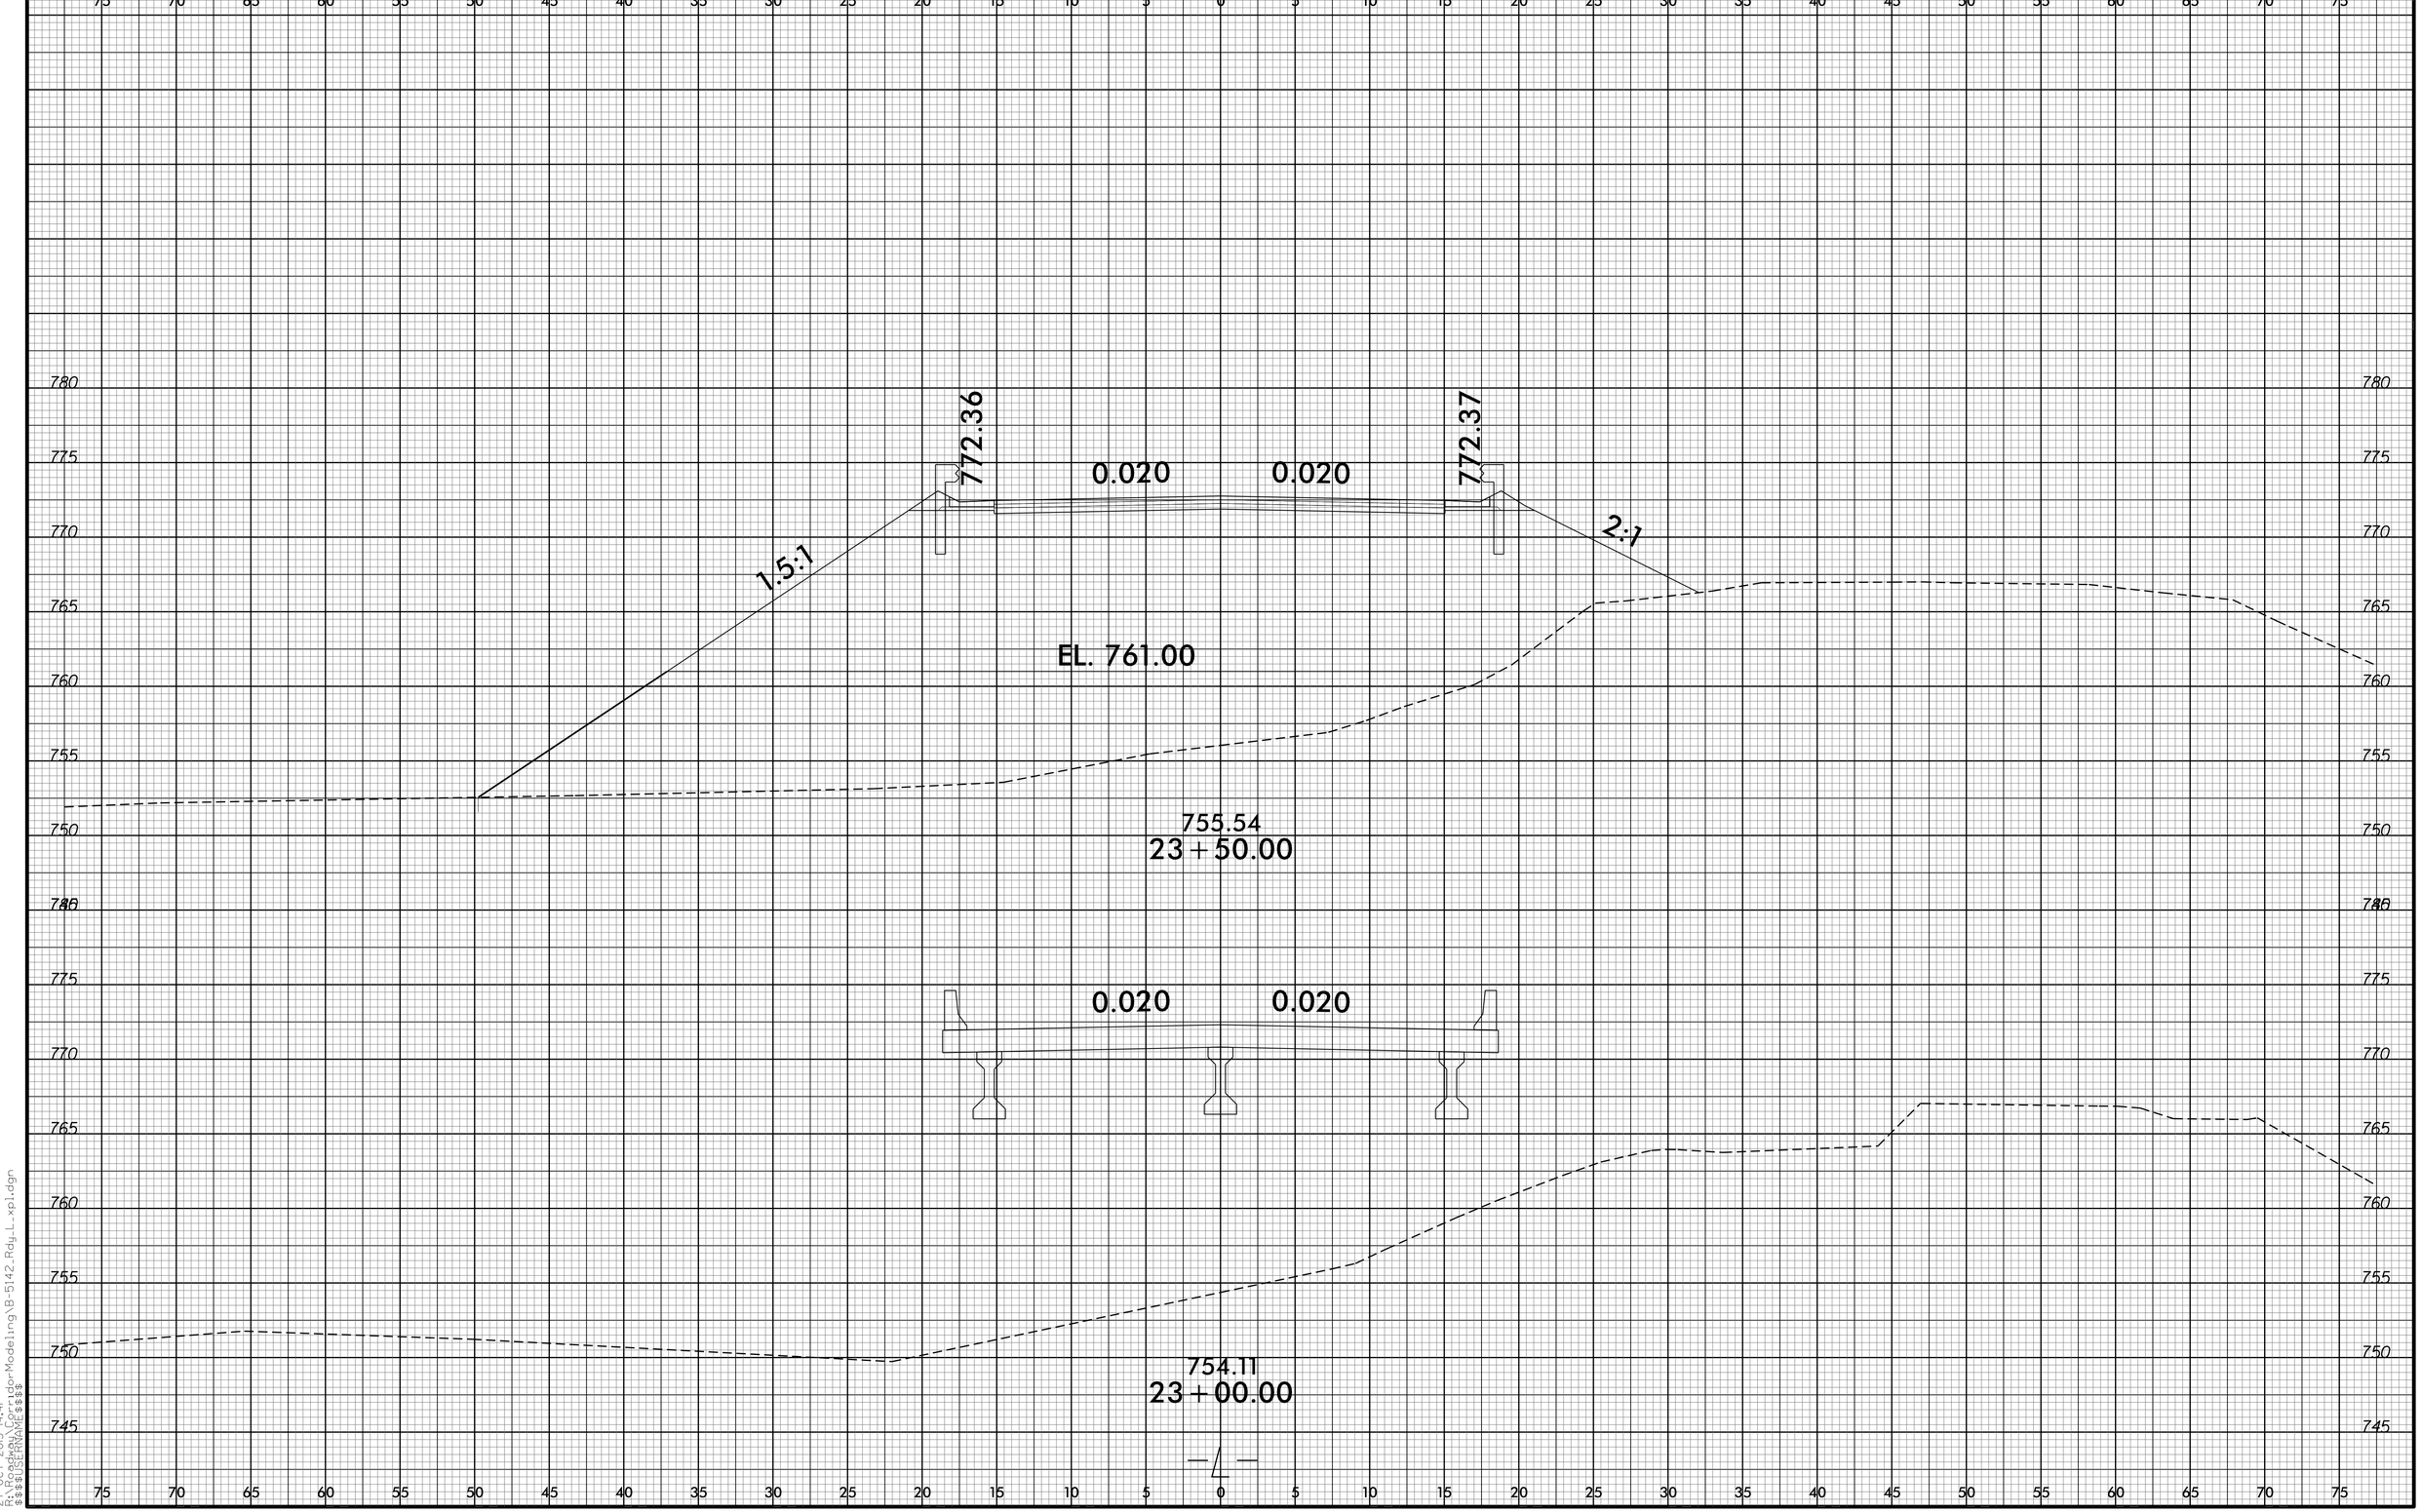


8/23/99
27-OCT-2015 14:41
R:\Structures\Bridge Modeling\B-5142_Rdy_L_xpl.dgn
$$$$USERNAME$$$$