0 2.5 5	PROJ. REFERENCE NO.	SHEET NO.
	B-5142	X-17

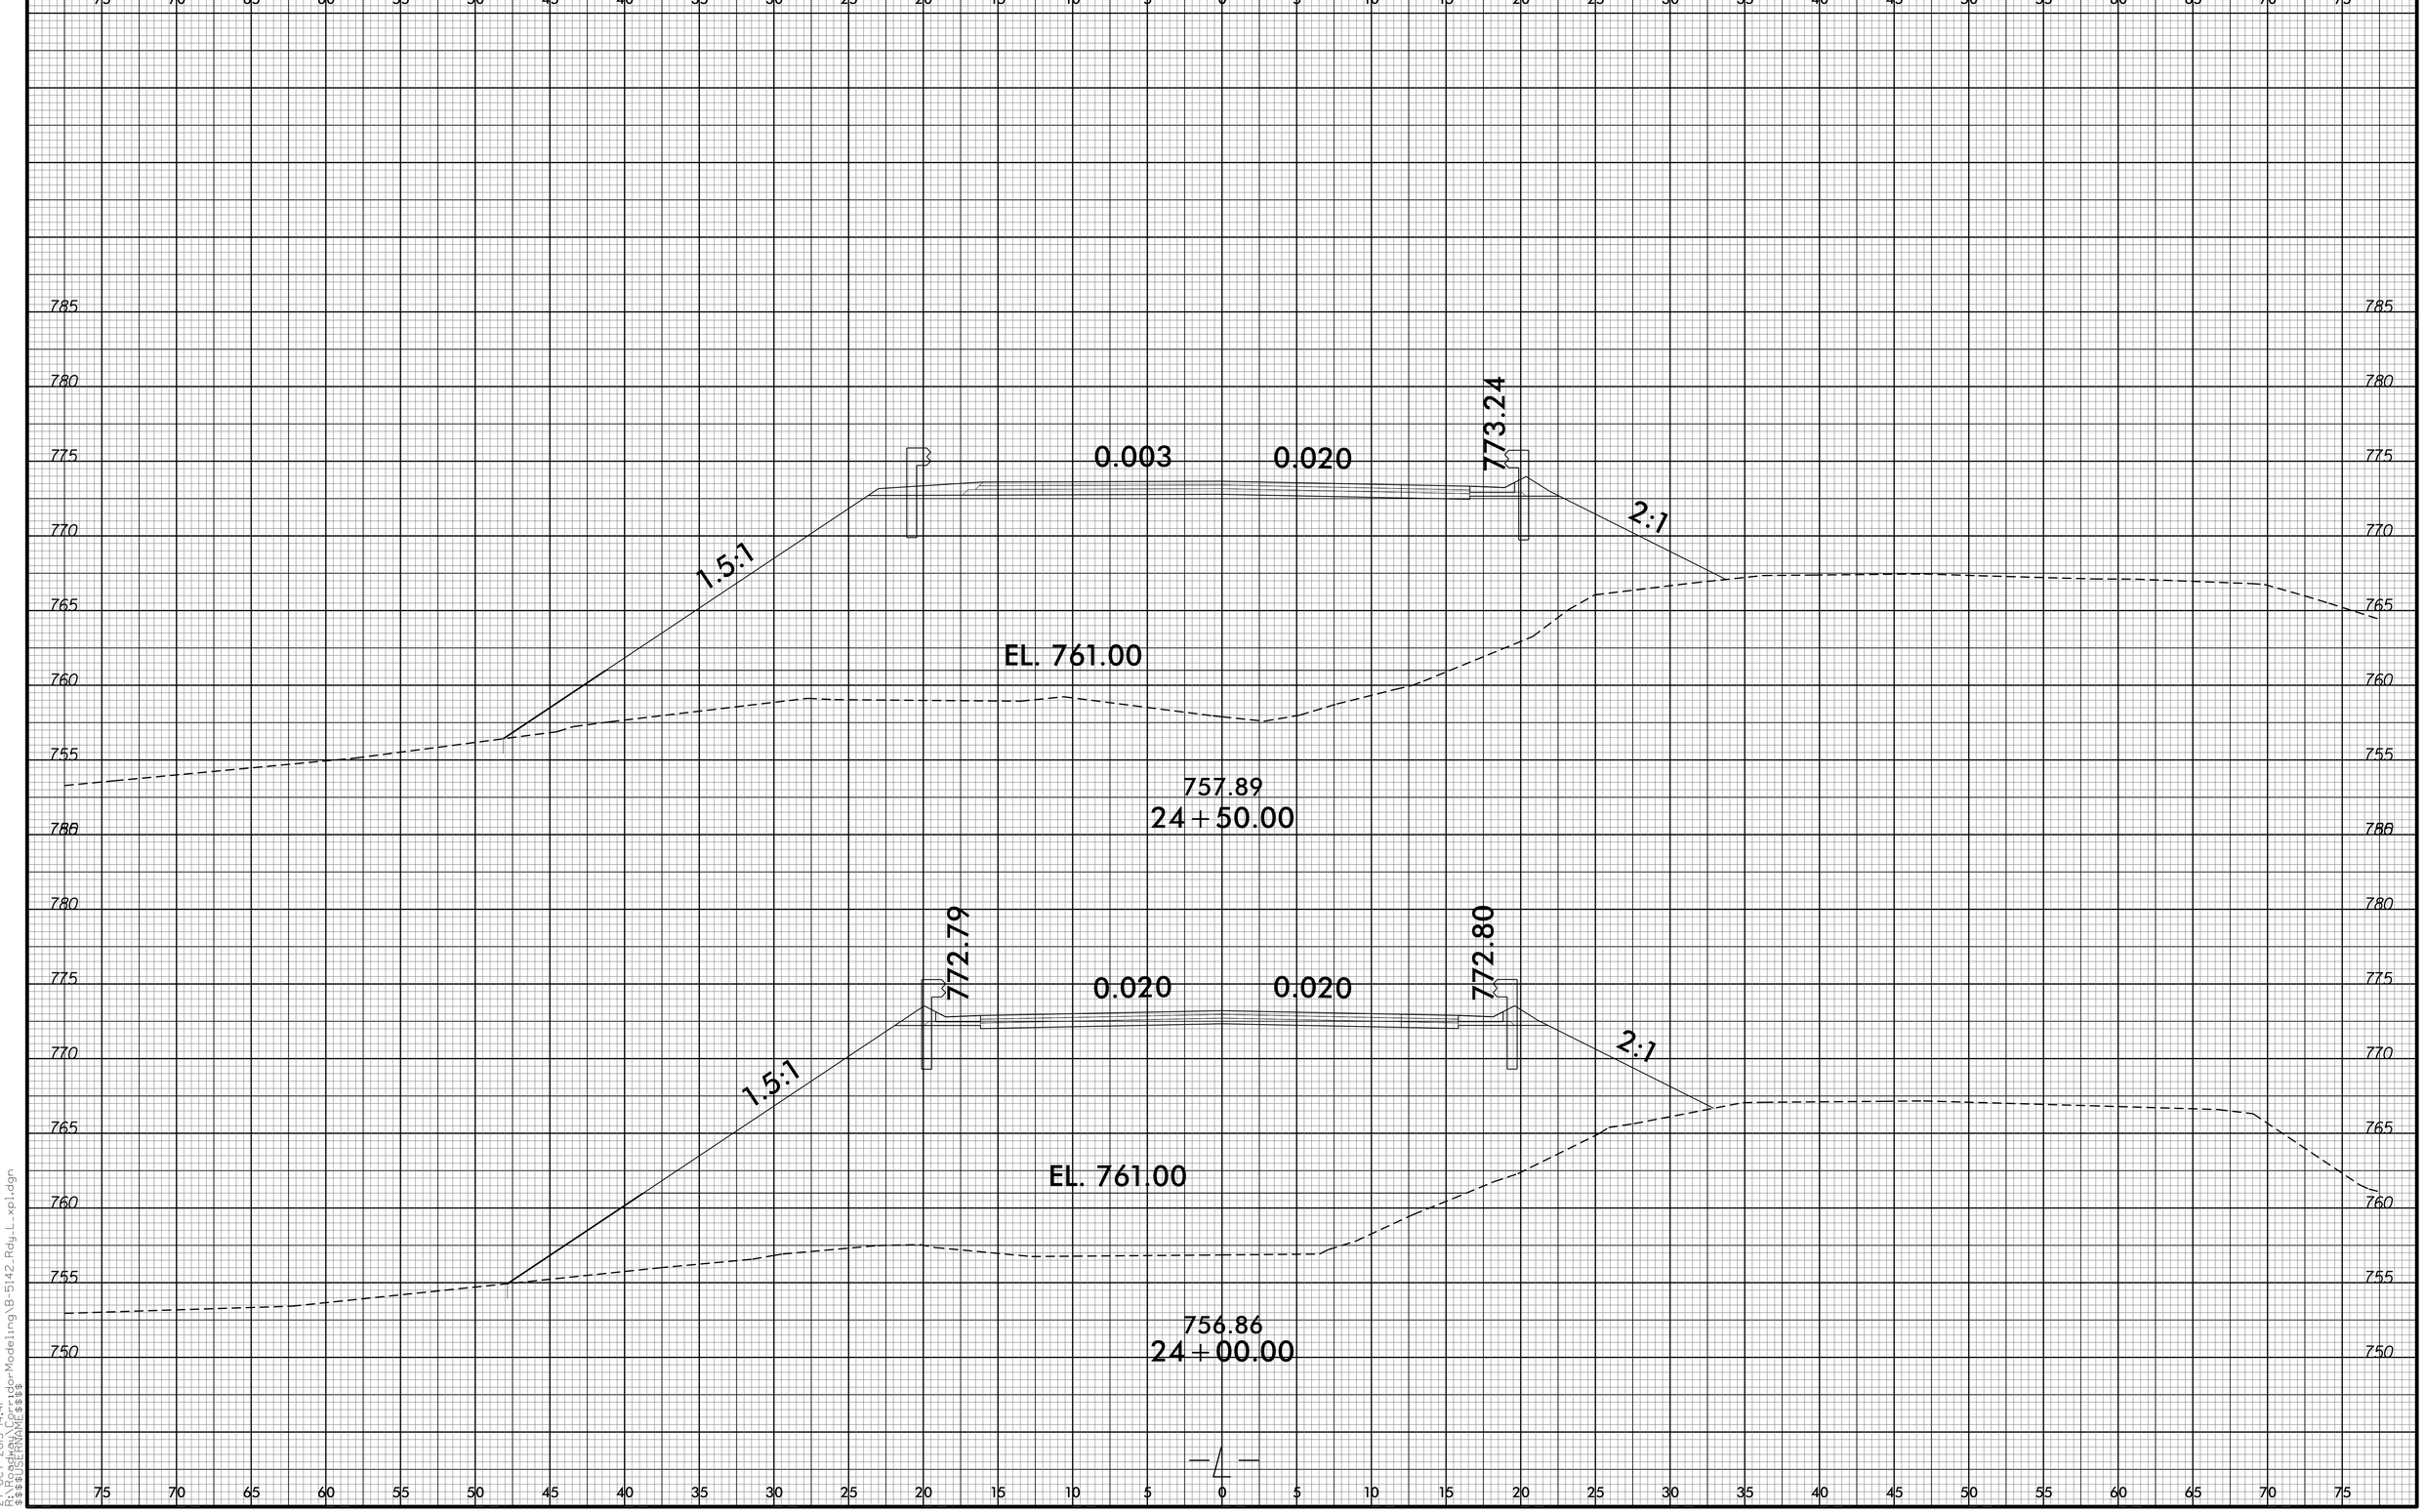

8/23/99
27-OCT-2015 14:41
R:\Corpdev\Projects\Proj\Hydro\Modeling\B-5142_Rdy_L_xpl.dgn
$$$$USERNAME$$$$