8/23/99

0 2.5 5	PROJ. REFERENCE NO.	SHEET NO.
	B-5410	X-7

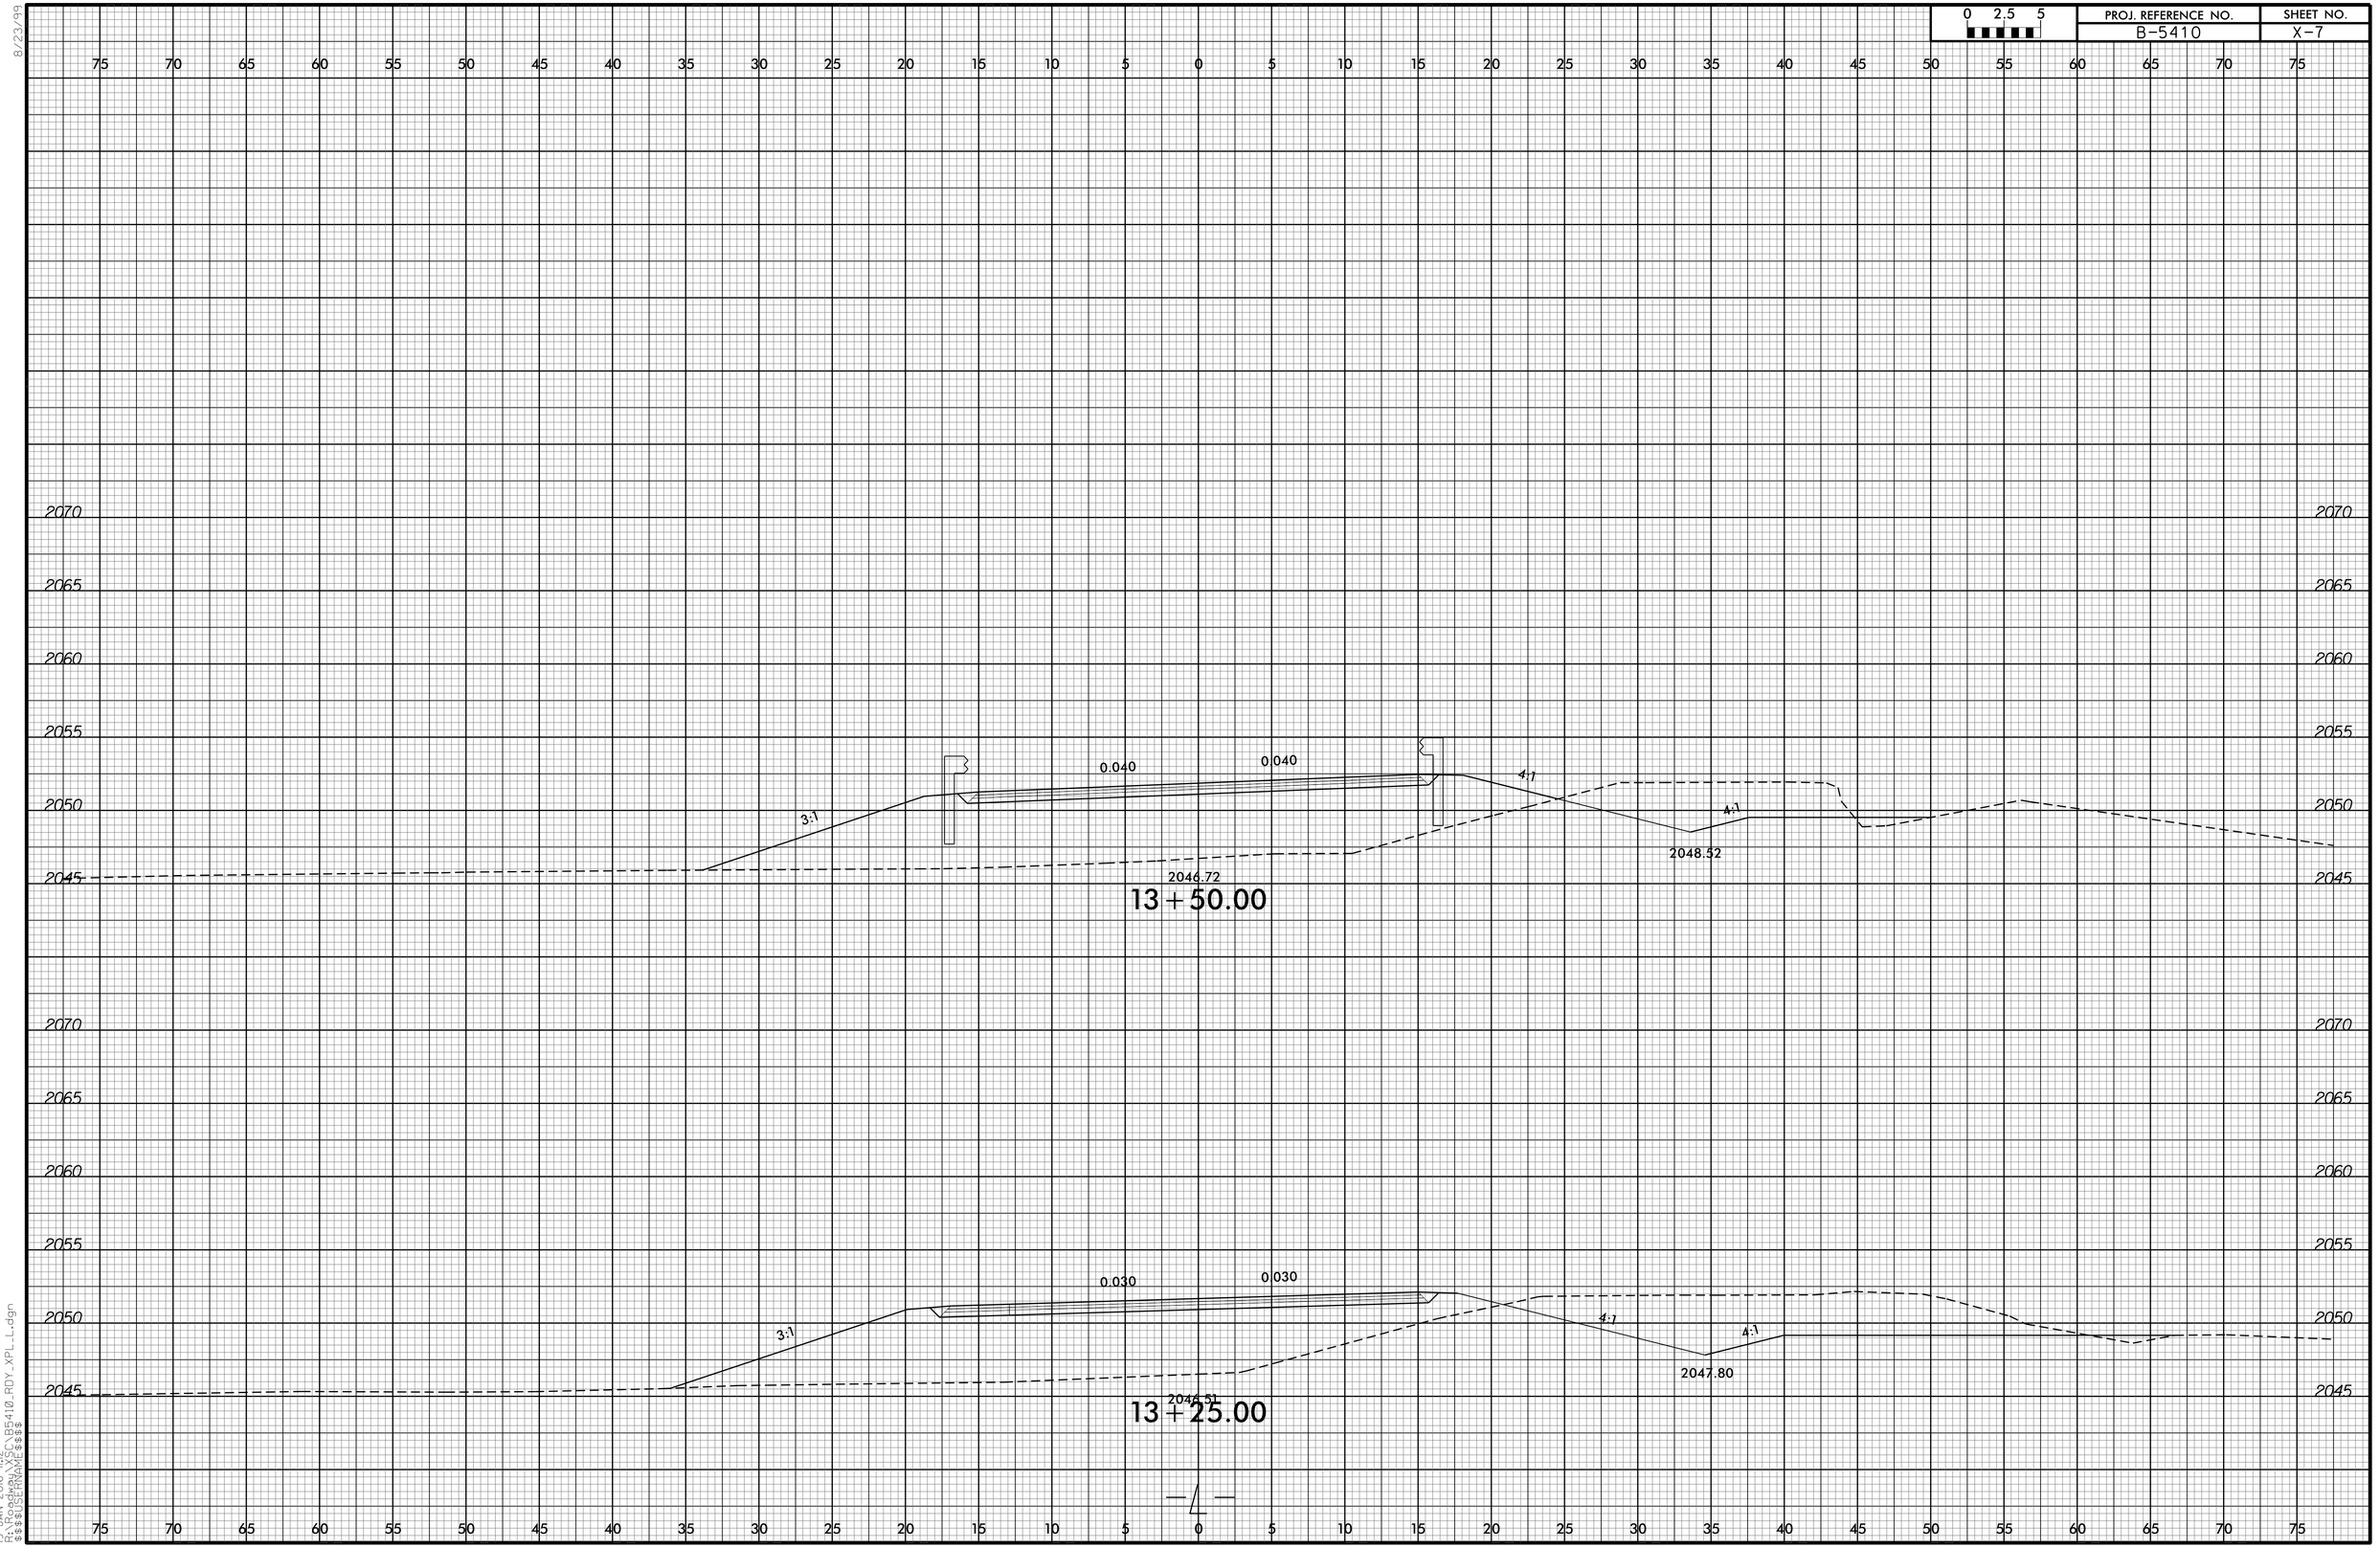

19-JAN-2016 11:12
C:\PROJECTS\B5410_RDY_XPL_L.dgn
$$$$USERNAME$$$$