0 2.5 5	PROJ. REFERENCE NO.	SHEET NO.
	B-5410	X-9

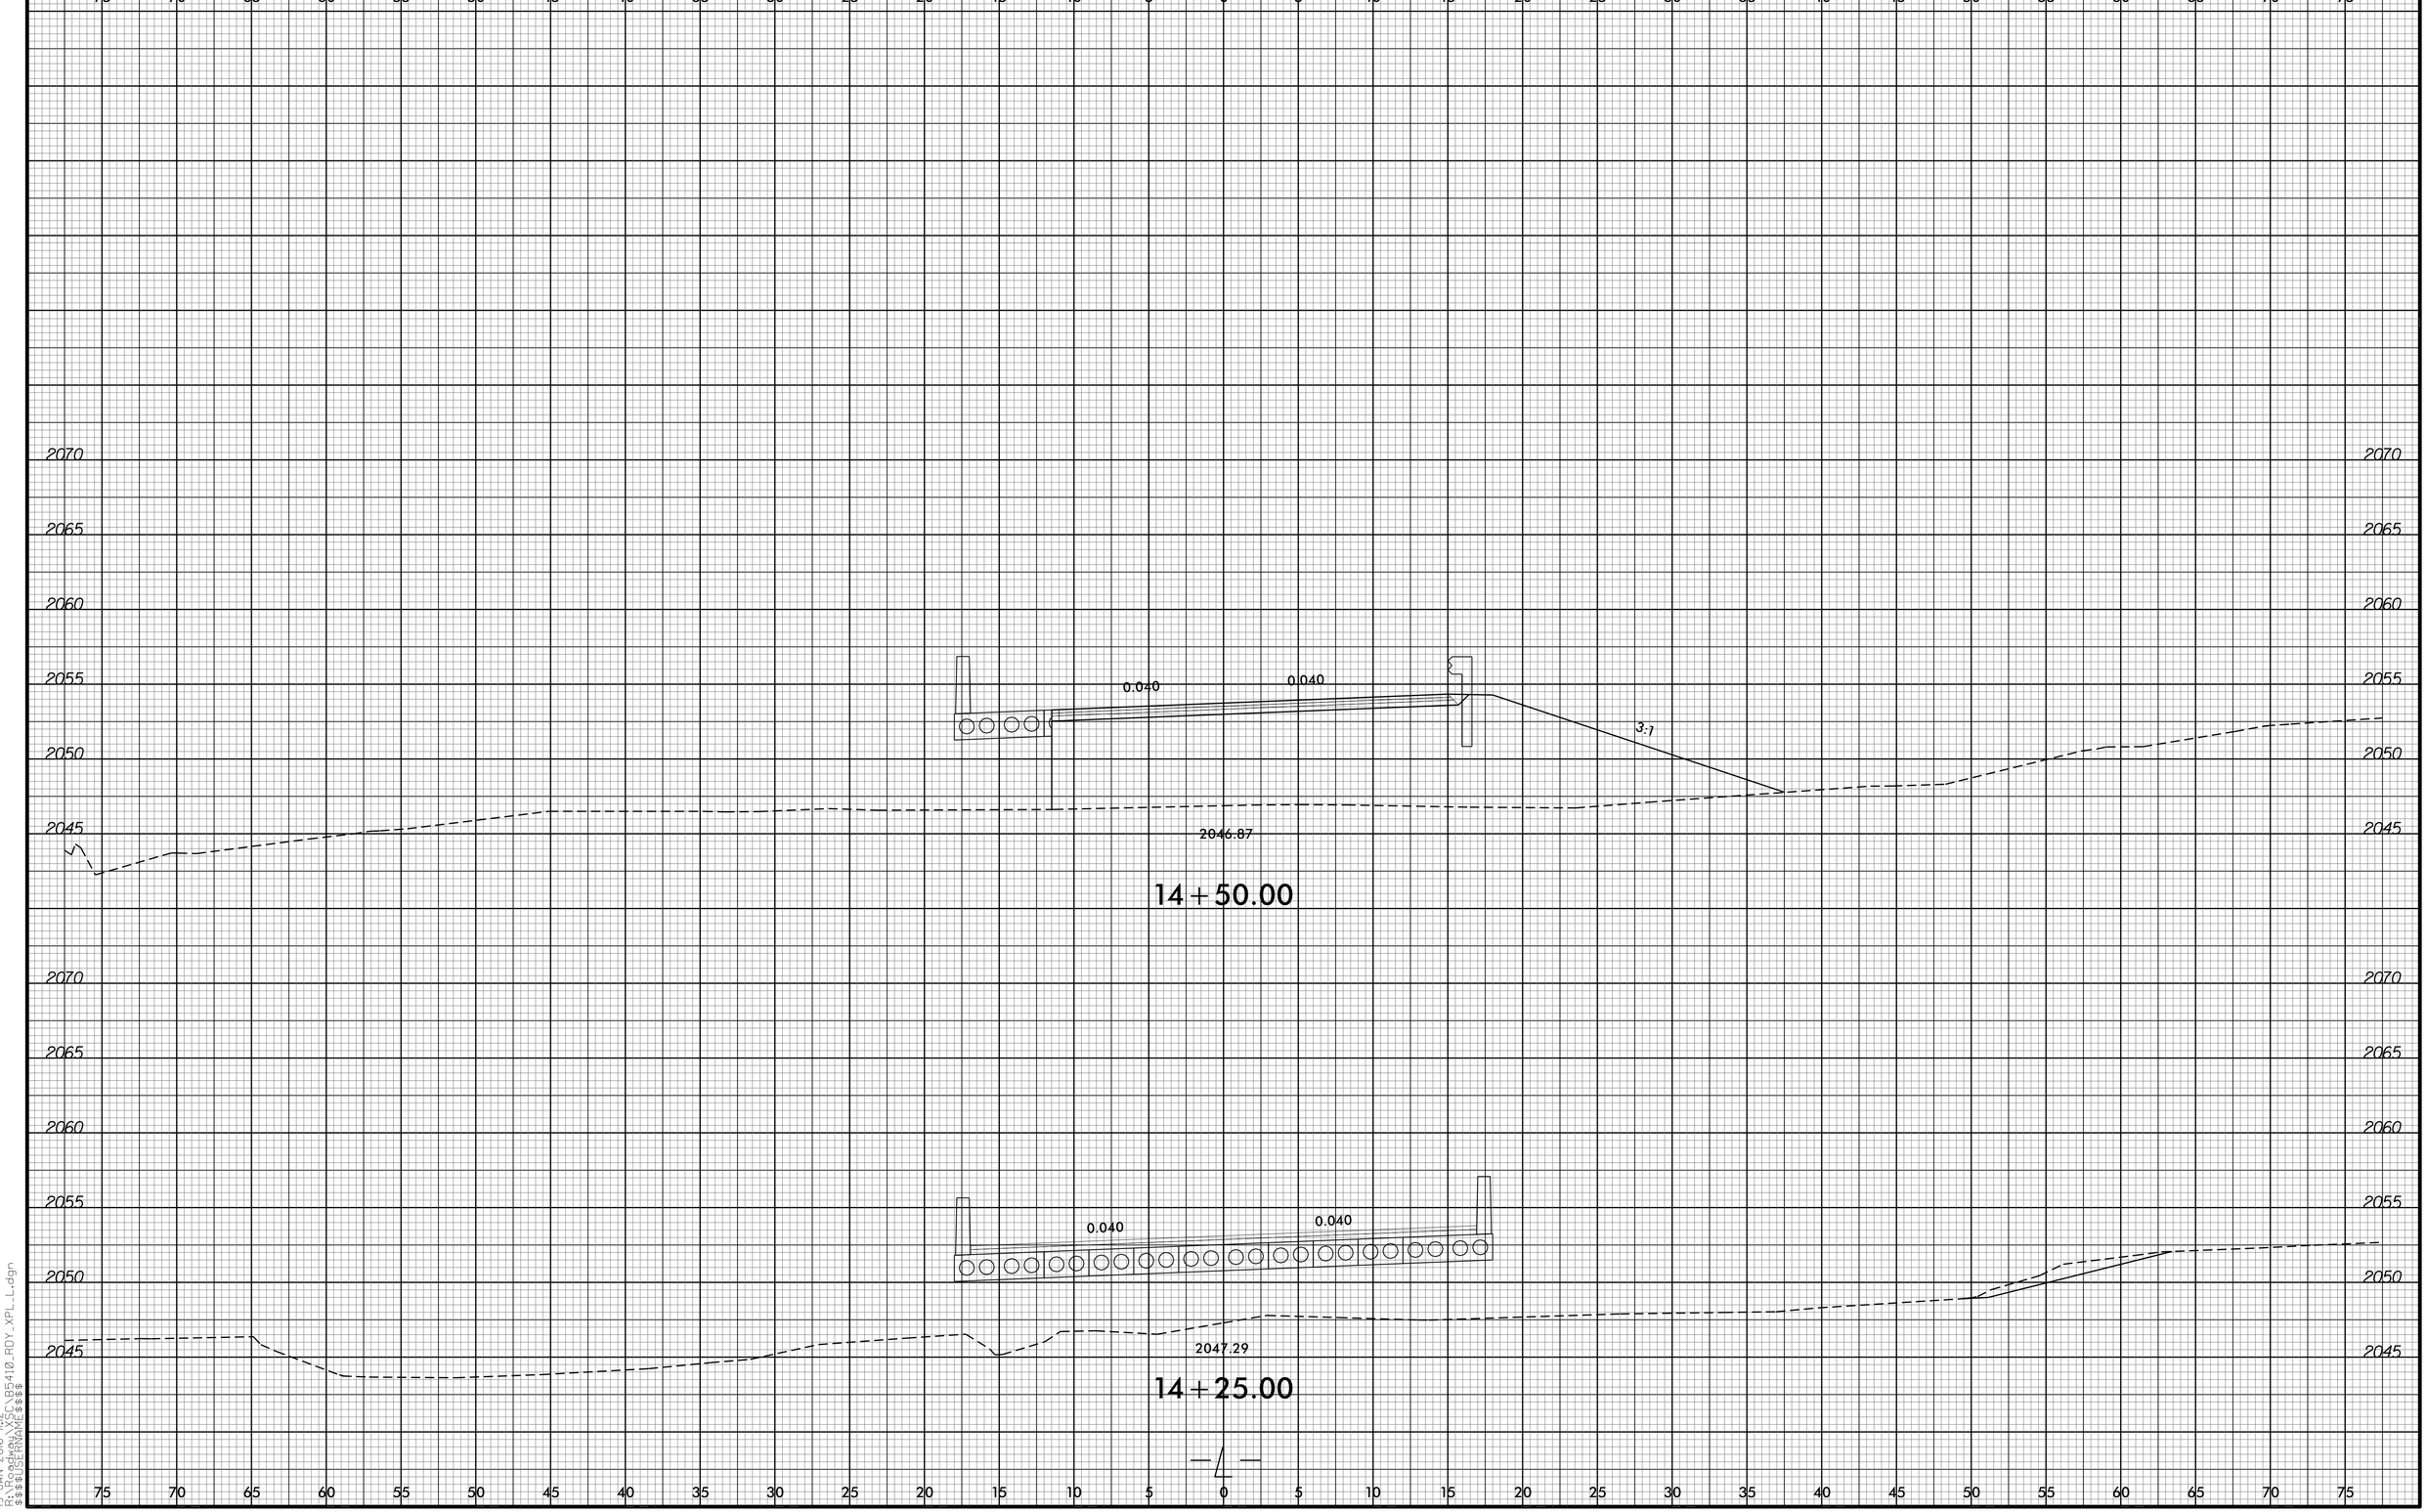

8/23/99

19-JAN-2016 11:12
R:\Proj\B5410\B5410_RDY_XPL_L.dgn
$$$$USERNAME$$$$