8/23/99

0 2.5 5	PROJ. REFERENCE NO.	SHEET NO.
	B-5410	X-19

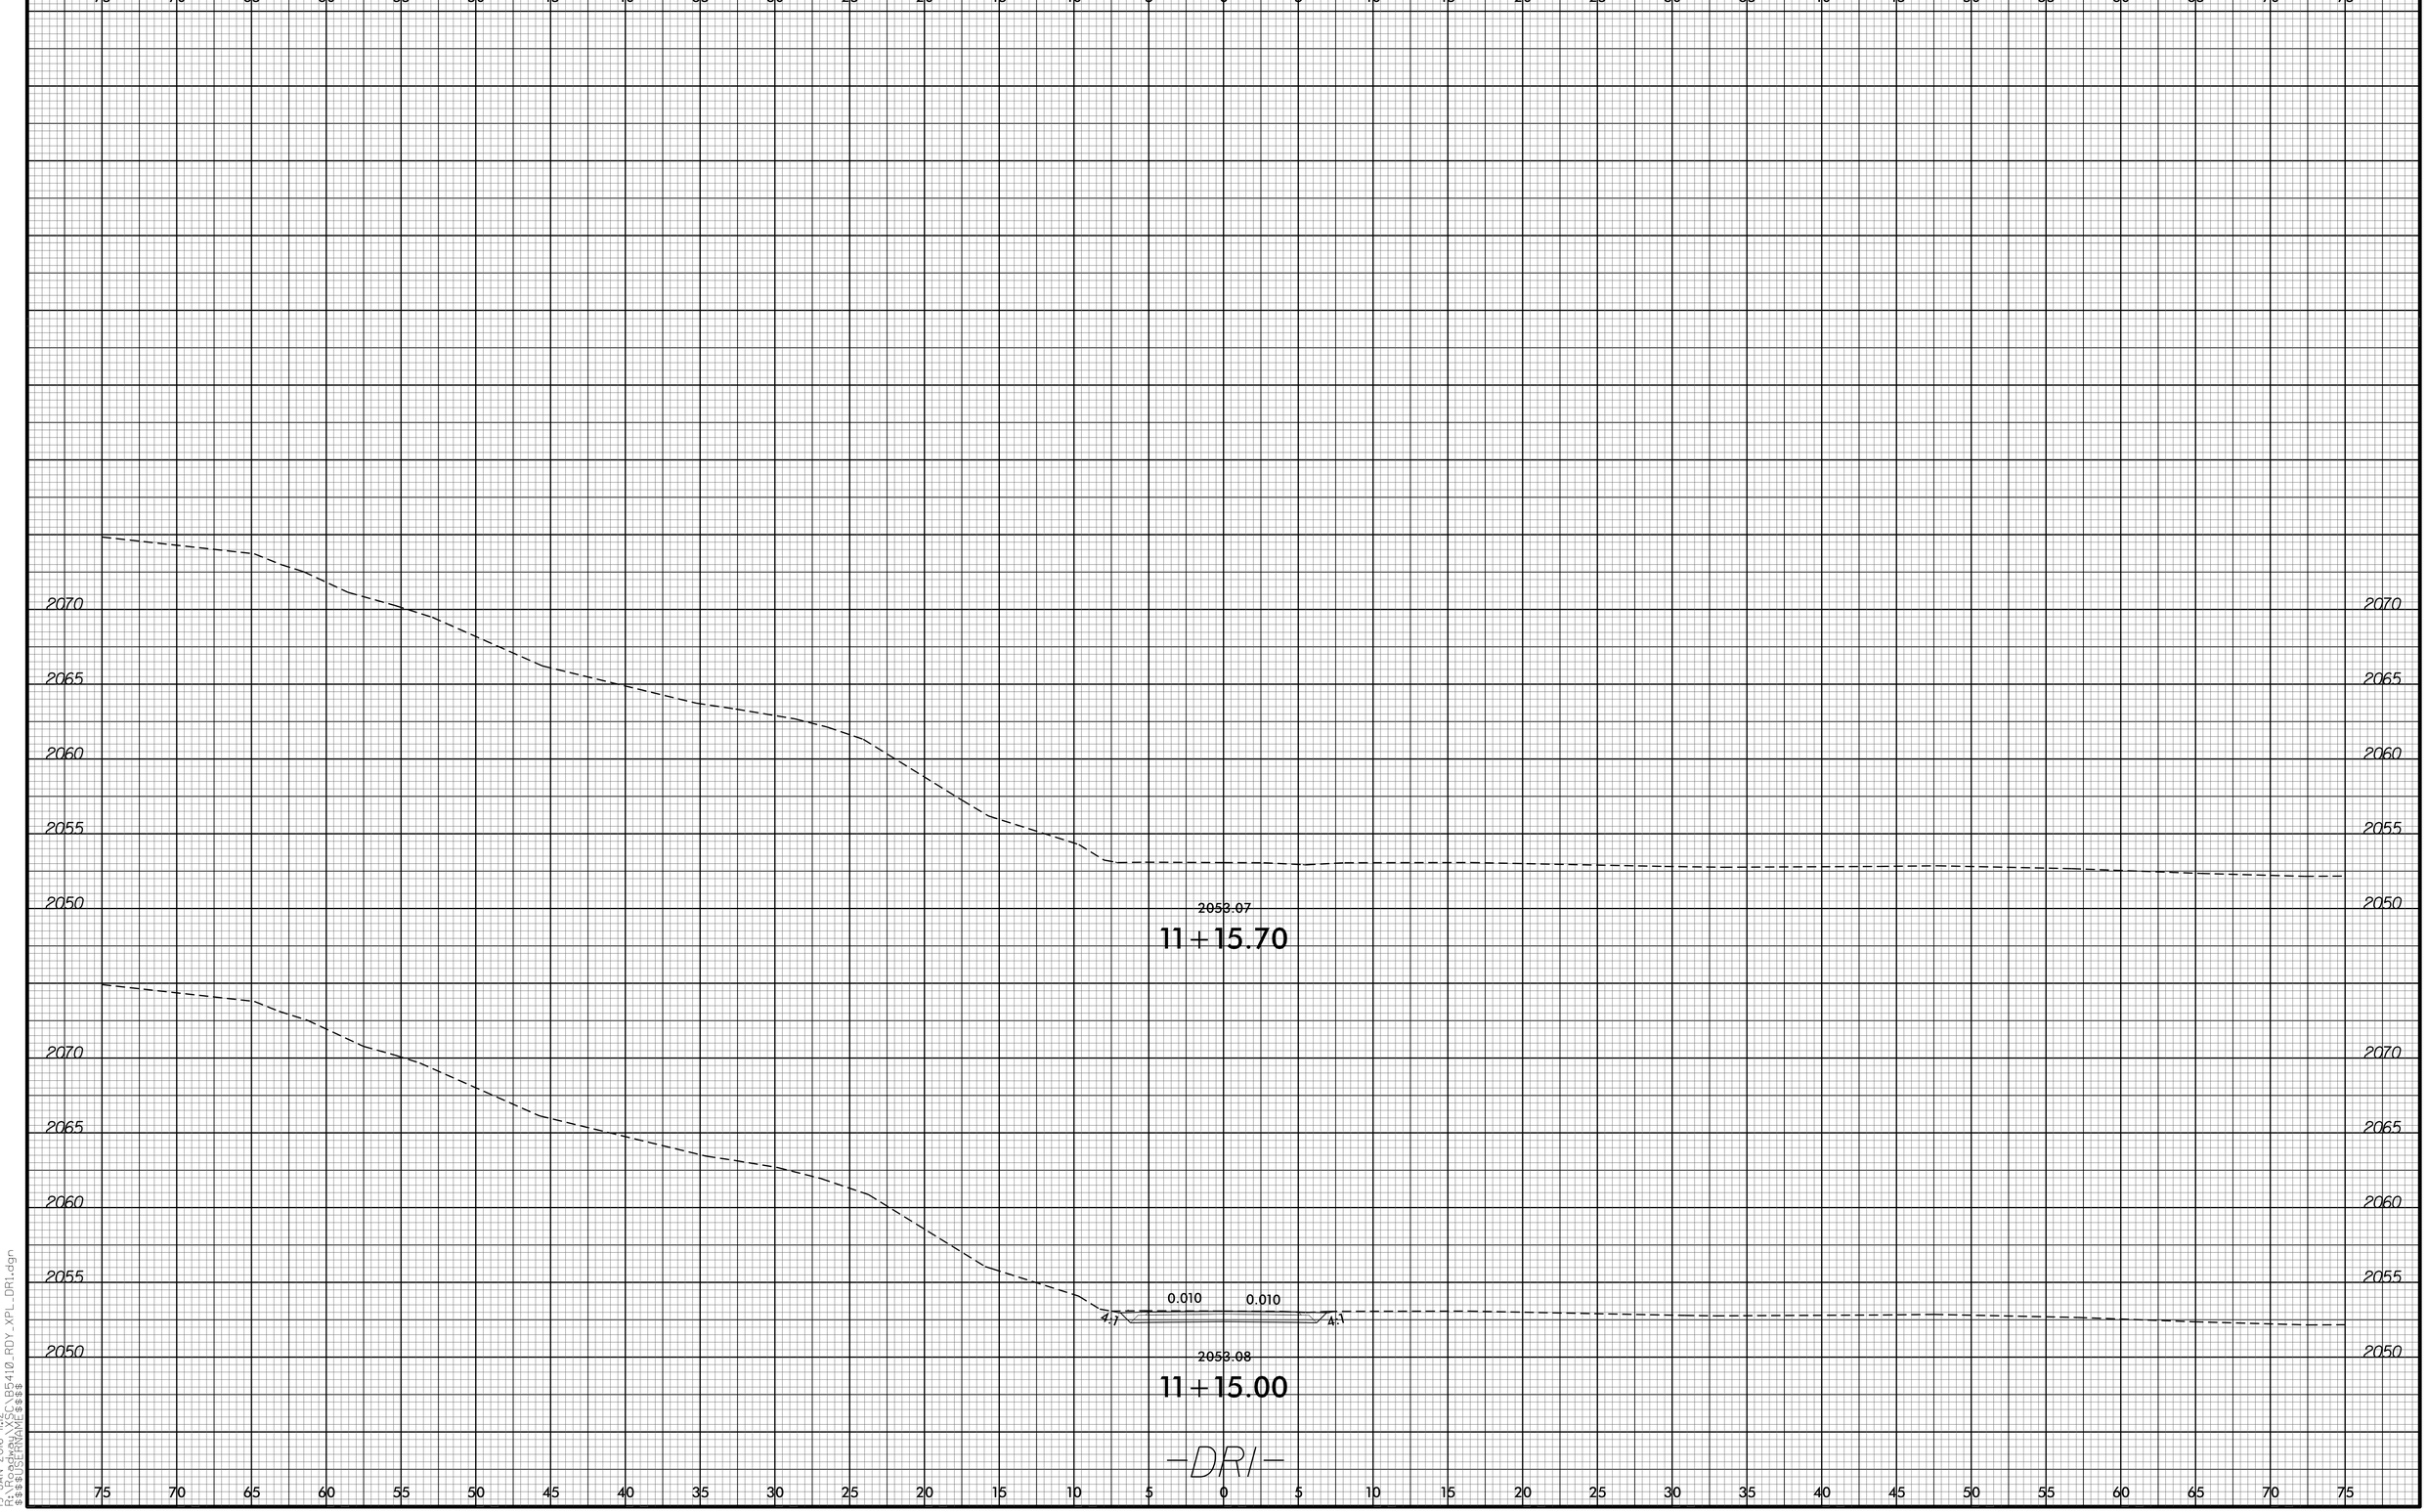

19-JAN-2016 11:12
R:\PROJECTS\CVB5410_RDY_XPL_DR1.dgn
$$$$USERNAME$$$$