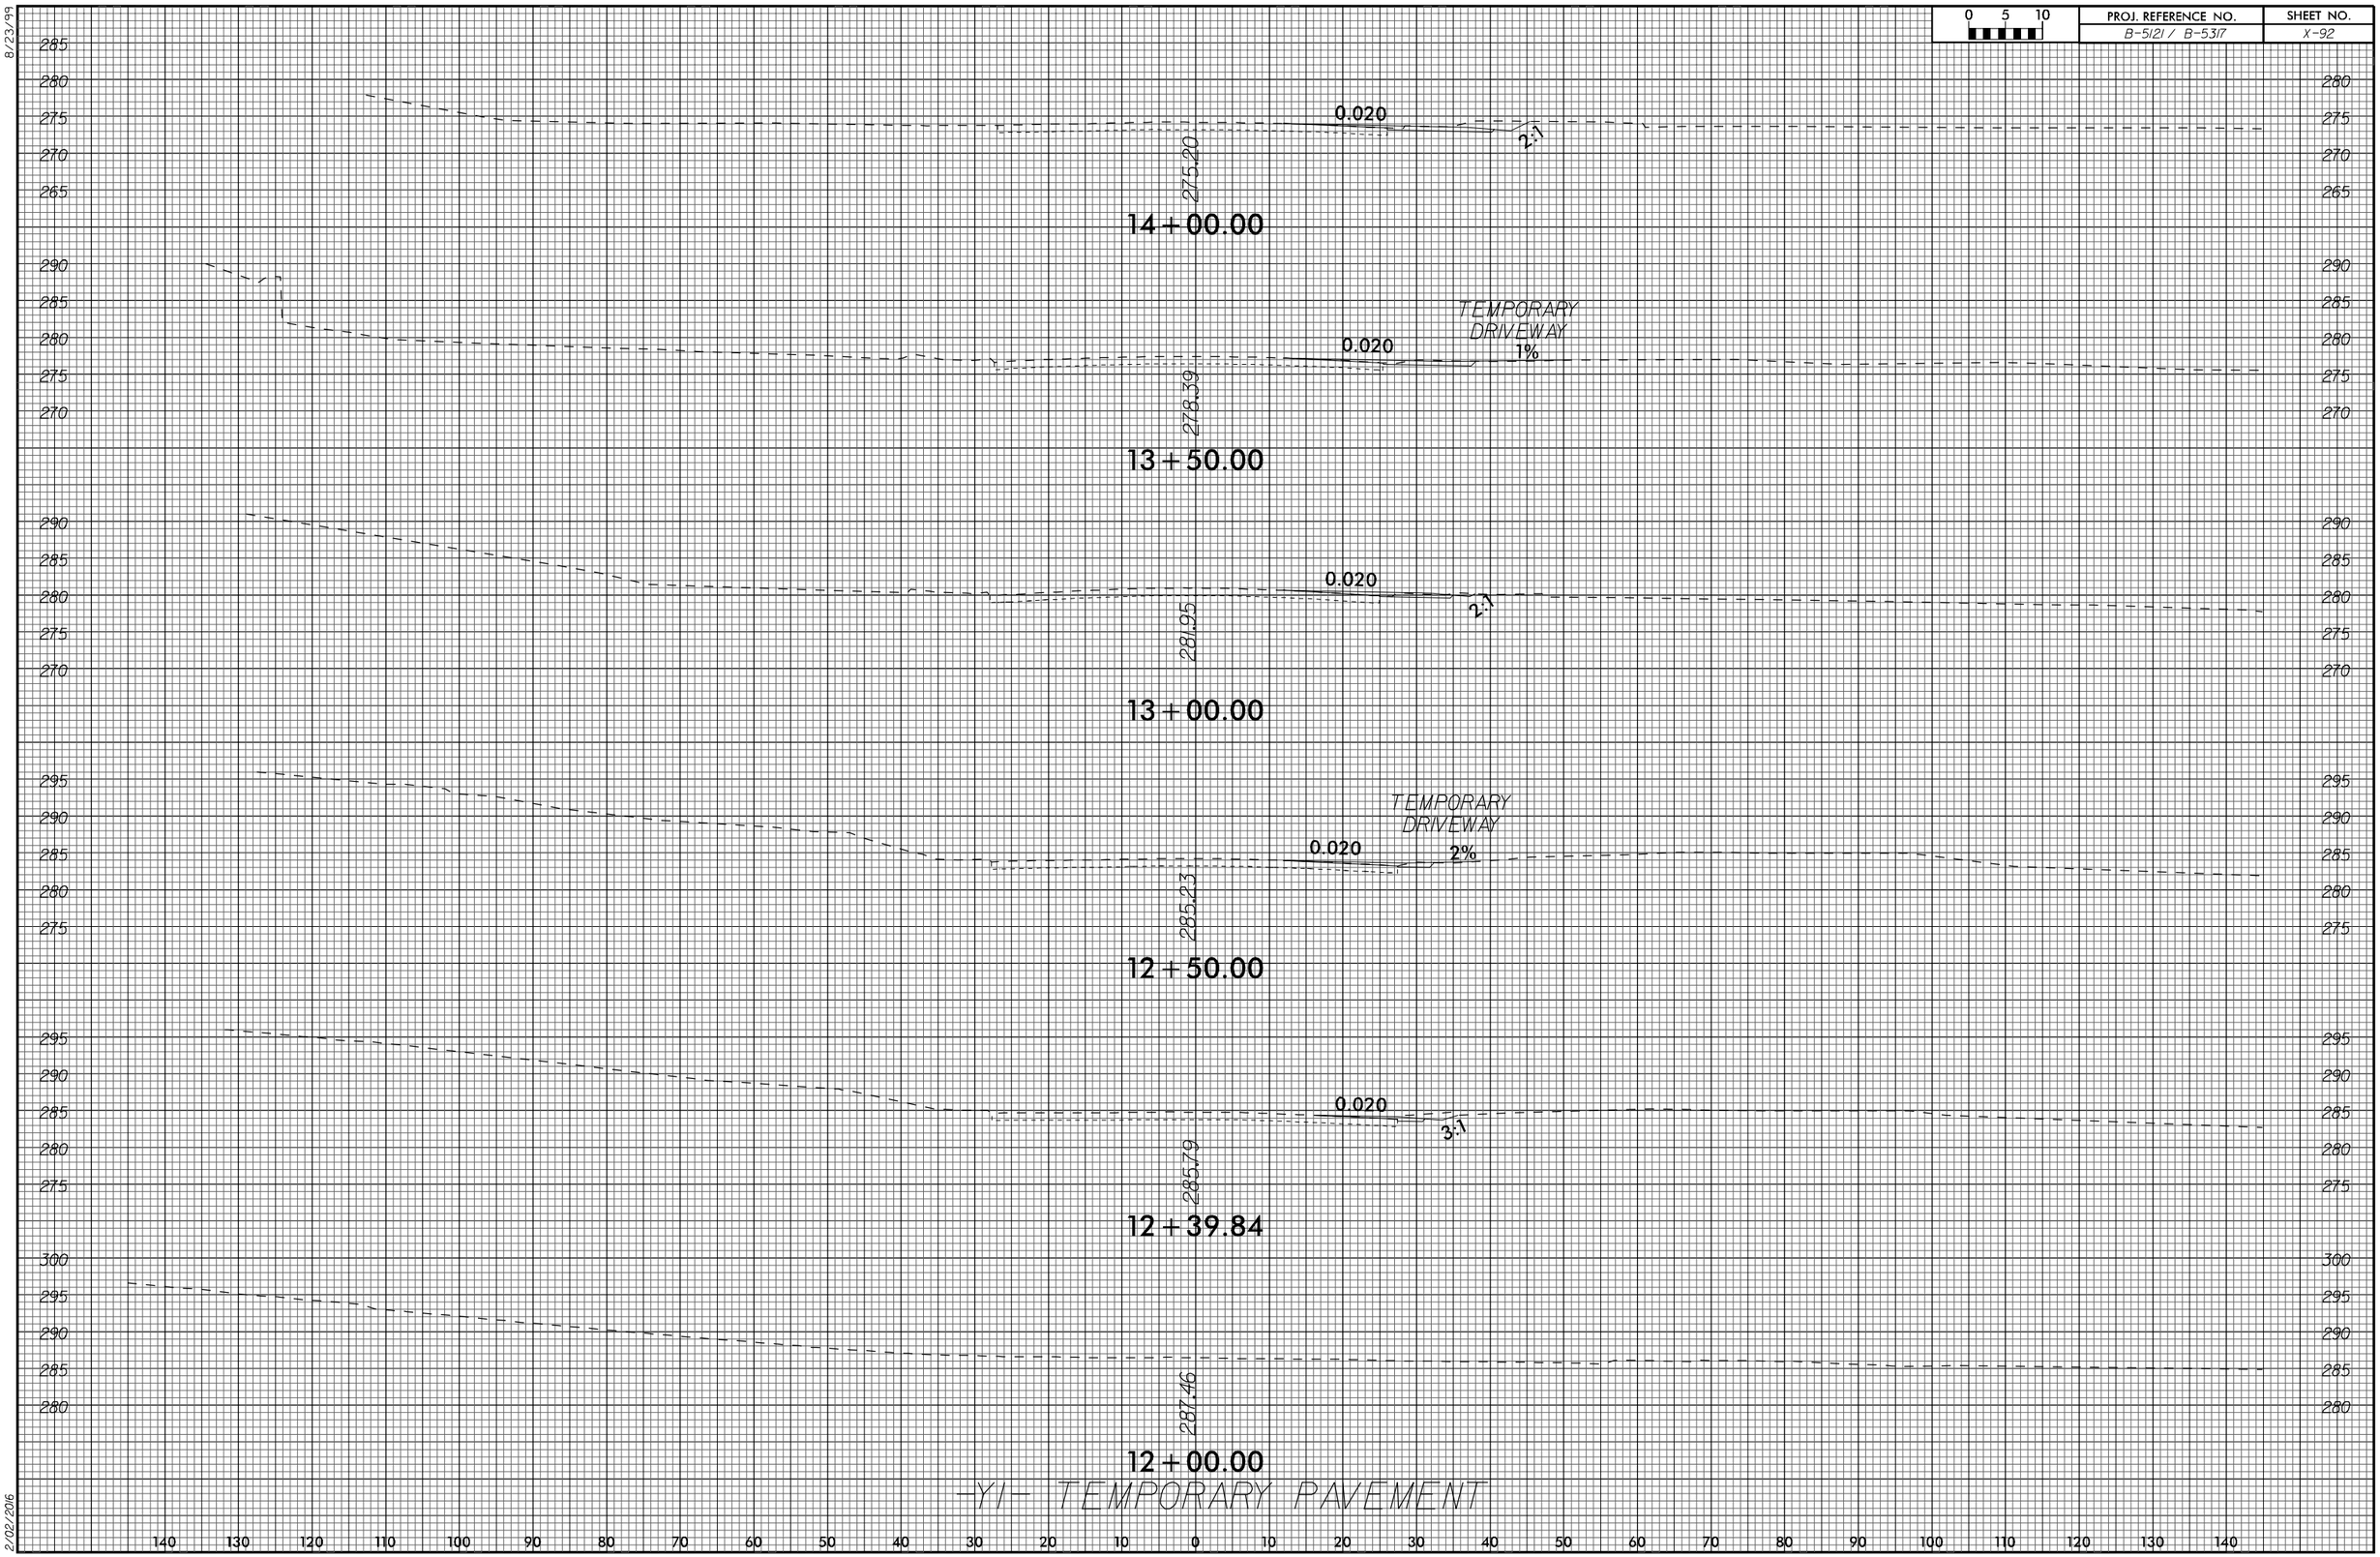
0 5 10
PROJ. REFERENCE NO.
B-5121 / B-5317
SHEET NO.
X-92
8/23/99
0.020
2:1
275.20
14+00.00
TEMPORARY
DRIVEWAY
1%
278.39
13+50.00
281.95
13+00.00
TEMPORARY
DRIVEWAY
2%
285.23
12+50.00
3:1
285.79
12+39.84
287.46
12+00.00
-Y1- TEMPORARY PAVEMENT
2/02/206