05-APR-2016 10:54
R:\Roadway\CorridorModeling\B5118_Rdy_xpl.dgn
$$$$USERNAME$$$$

10/26/98

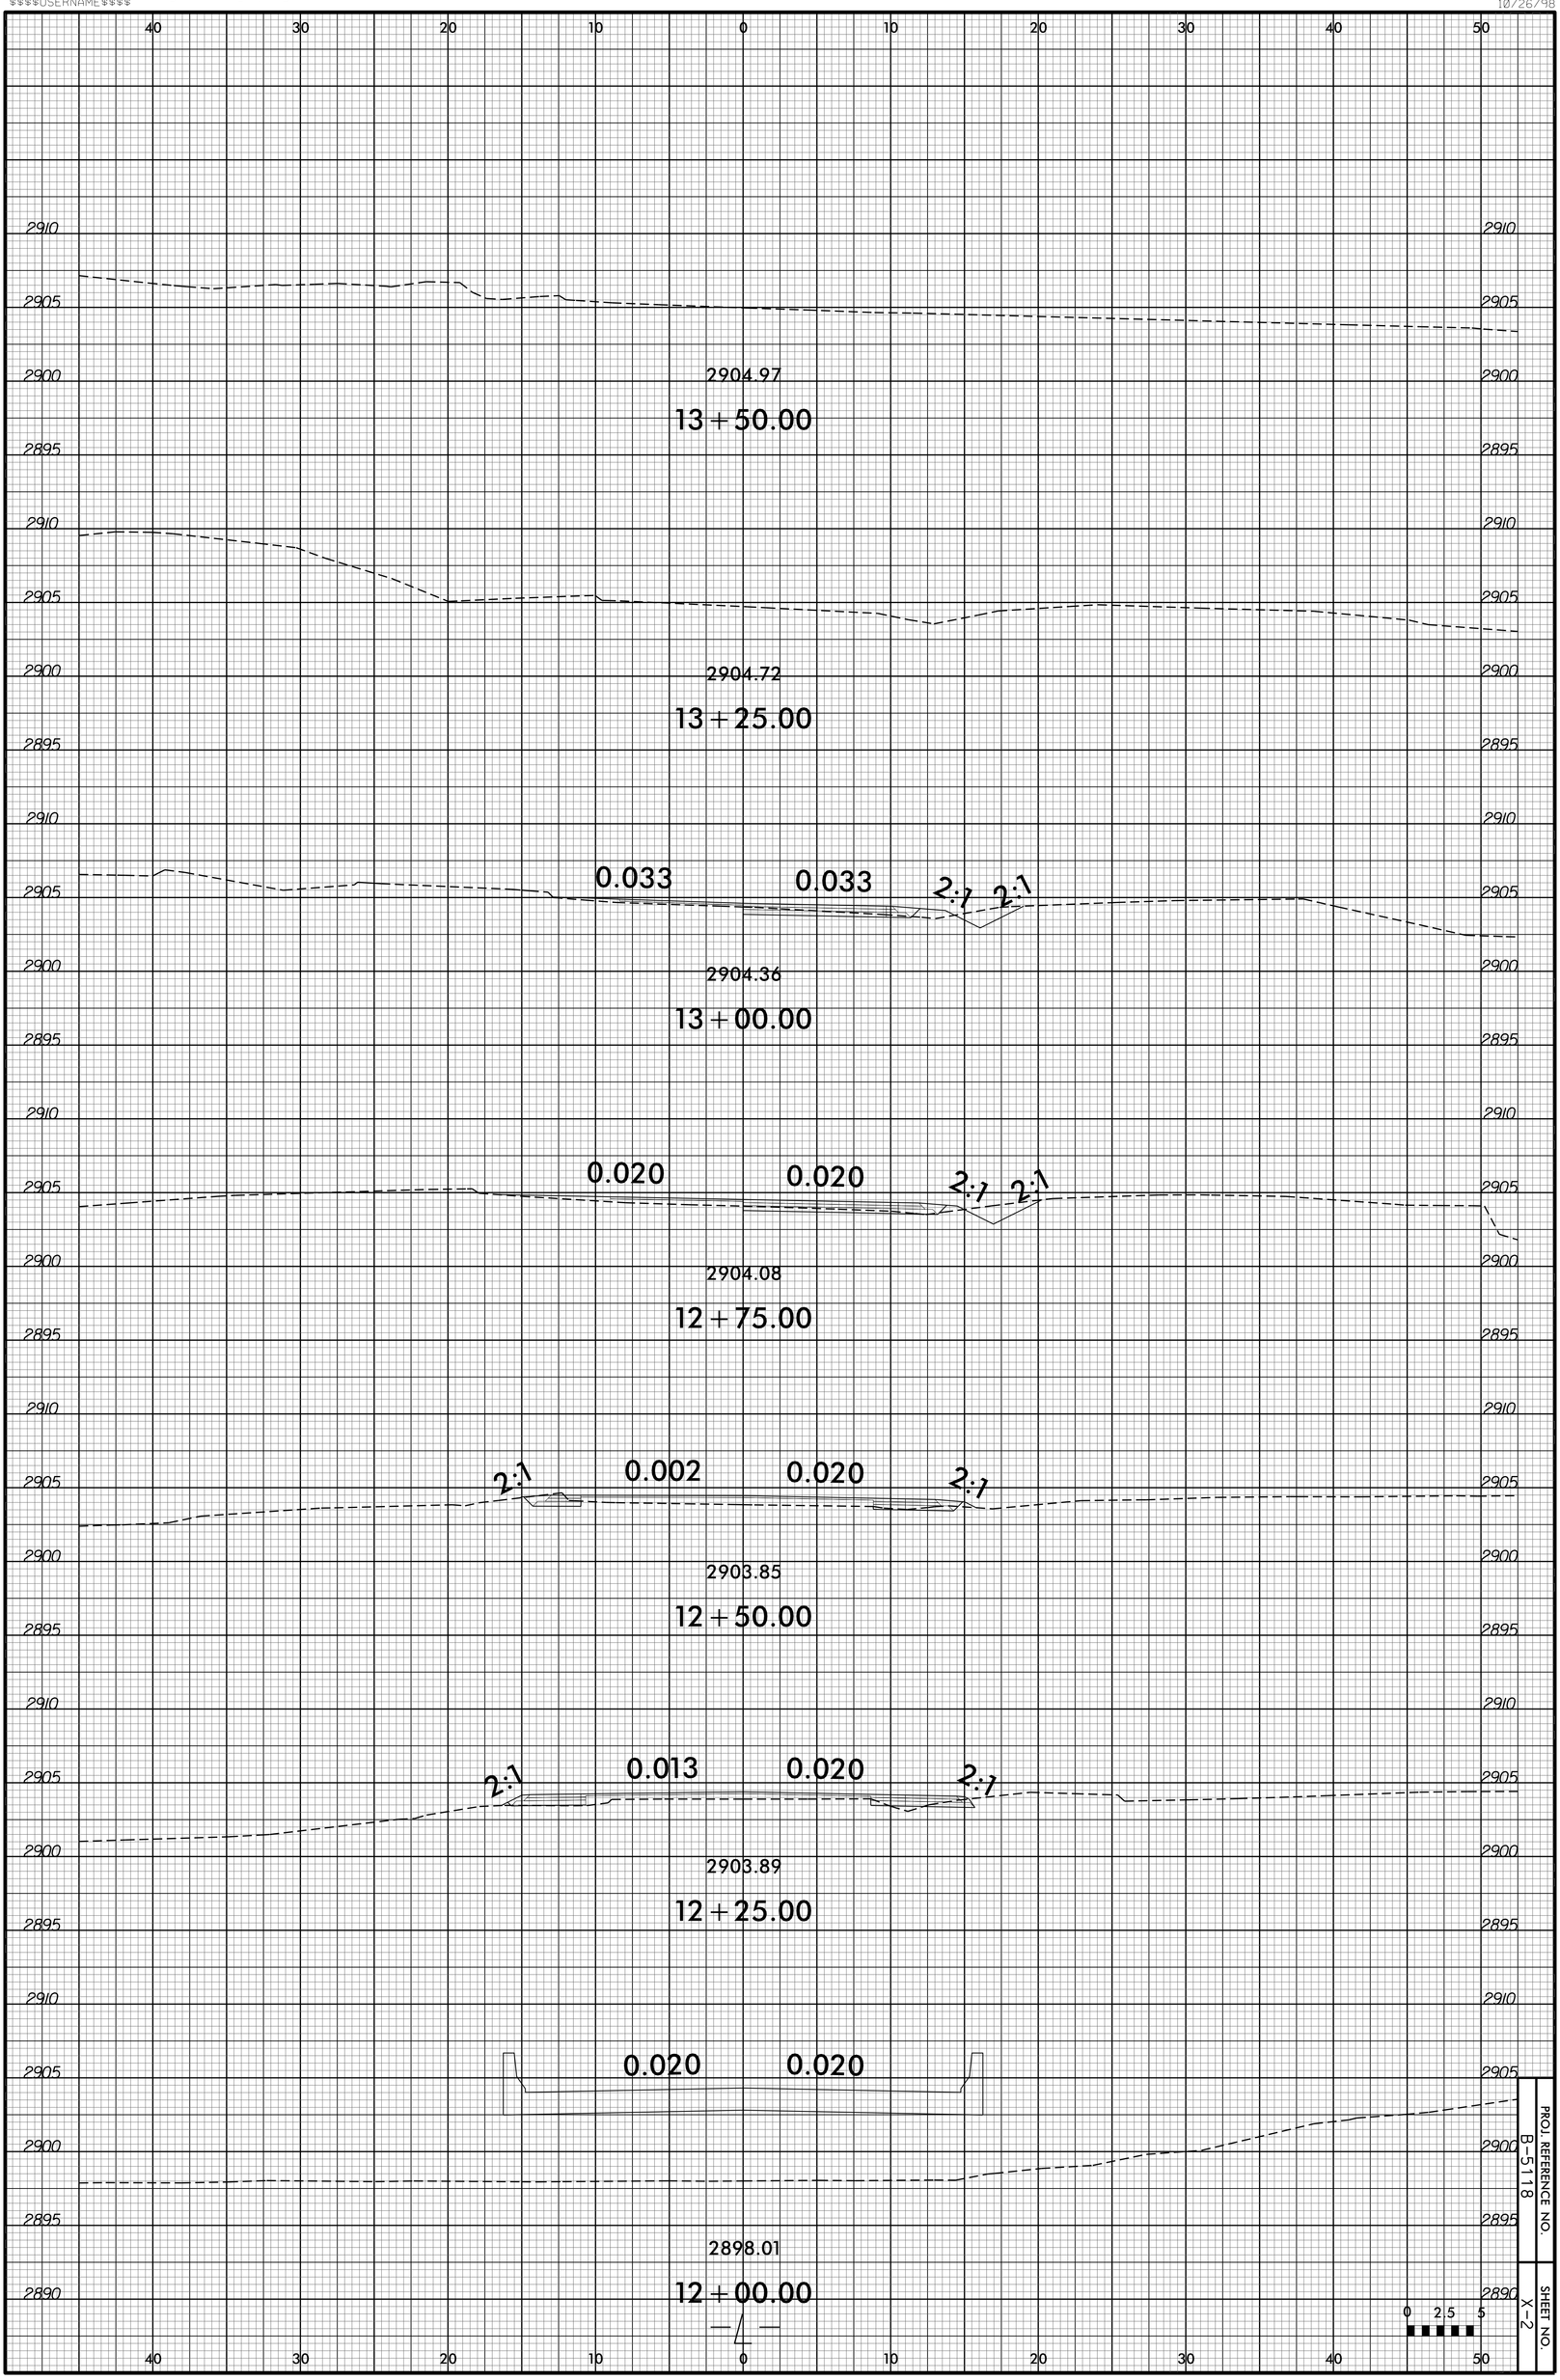

PROJ. REFERENCE NO. B-5118

SHEET NO. X-2