0 2.5 5	PROJ. REFERENCE NO.	SHEET NO.
	B-5313	X-2

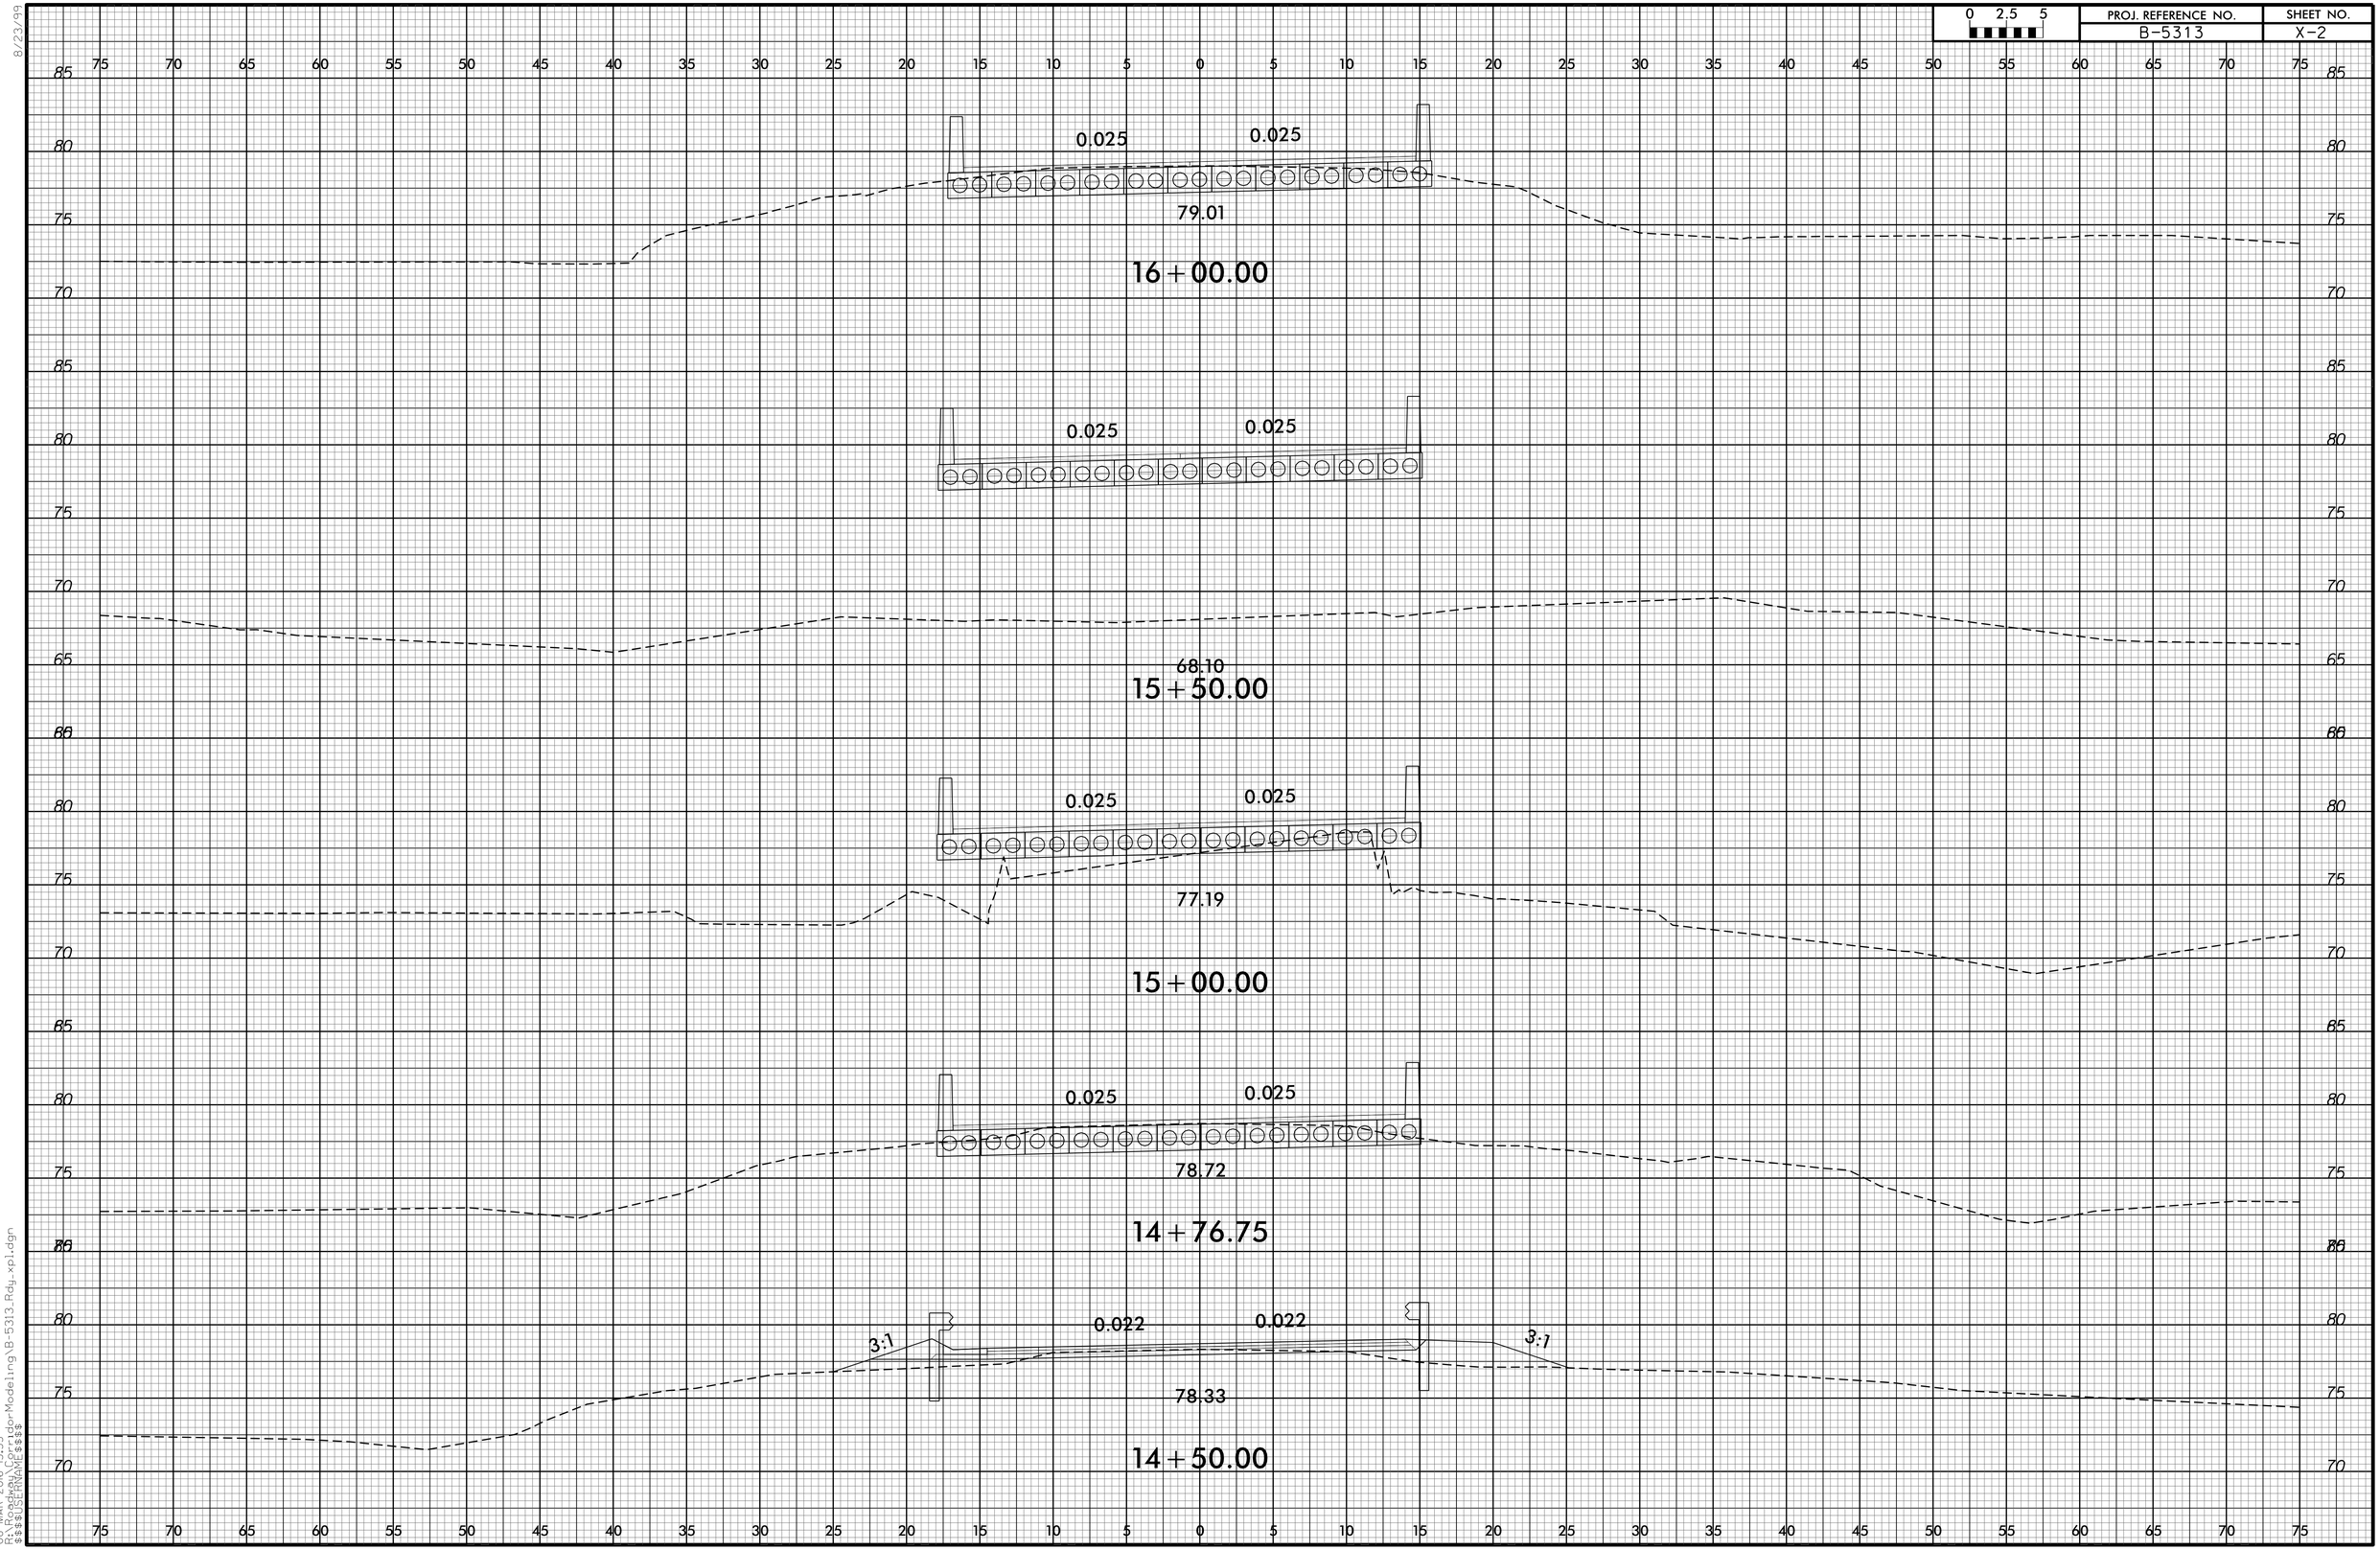

8/23/99
08-MAR-2016 13:55
R:\Active\Hydraulic Modeling\B-5313_Rdy_xpl.dgn
$$$$USERNAME$$$$