0 2.5 5	PROJ. REFERENCE NO.	SHEET NO.
	B-5313	X-3

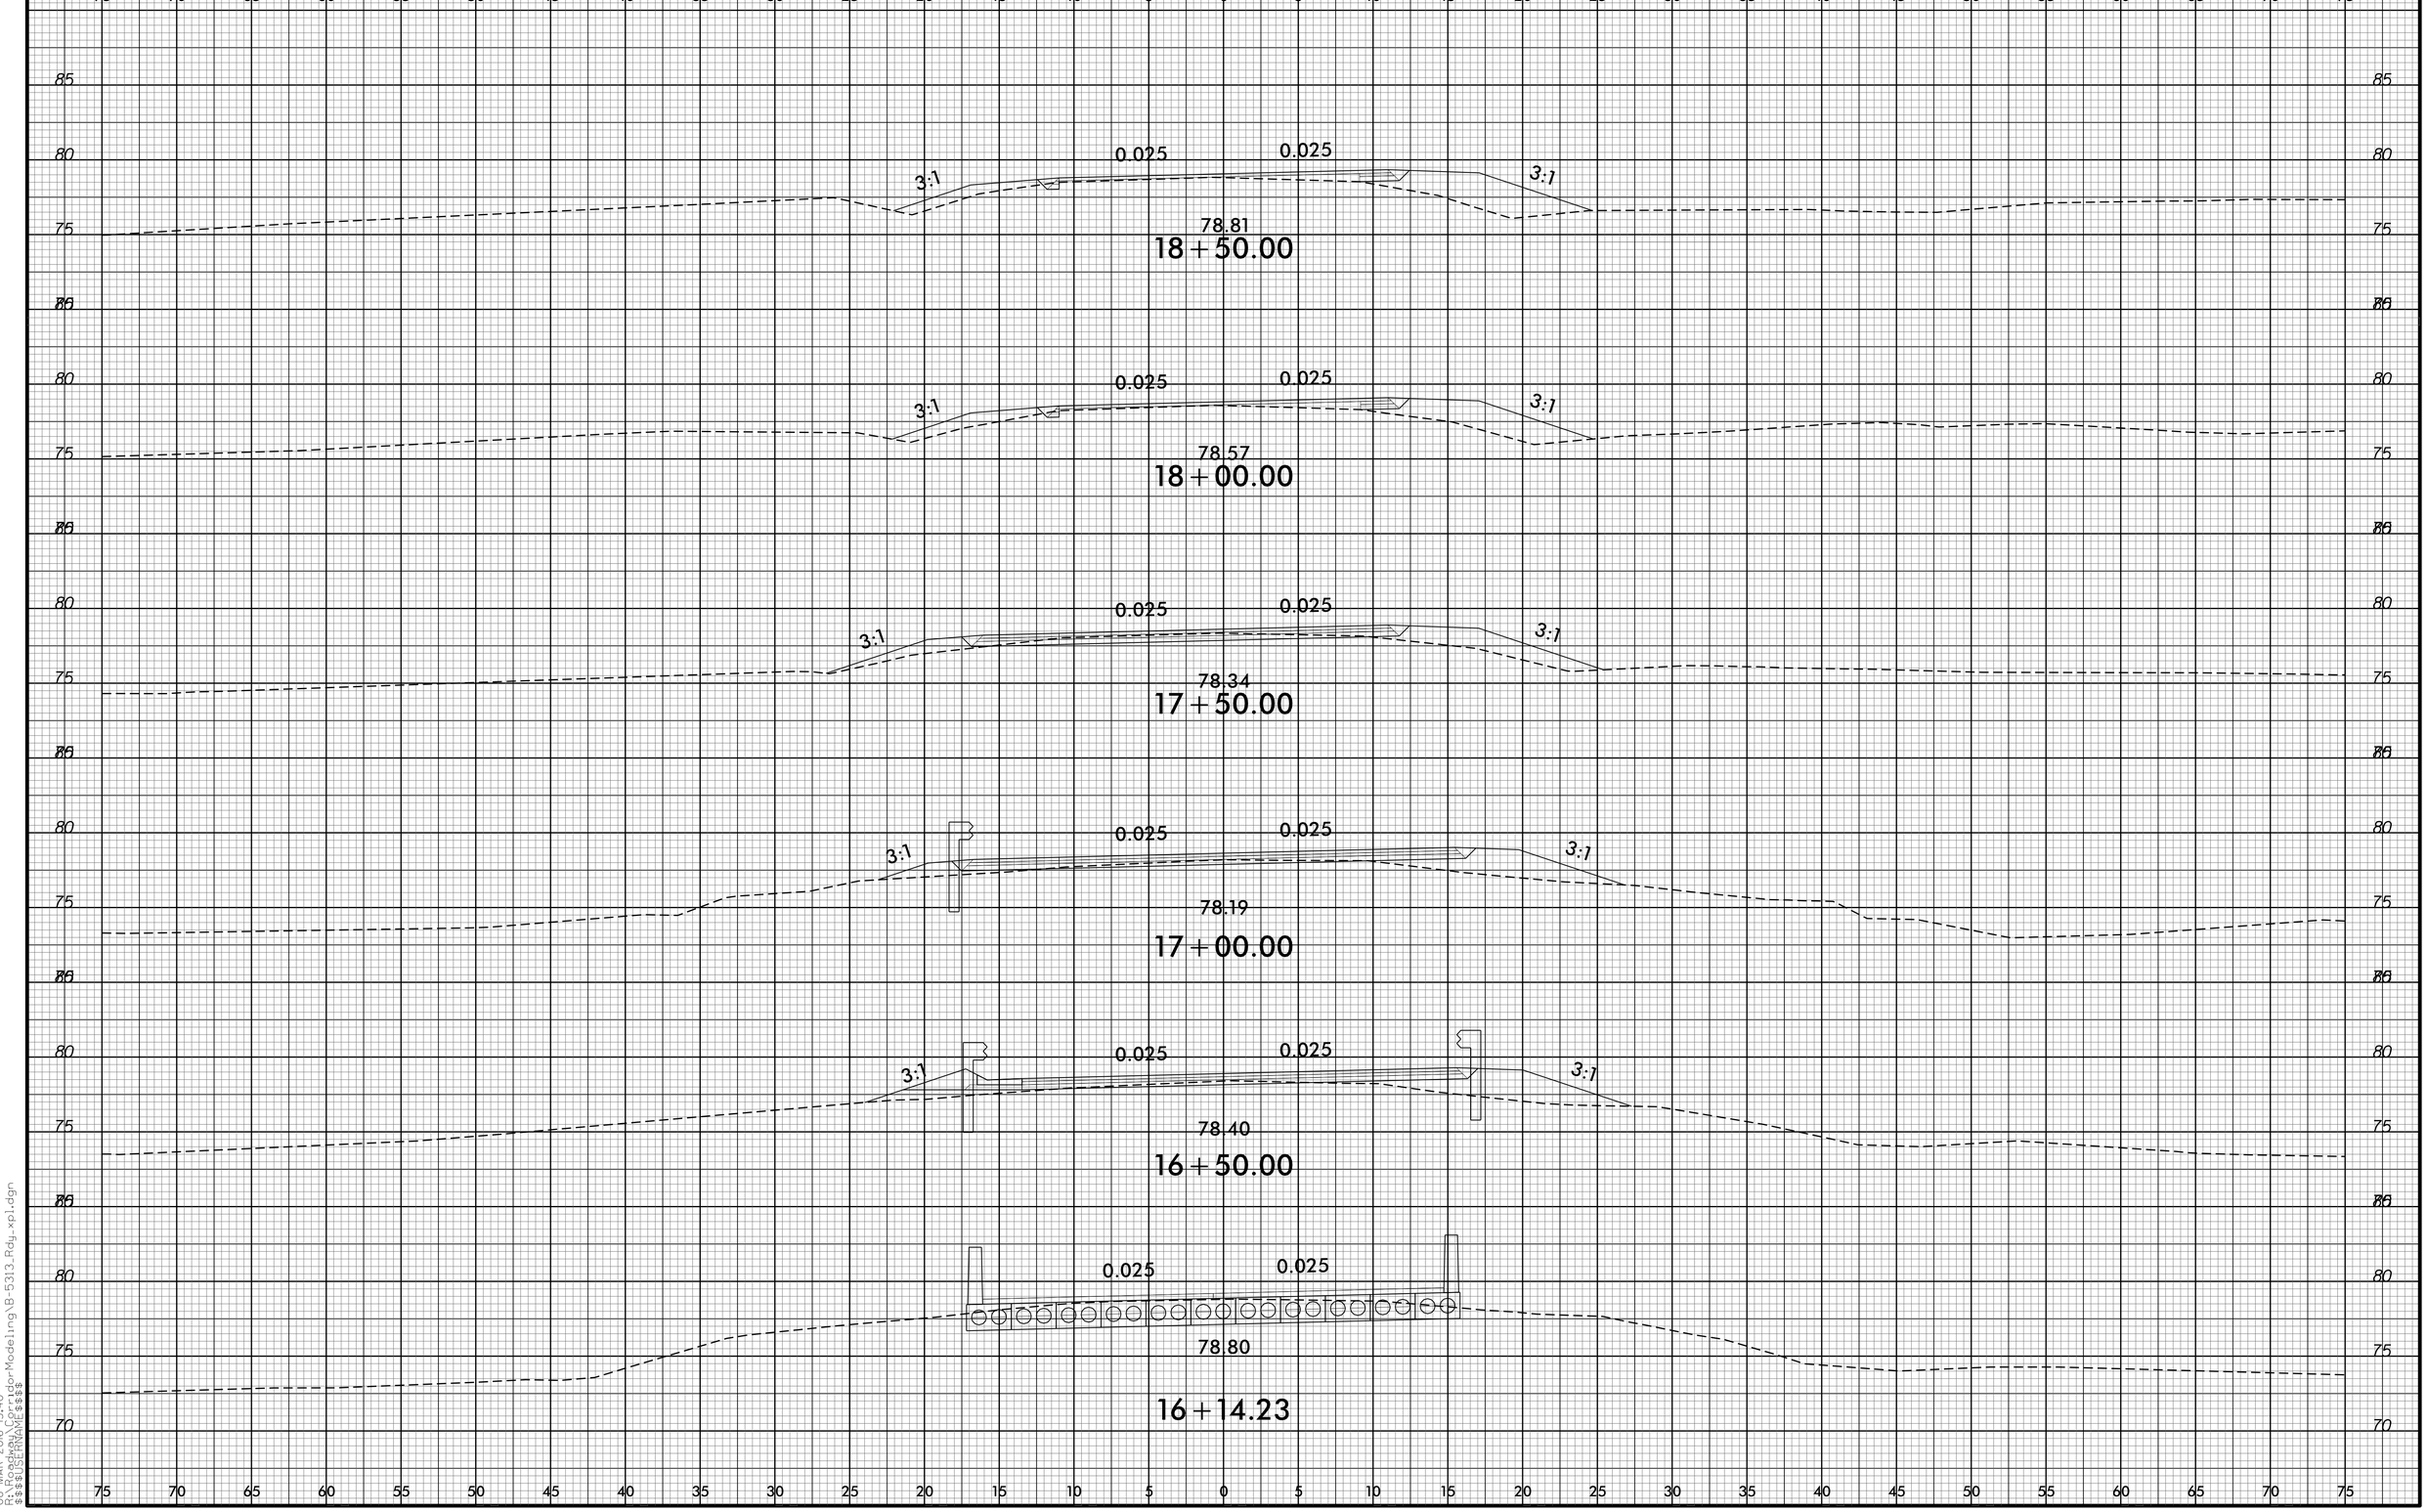

8/23/99

08-MAR-2016 15:40
R:\Roadway\Corridors\Active\Hydraulic_Modeling\B-5313_Rdy_xpl.dgn
$$$$USERNAME$$$$