PROJ. REFERENCE NO.	SHEET NO.
B-4490	X-2

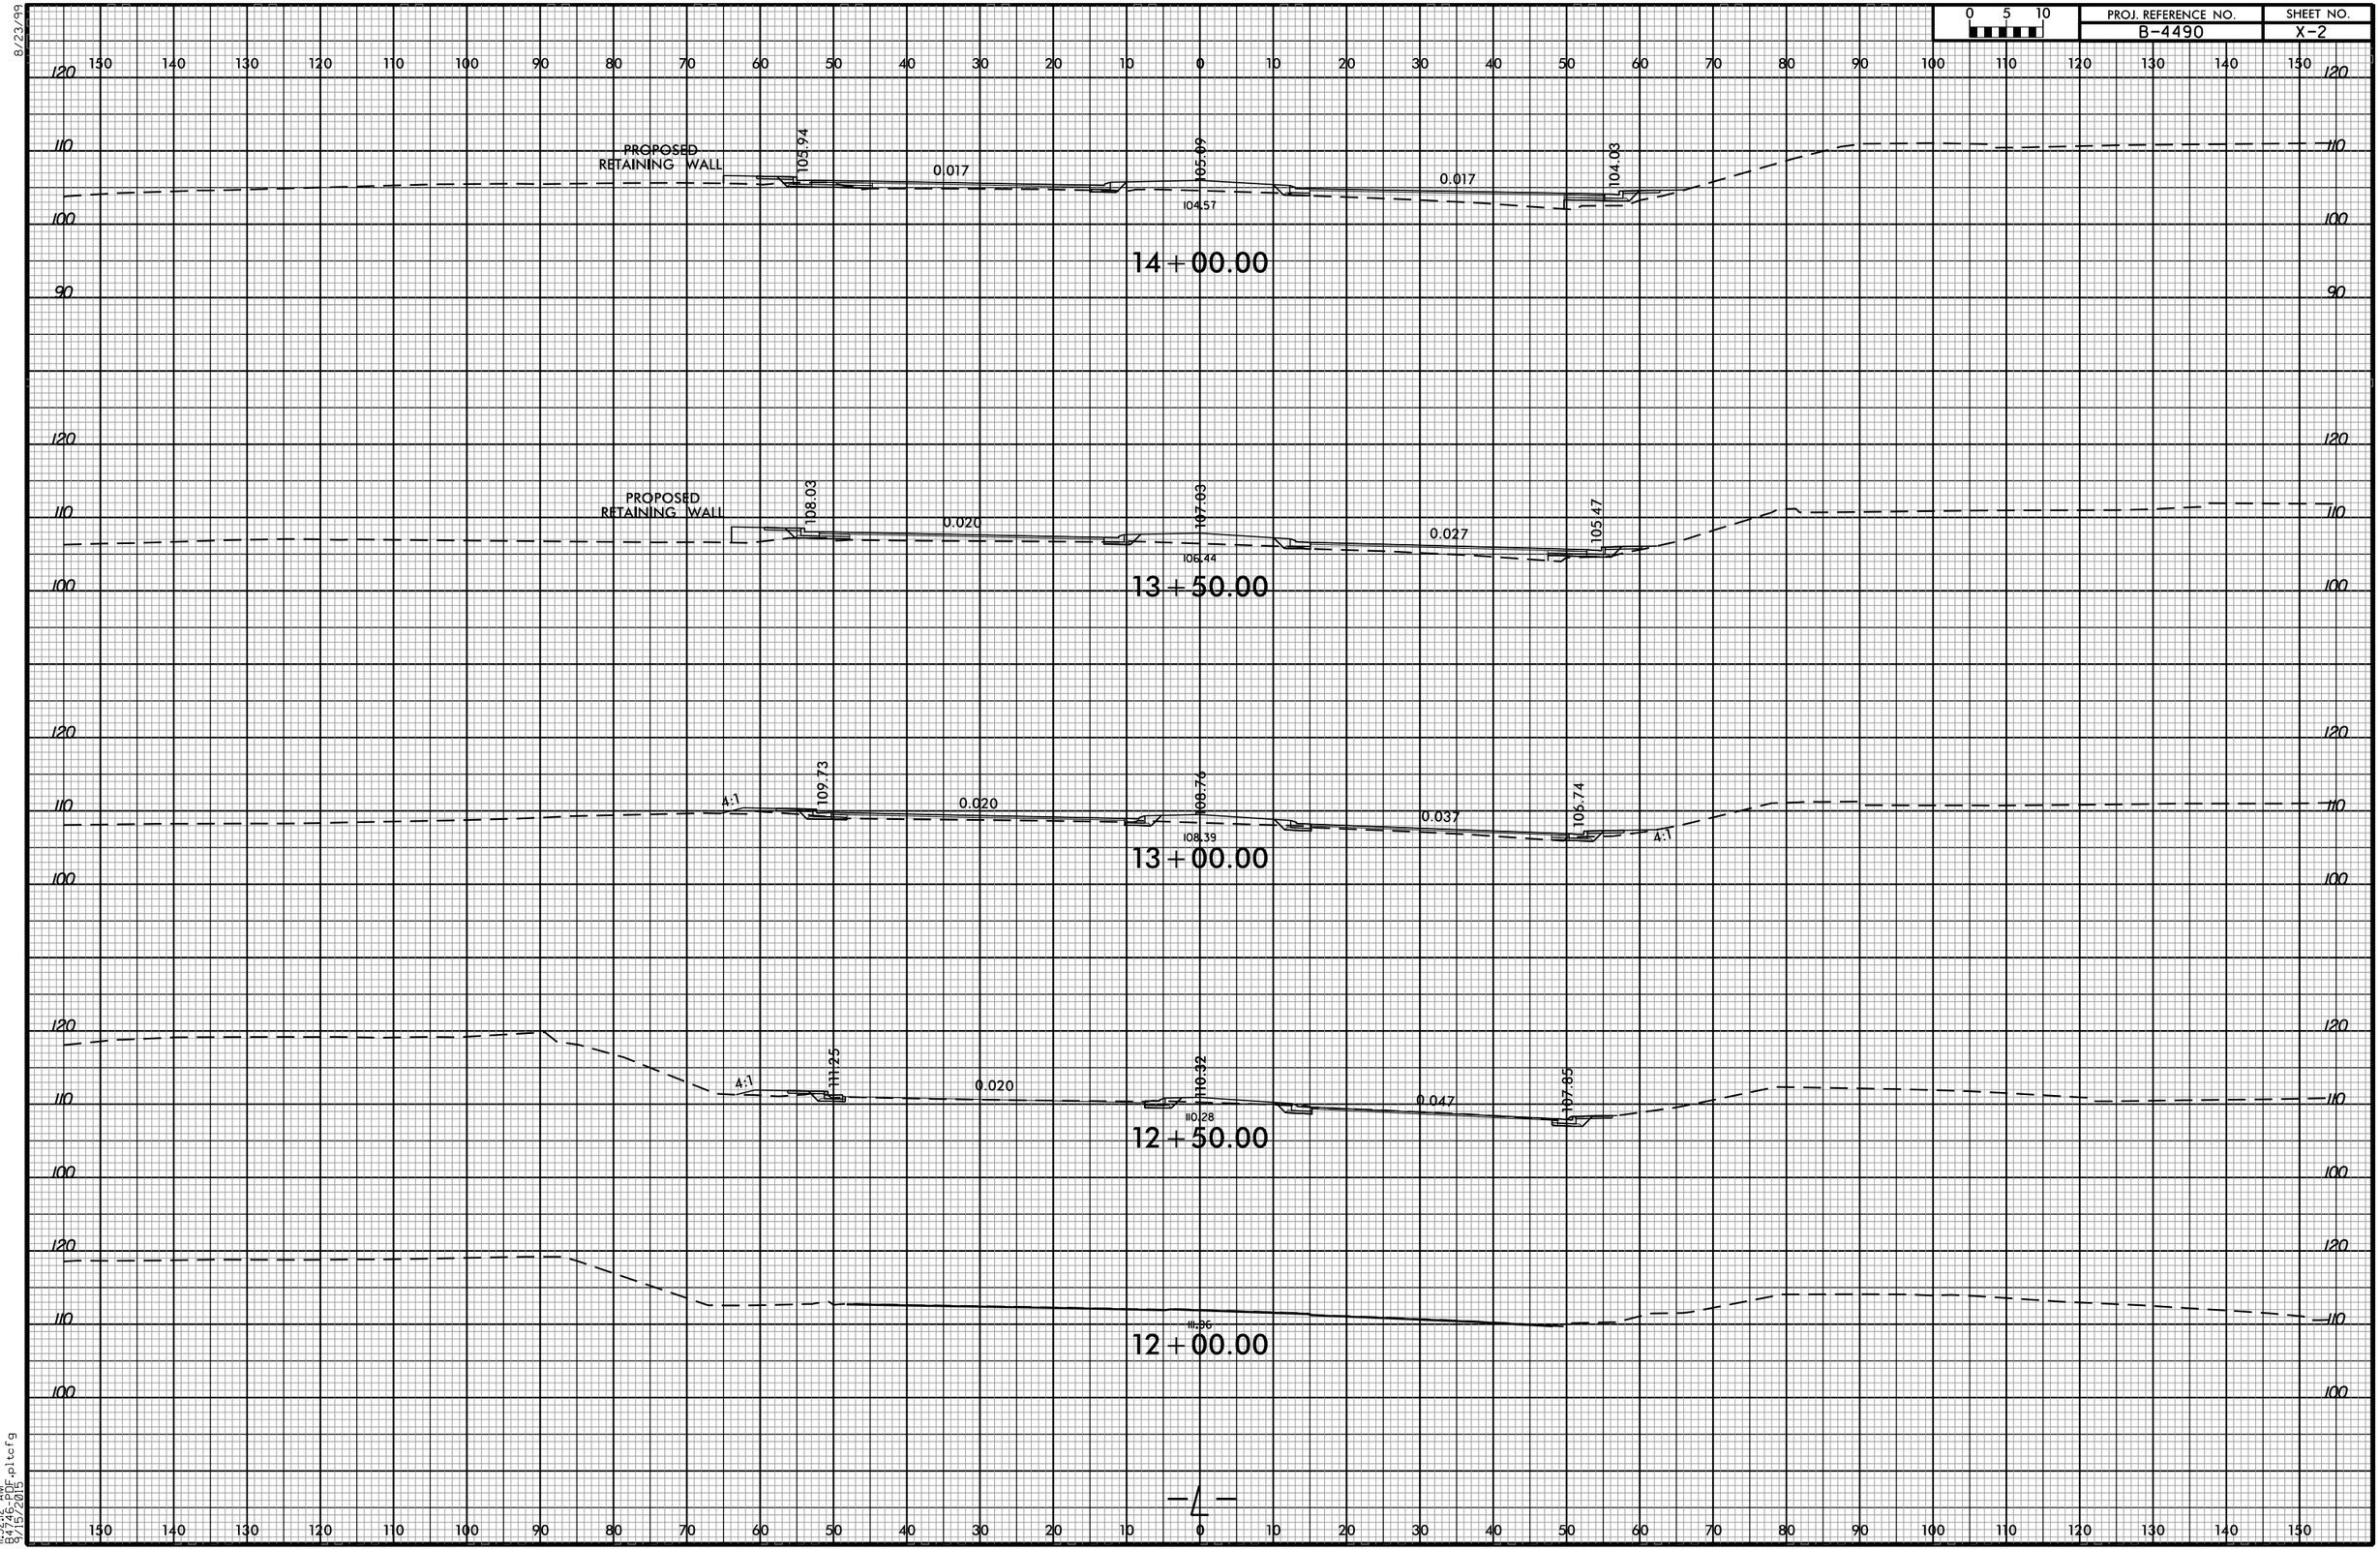

8/23/99
II:3212 AM
B4746-PDF.pltcfg
9/15/2015