PROJ. REFERENCE NO.	SHEET NO.
B-4490	X-5

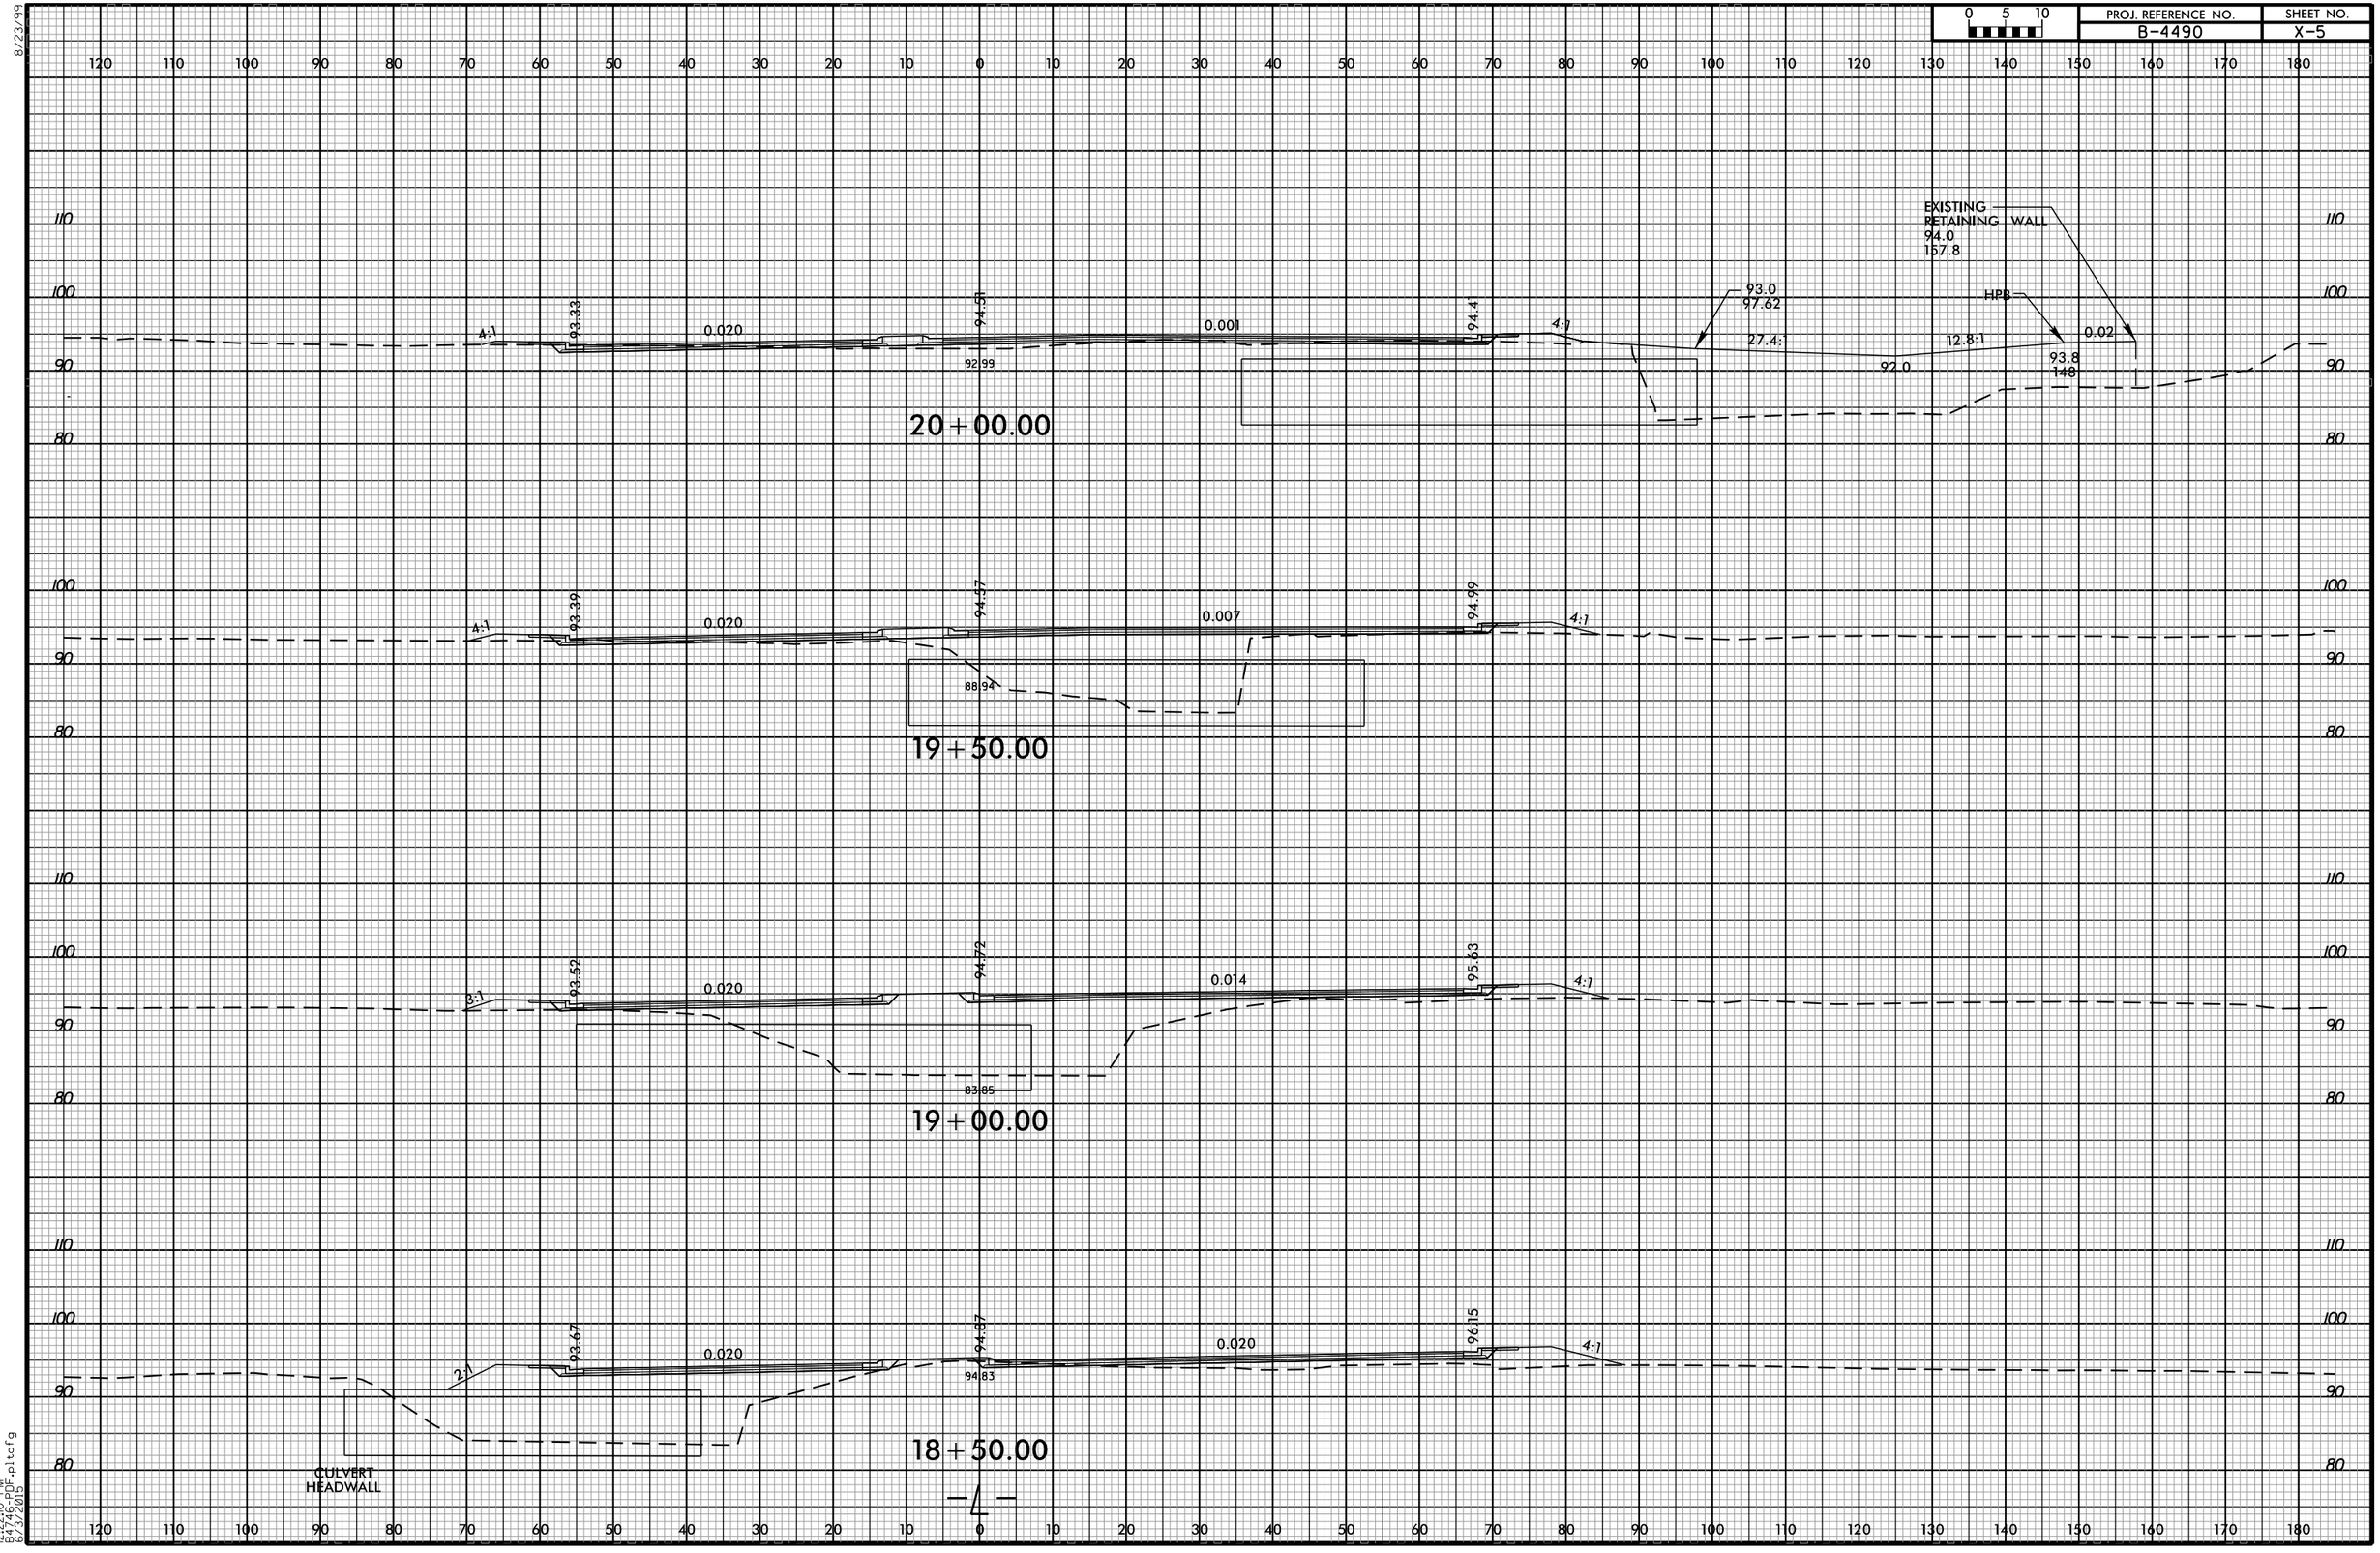

8/23/99

12:22:10 PM
B4746.PDF.pltcfg
6/3/2015