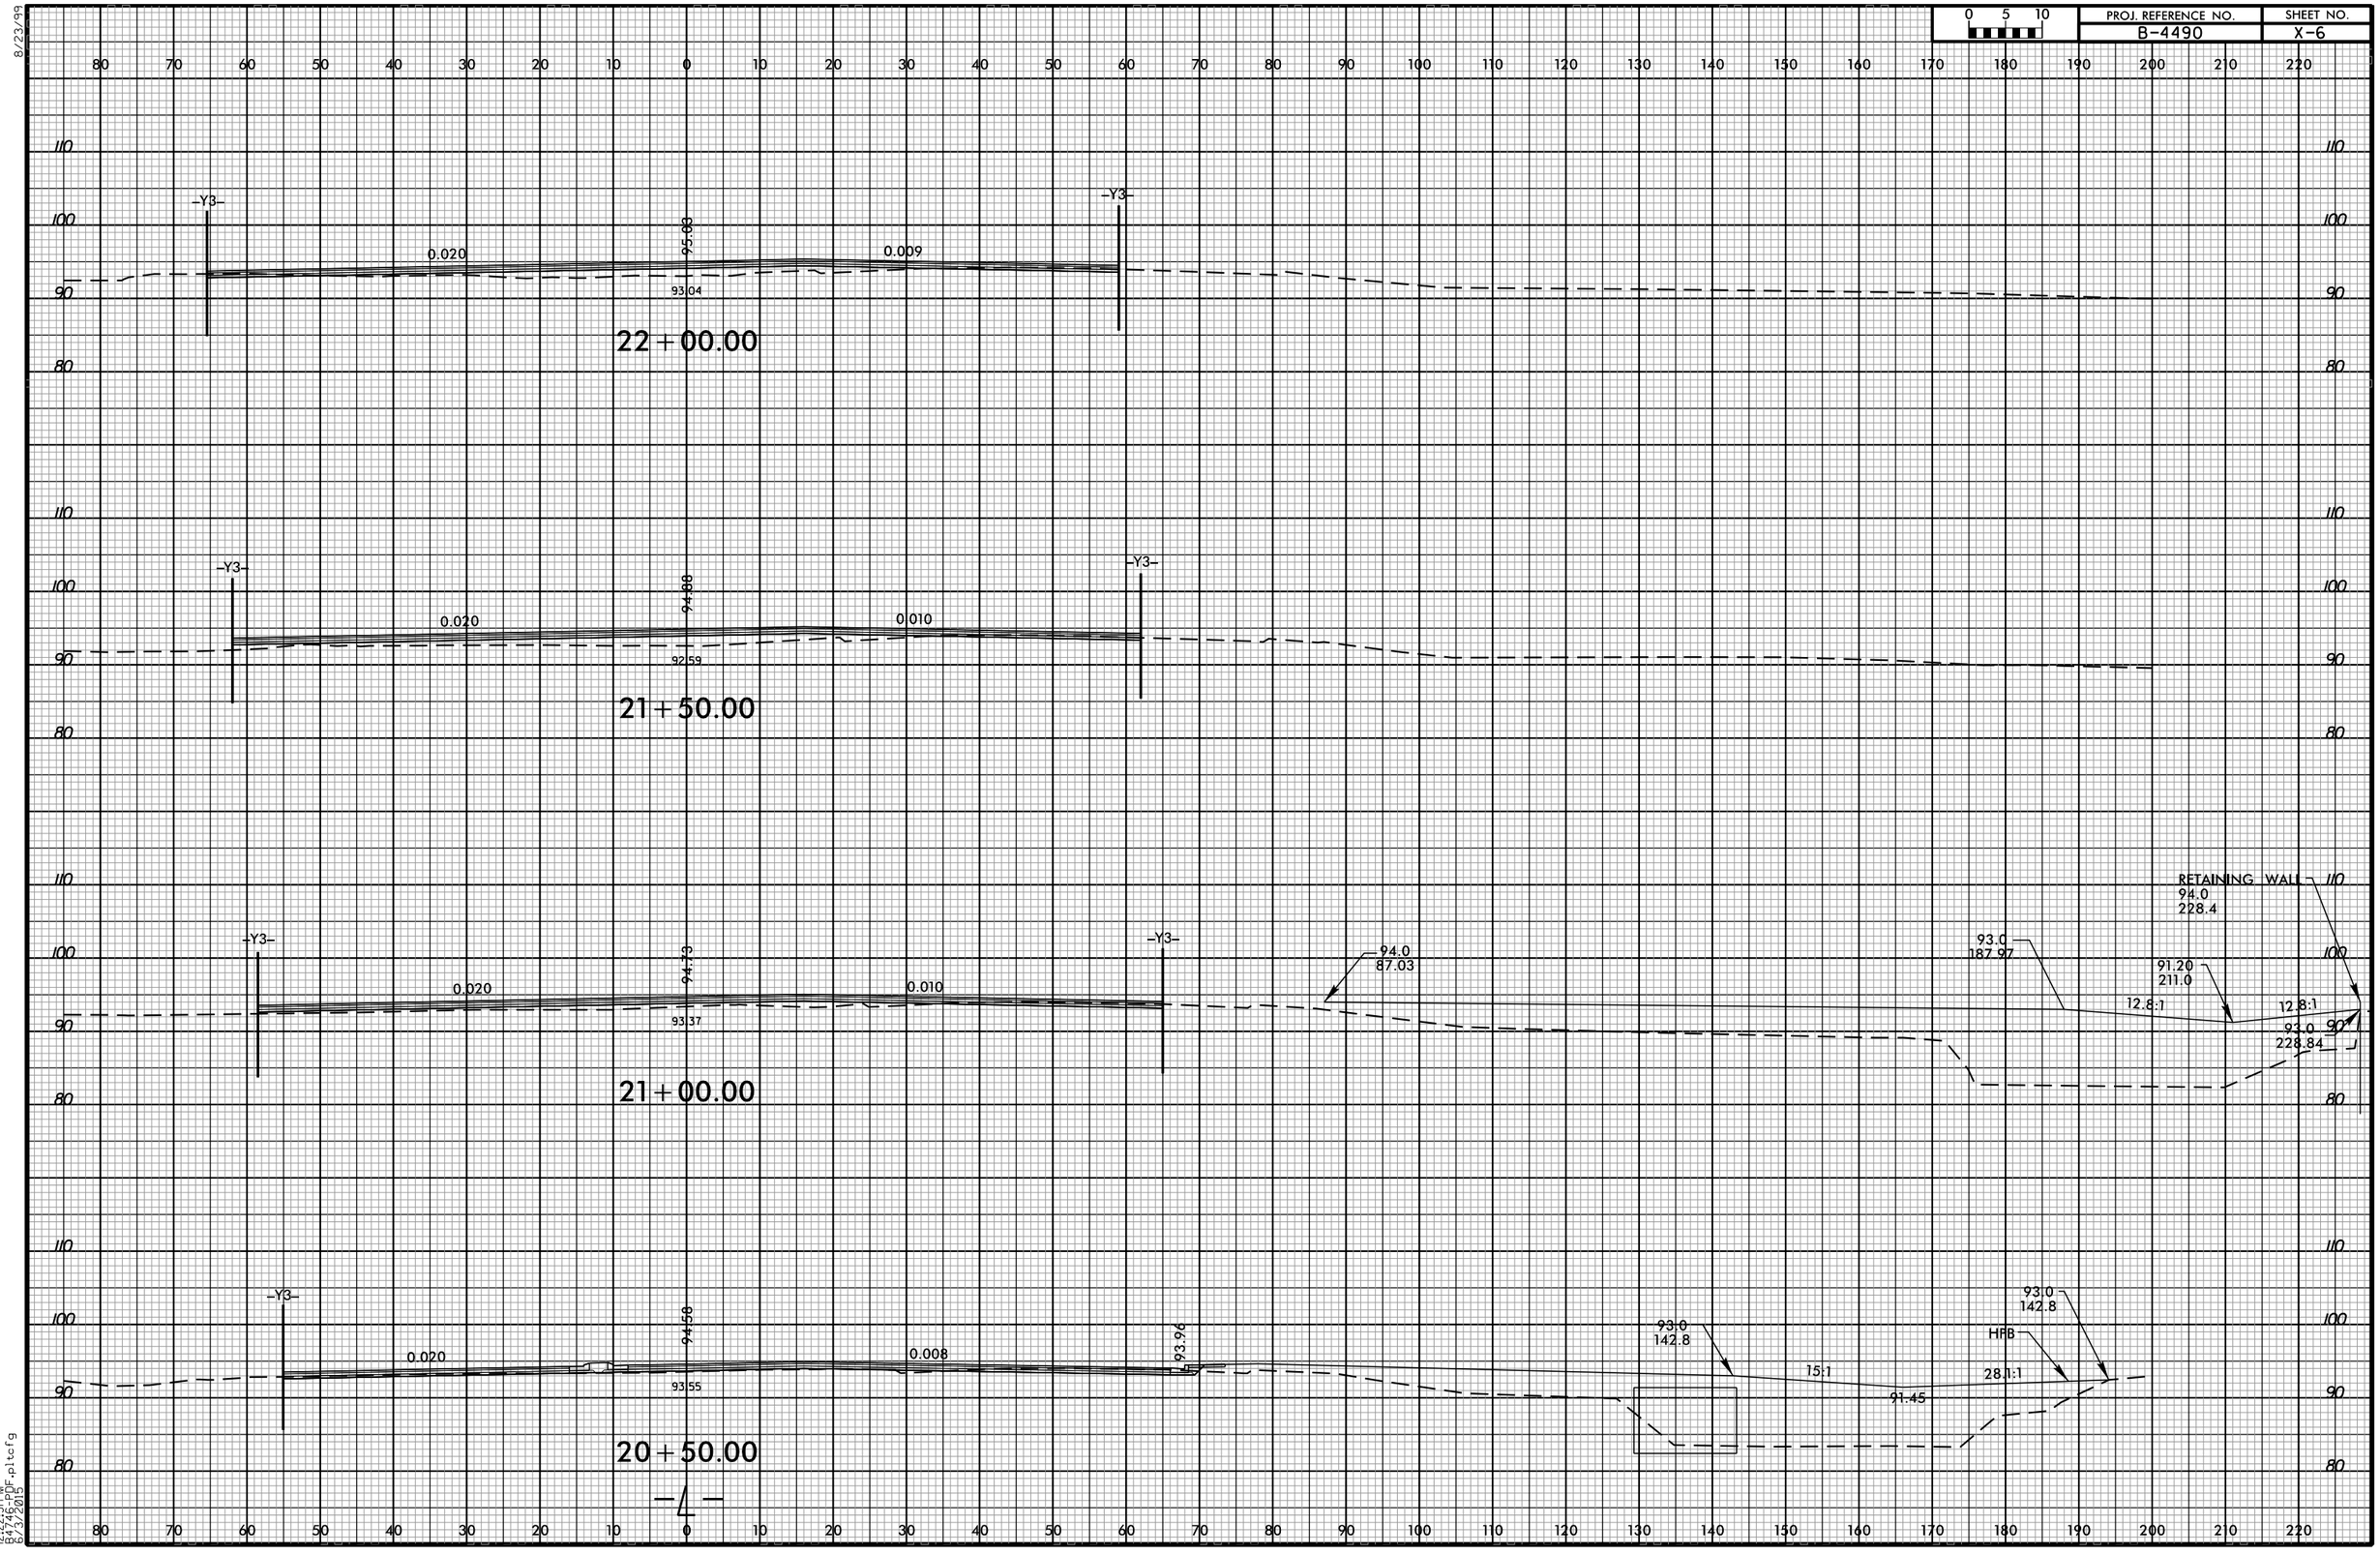
0 5 10
PROJ. REFERENCE NO.
B-4490
SHEET NO.
X-6
-Y3-
0.020
95.88
0.009
93.04
22+00.00
0.020
94.88
0.010
92.59
21+50.00
0.020
94.93
0.010
93.37
21+00.00
94.0
87.03
RETAINING WALL
94.0
228.4
93.0
187.97
91.20
211.0
12.8:1
12.8:1
93.0
228.84
0.020
94.58
0.008
93.96
93.55
20+50.00
93.0
142.8
15:1
91.45
HFB
28.1:1
93.0
142.8
-4-
8/23/99
12:22:31 PM
B4746.PDF.pltcfg
6/3/2015