| PROJ. REFERENCE NO. | SHEET NO. |
|---|---|
| B-4490 | X-7 |

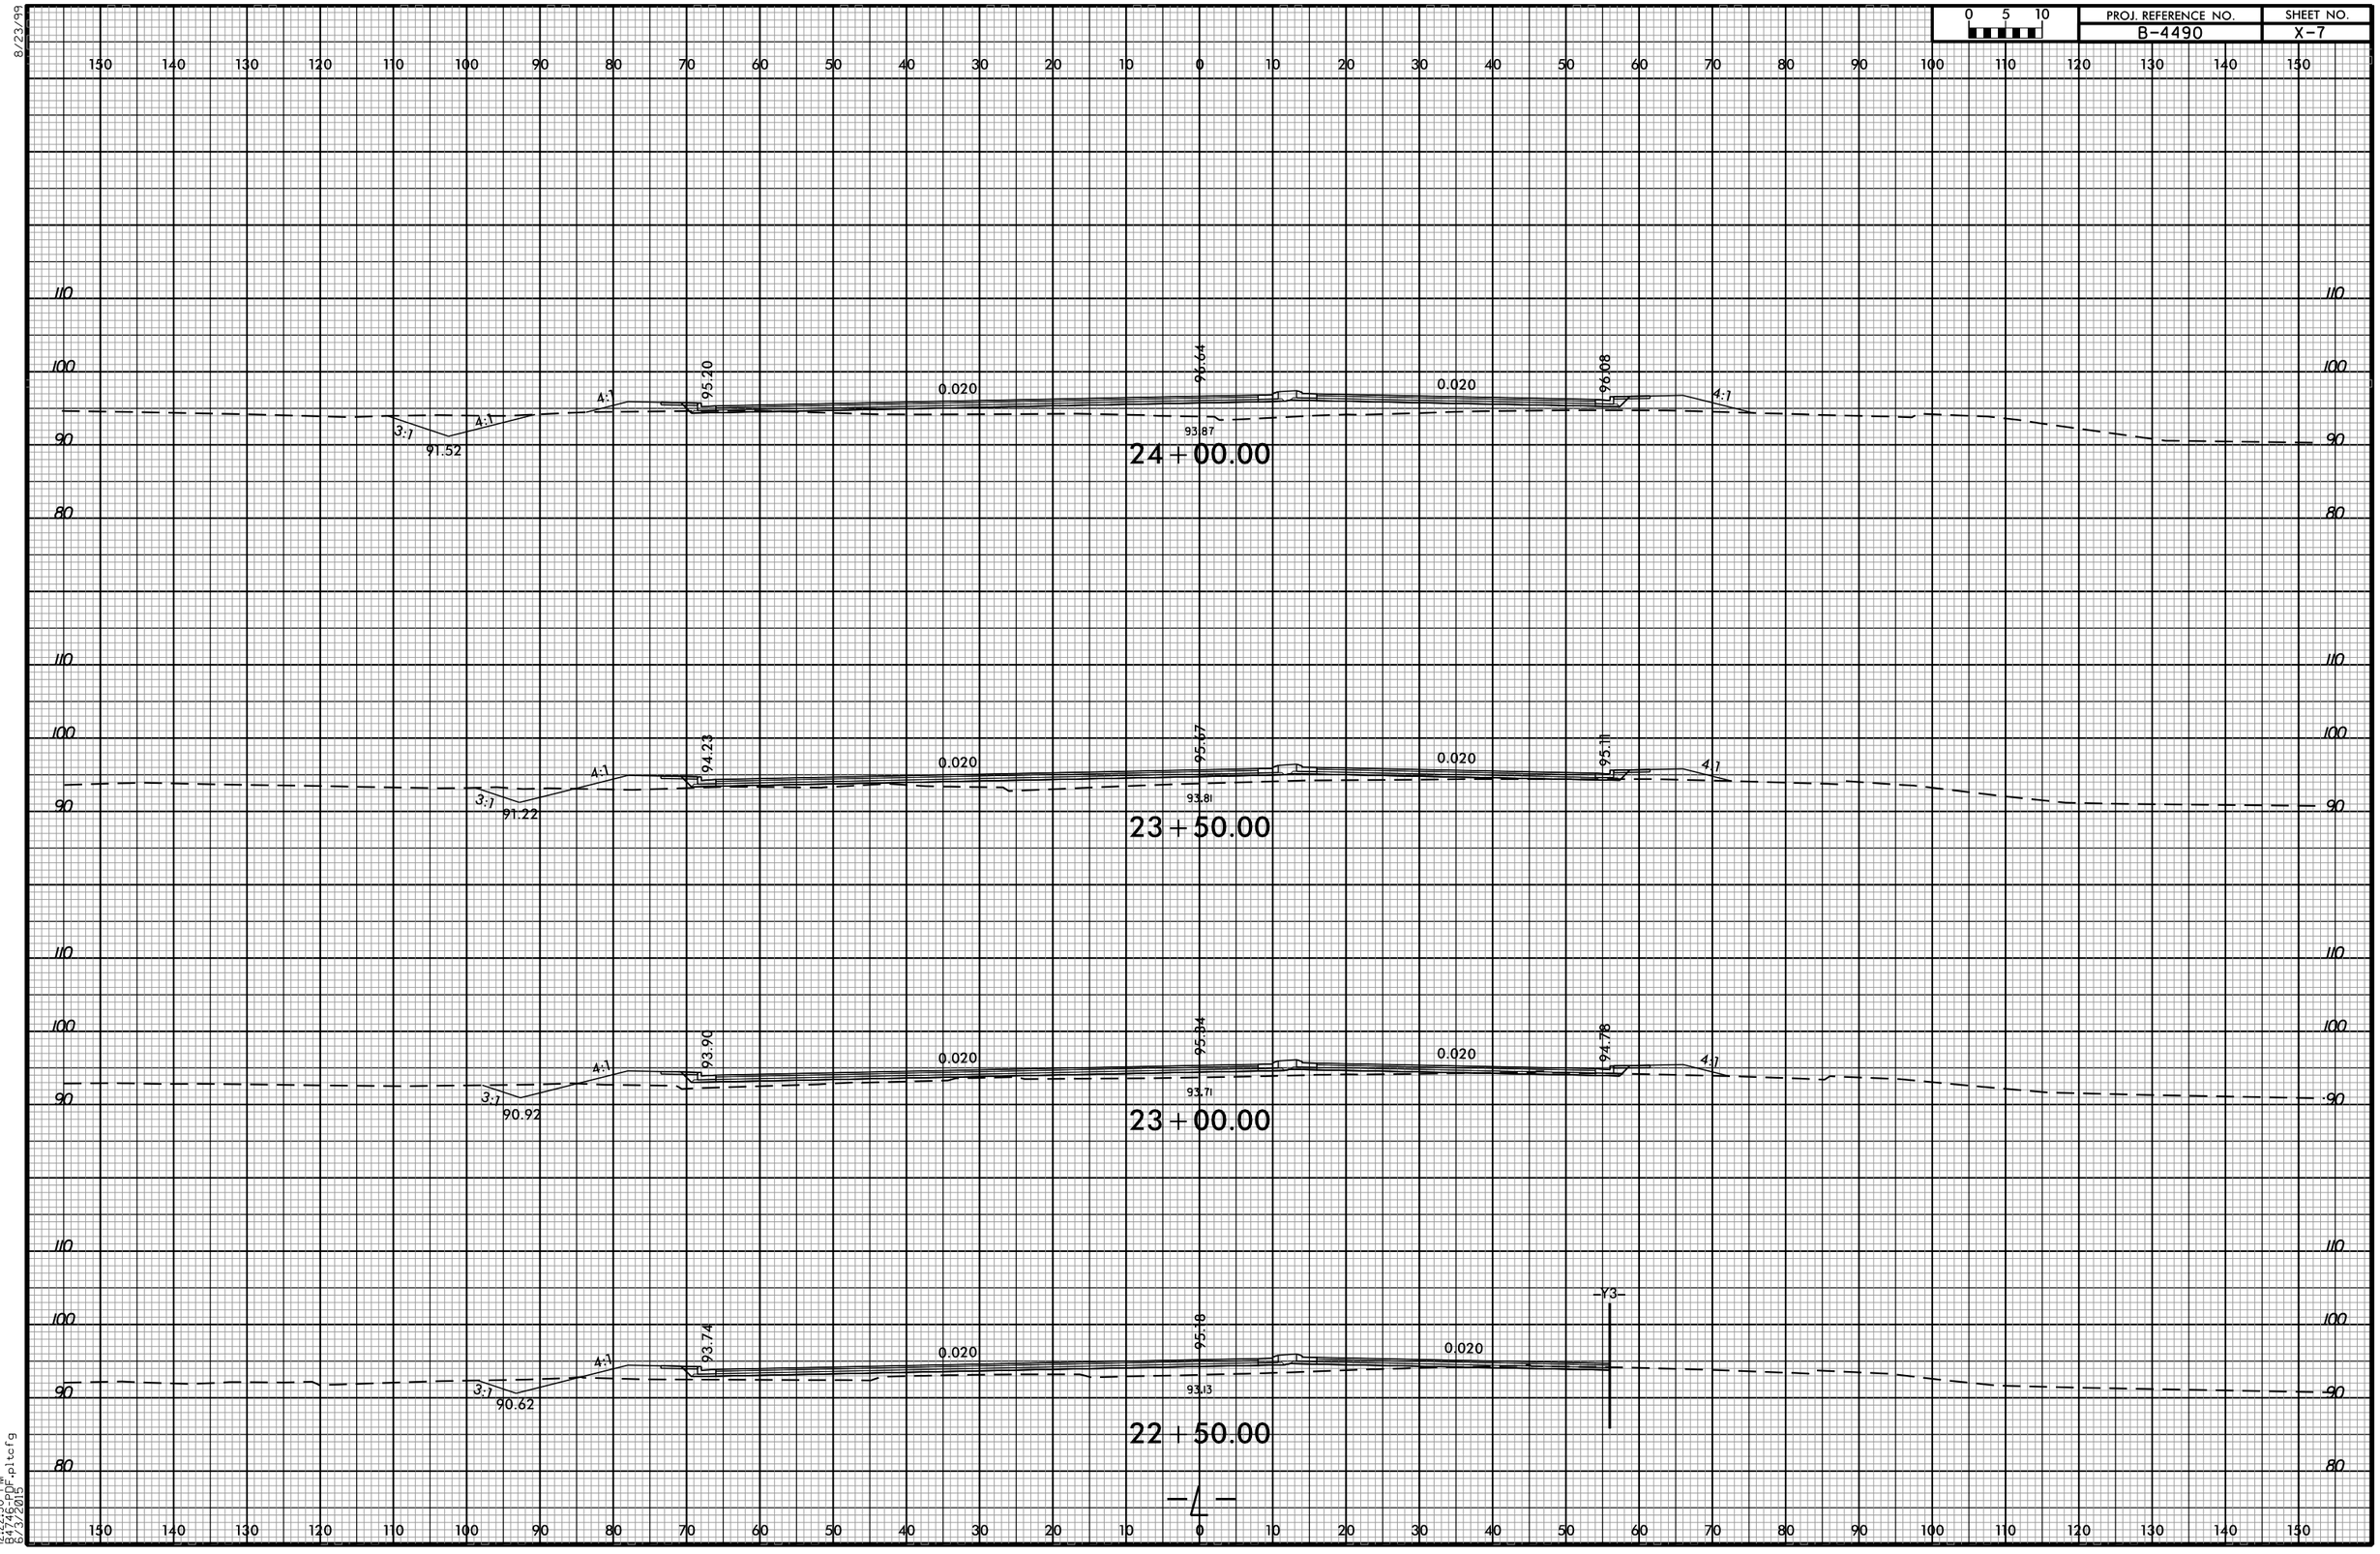


8/23/99

12:22:50 PM
B4746_PDF.pltcfg
6/3/2015