PROJ. REFERENCE NO.	SHEET NO.
B-4490	X-32

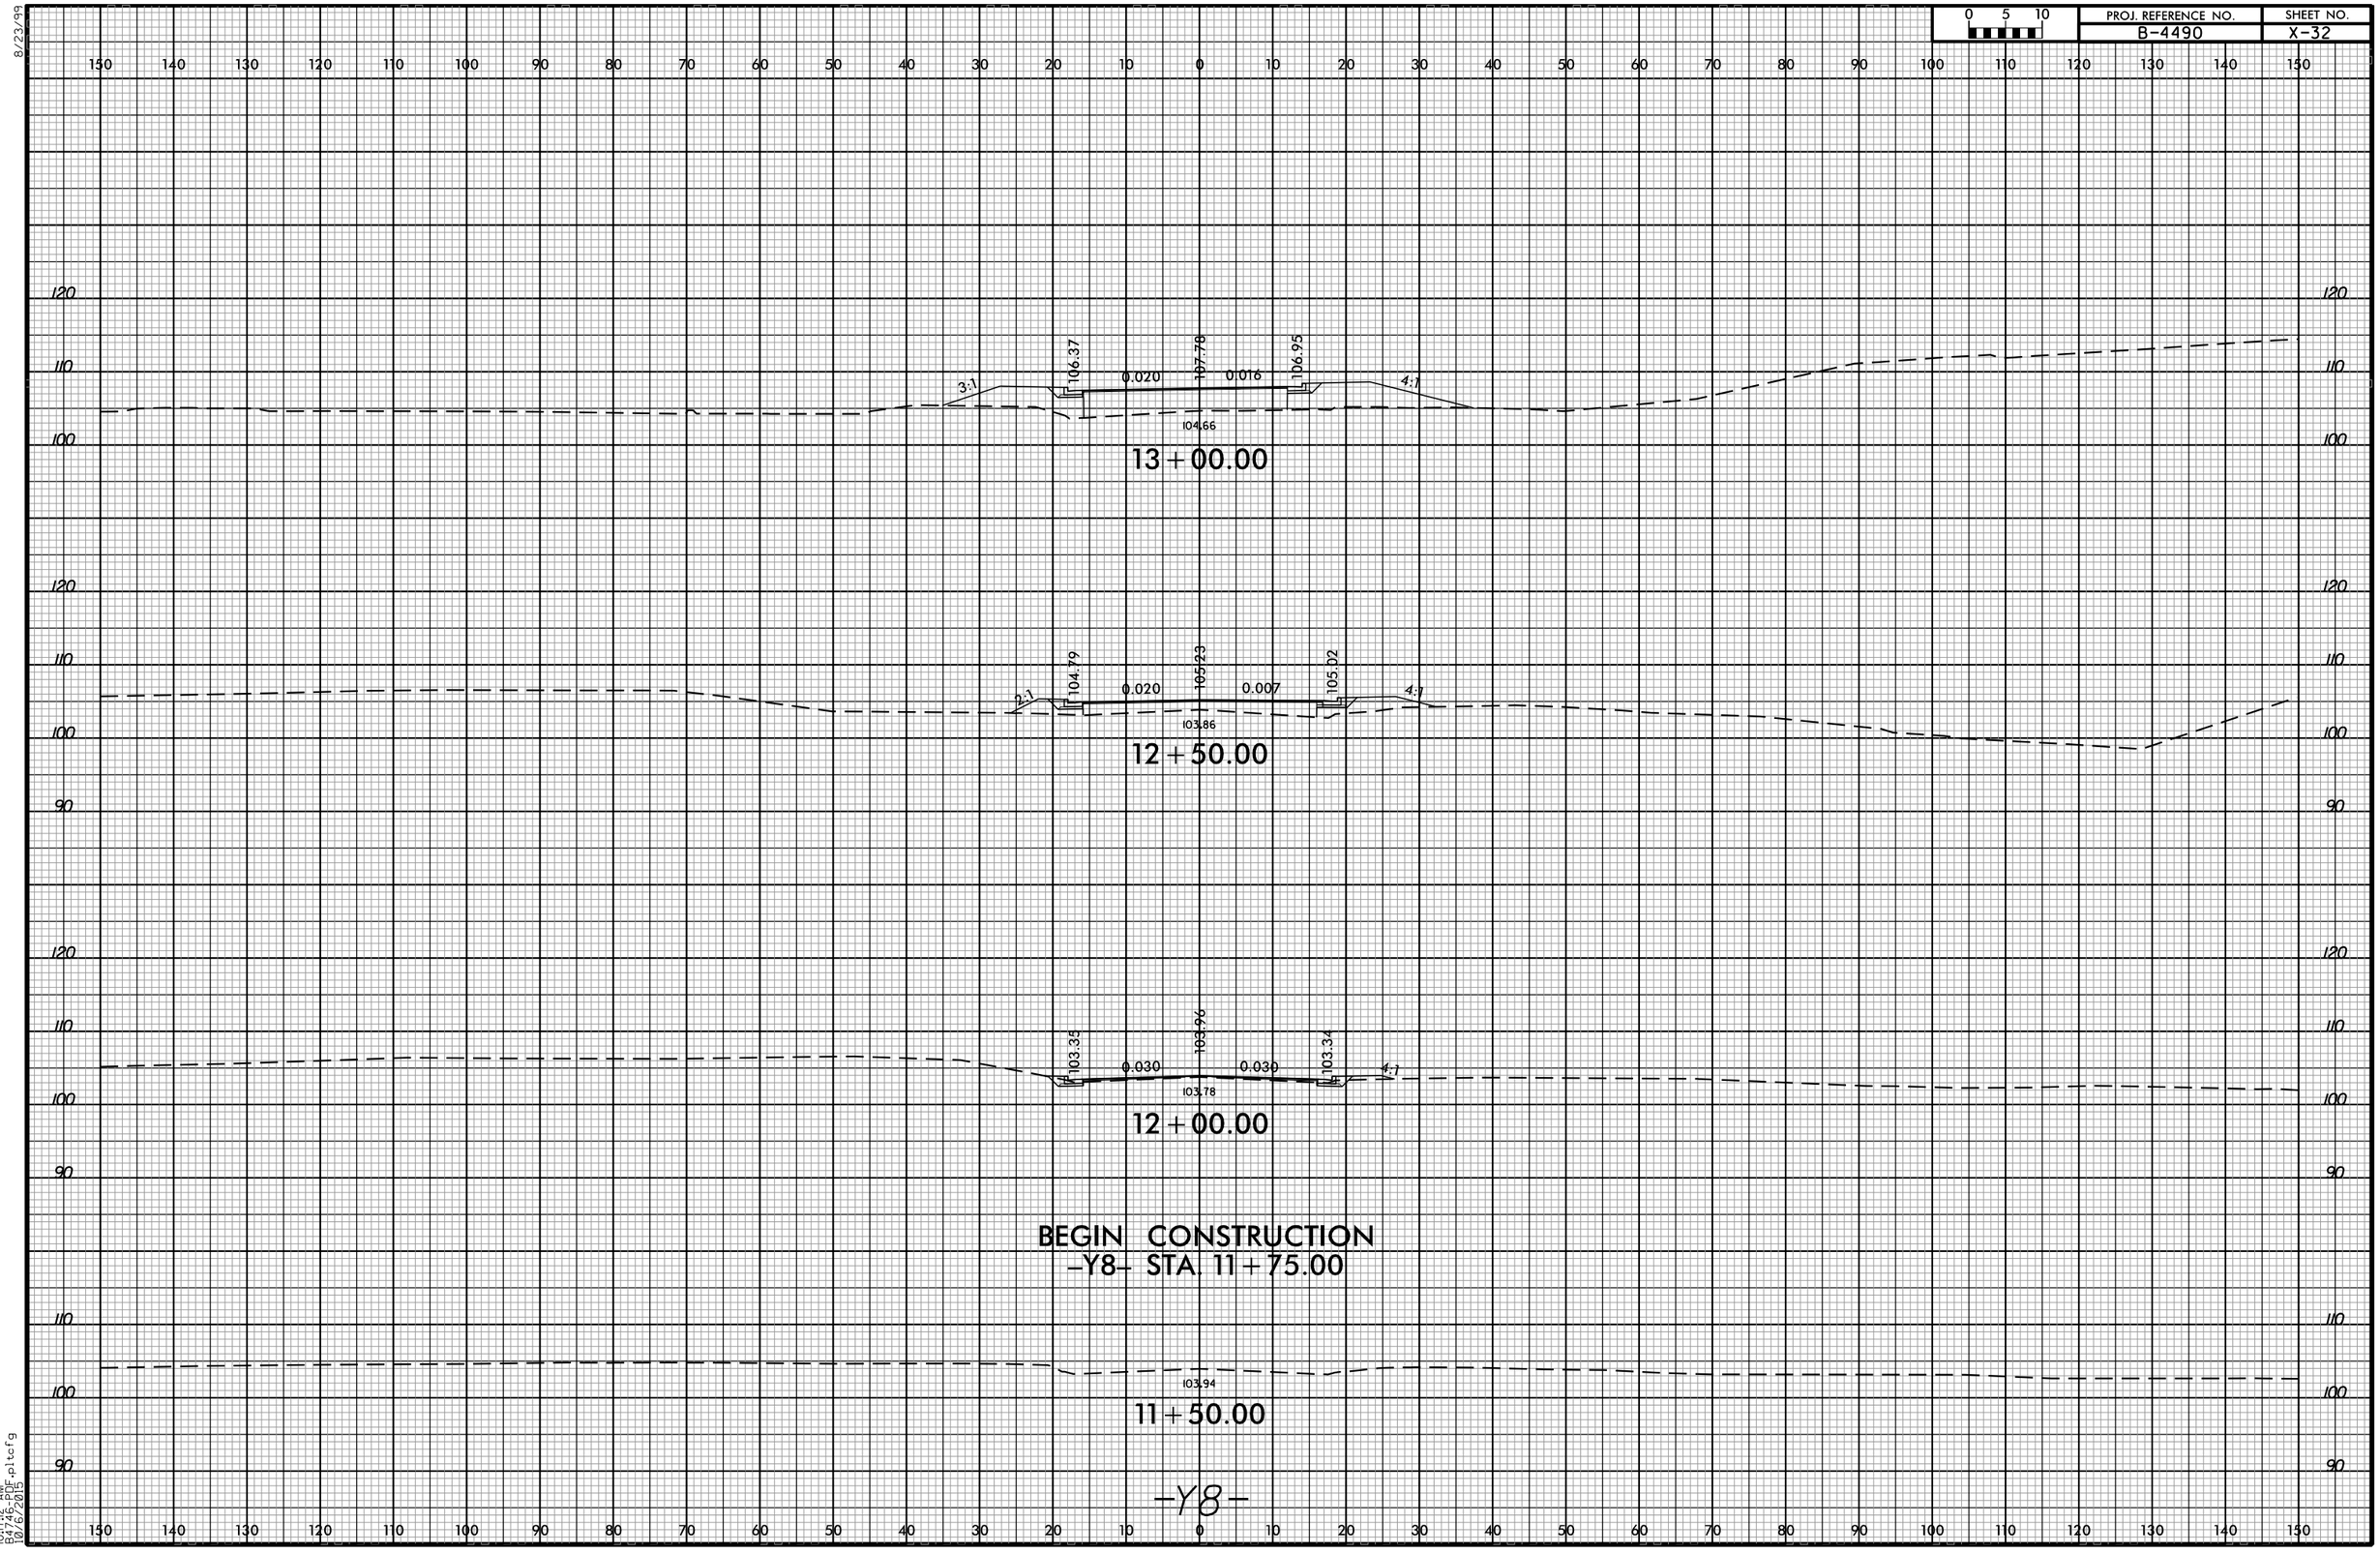

8/23/99

10:17:12 AM
B4746-PDF.pltcfg
10/6/2015