PROJ. REFERENCE NO.	SHEET NO.
U-3308	X-17

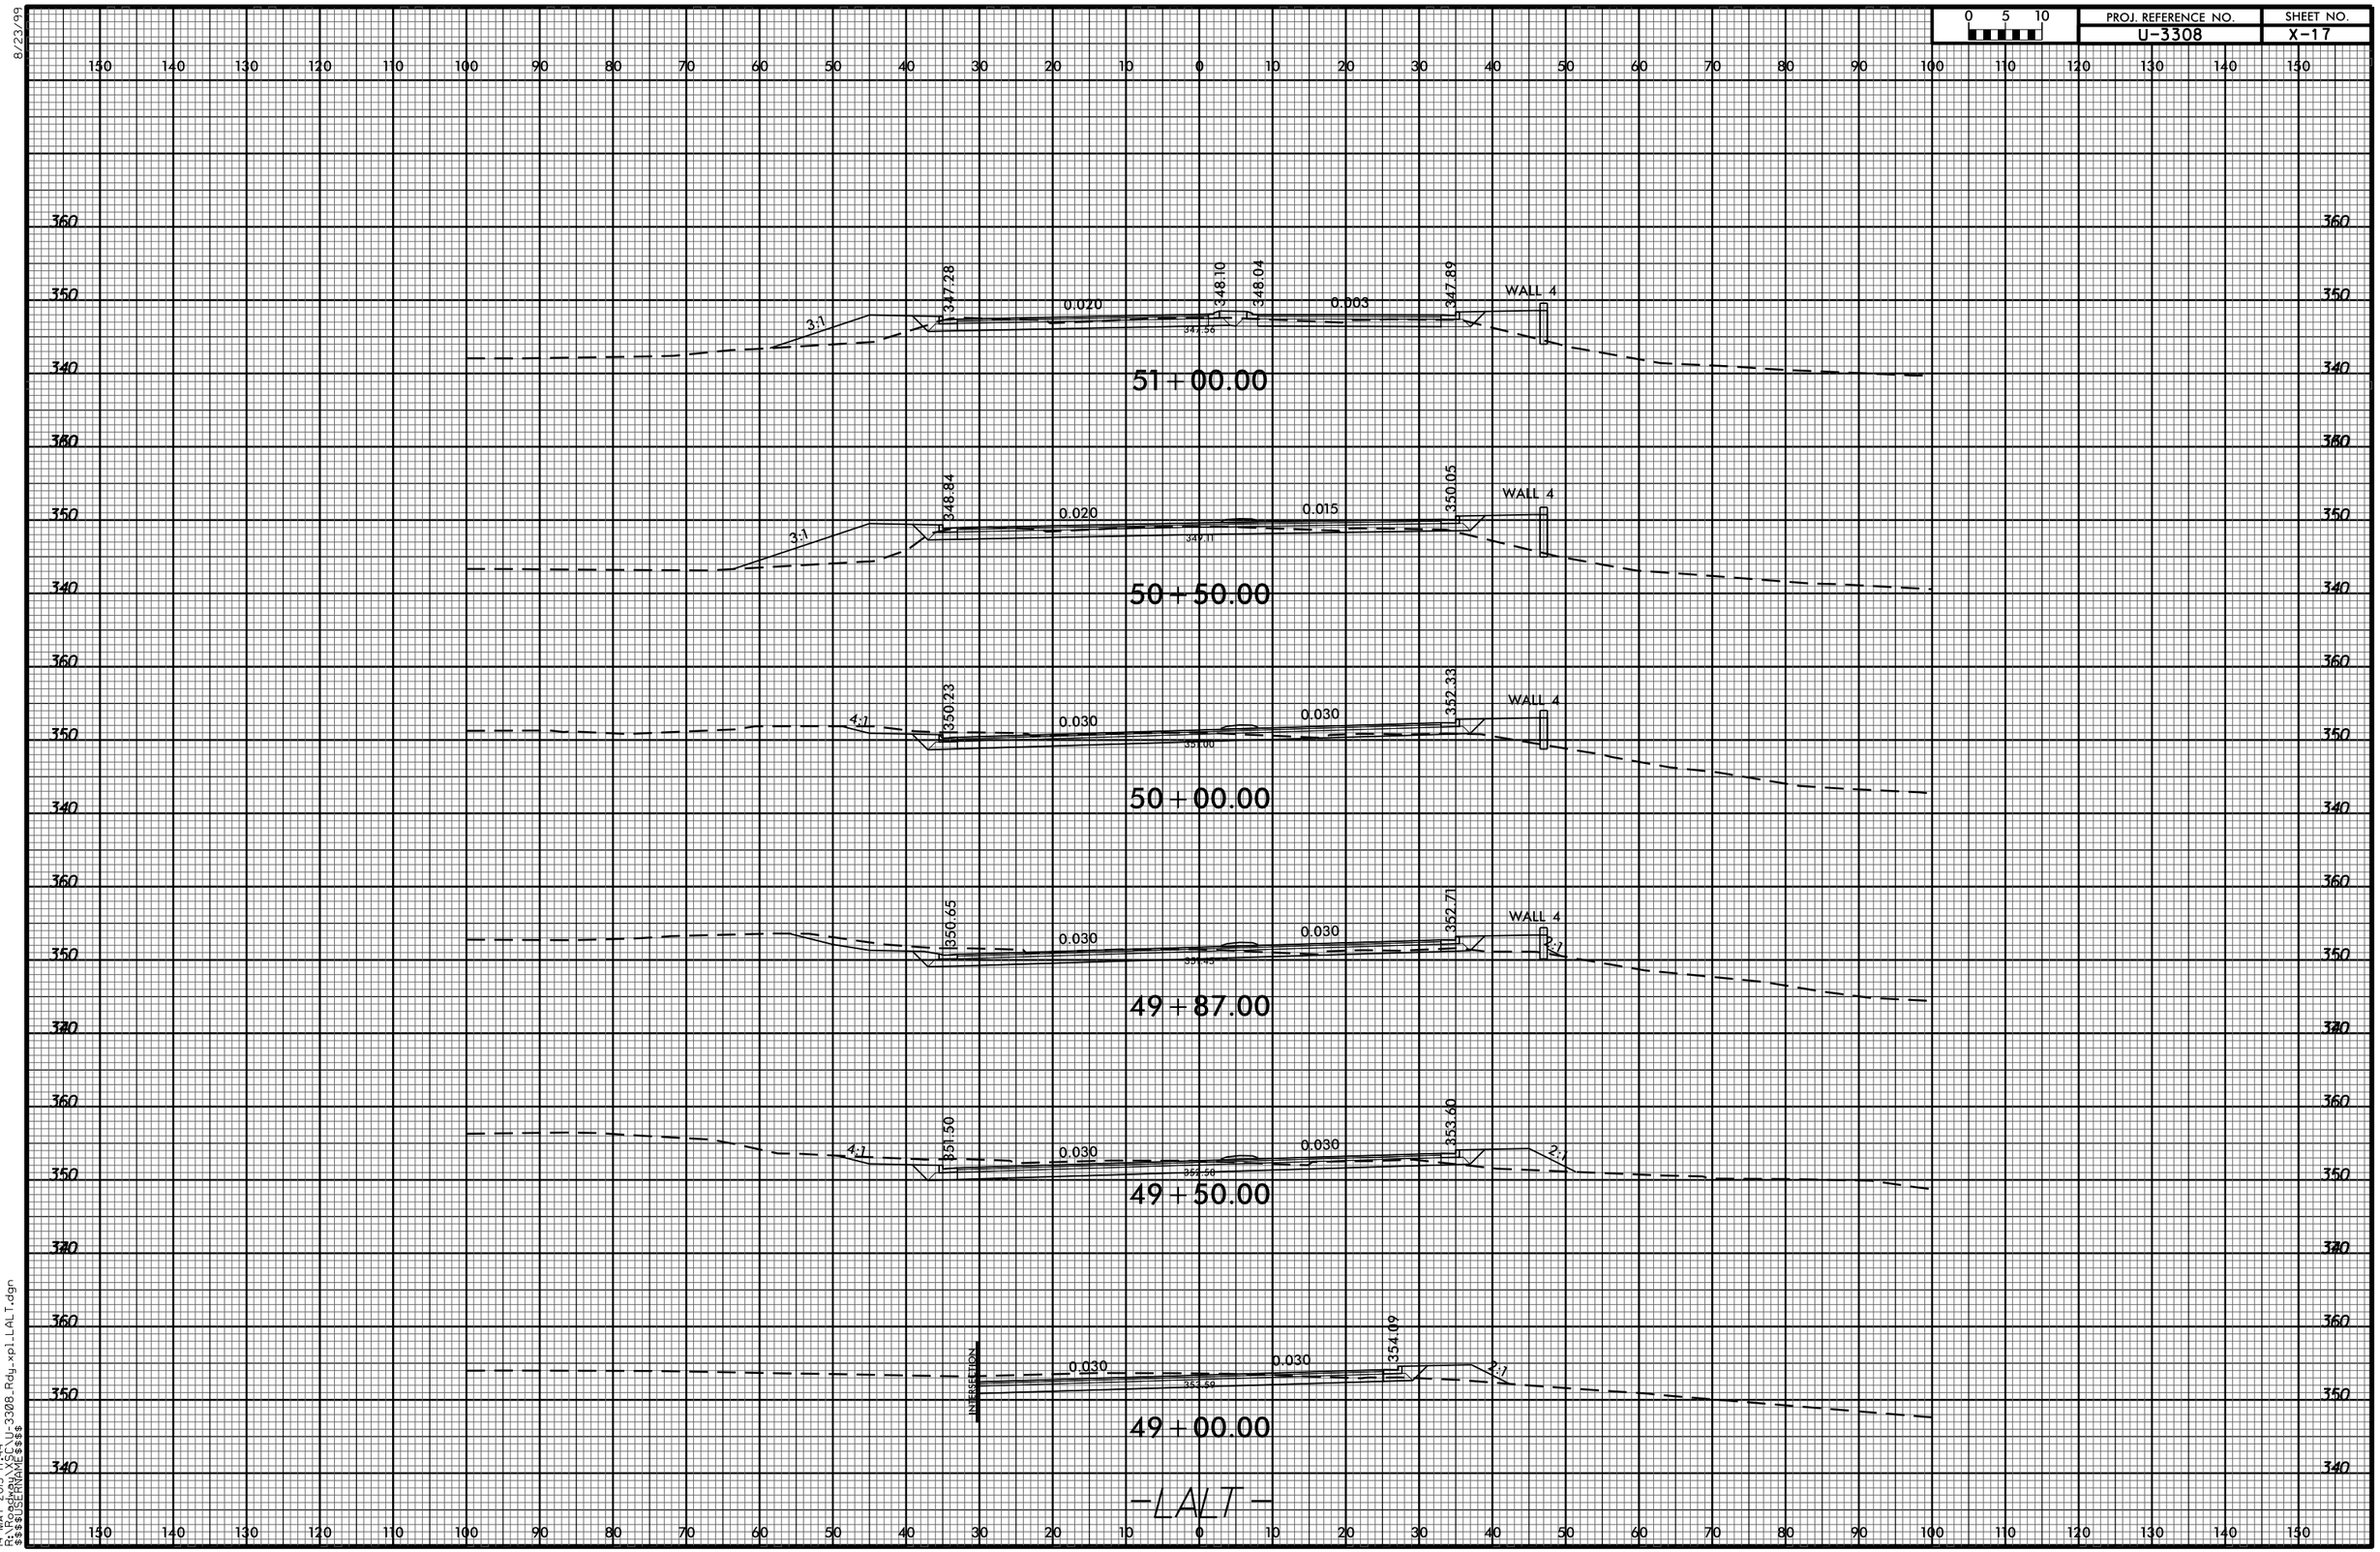

8/23/99

14-MAY-2015 17:44
R:\Roadway\SC\U-3308_Rdy_xpl_LALT.dgn
$$$$USERNAME$$$$