8/23/99

0 2.5 5	PROJ. REFERENCE NO.	SHEET NO.
	U-3308	X-46

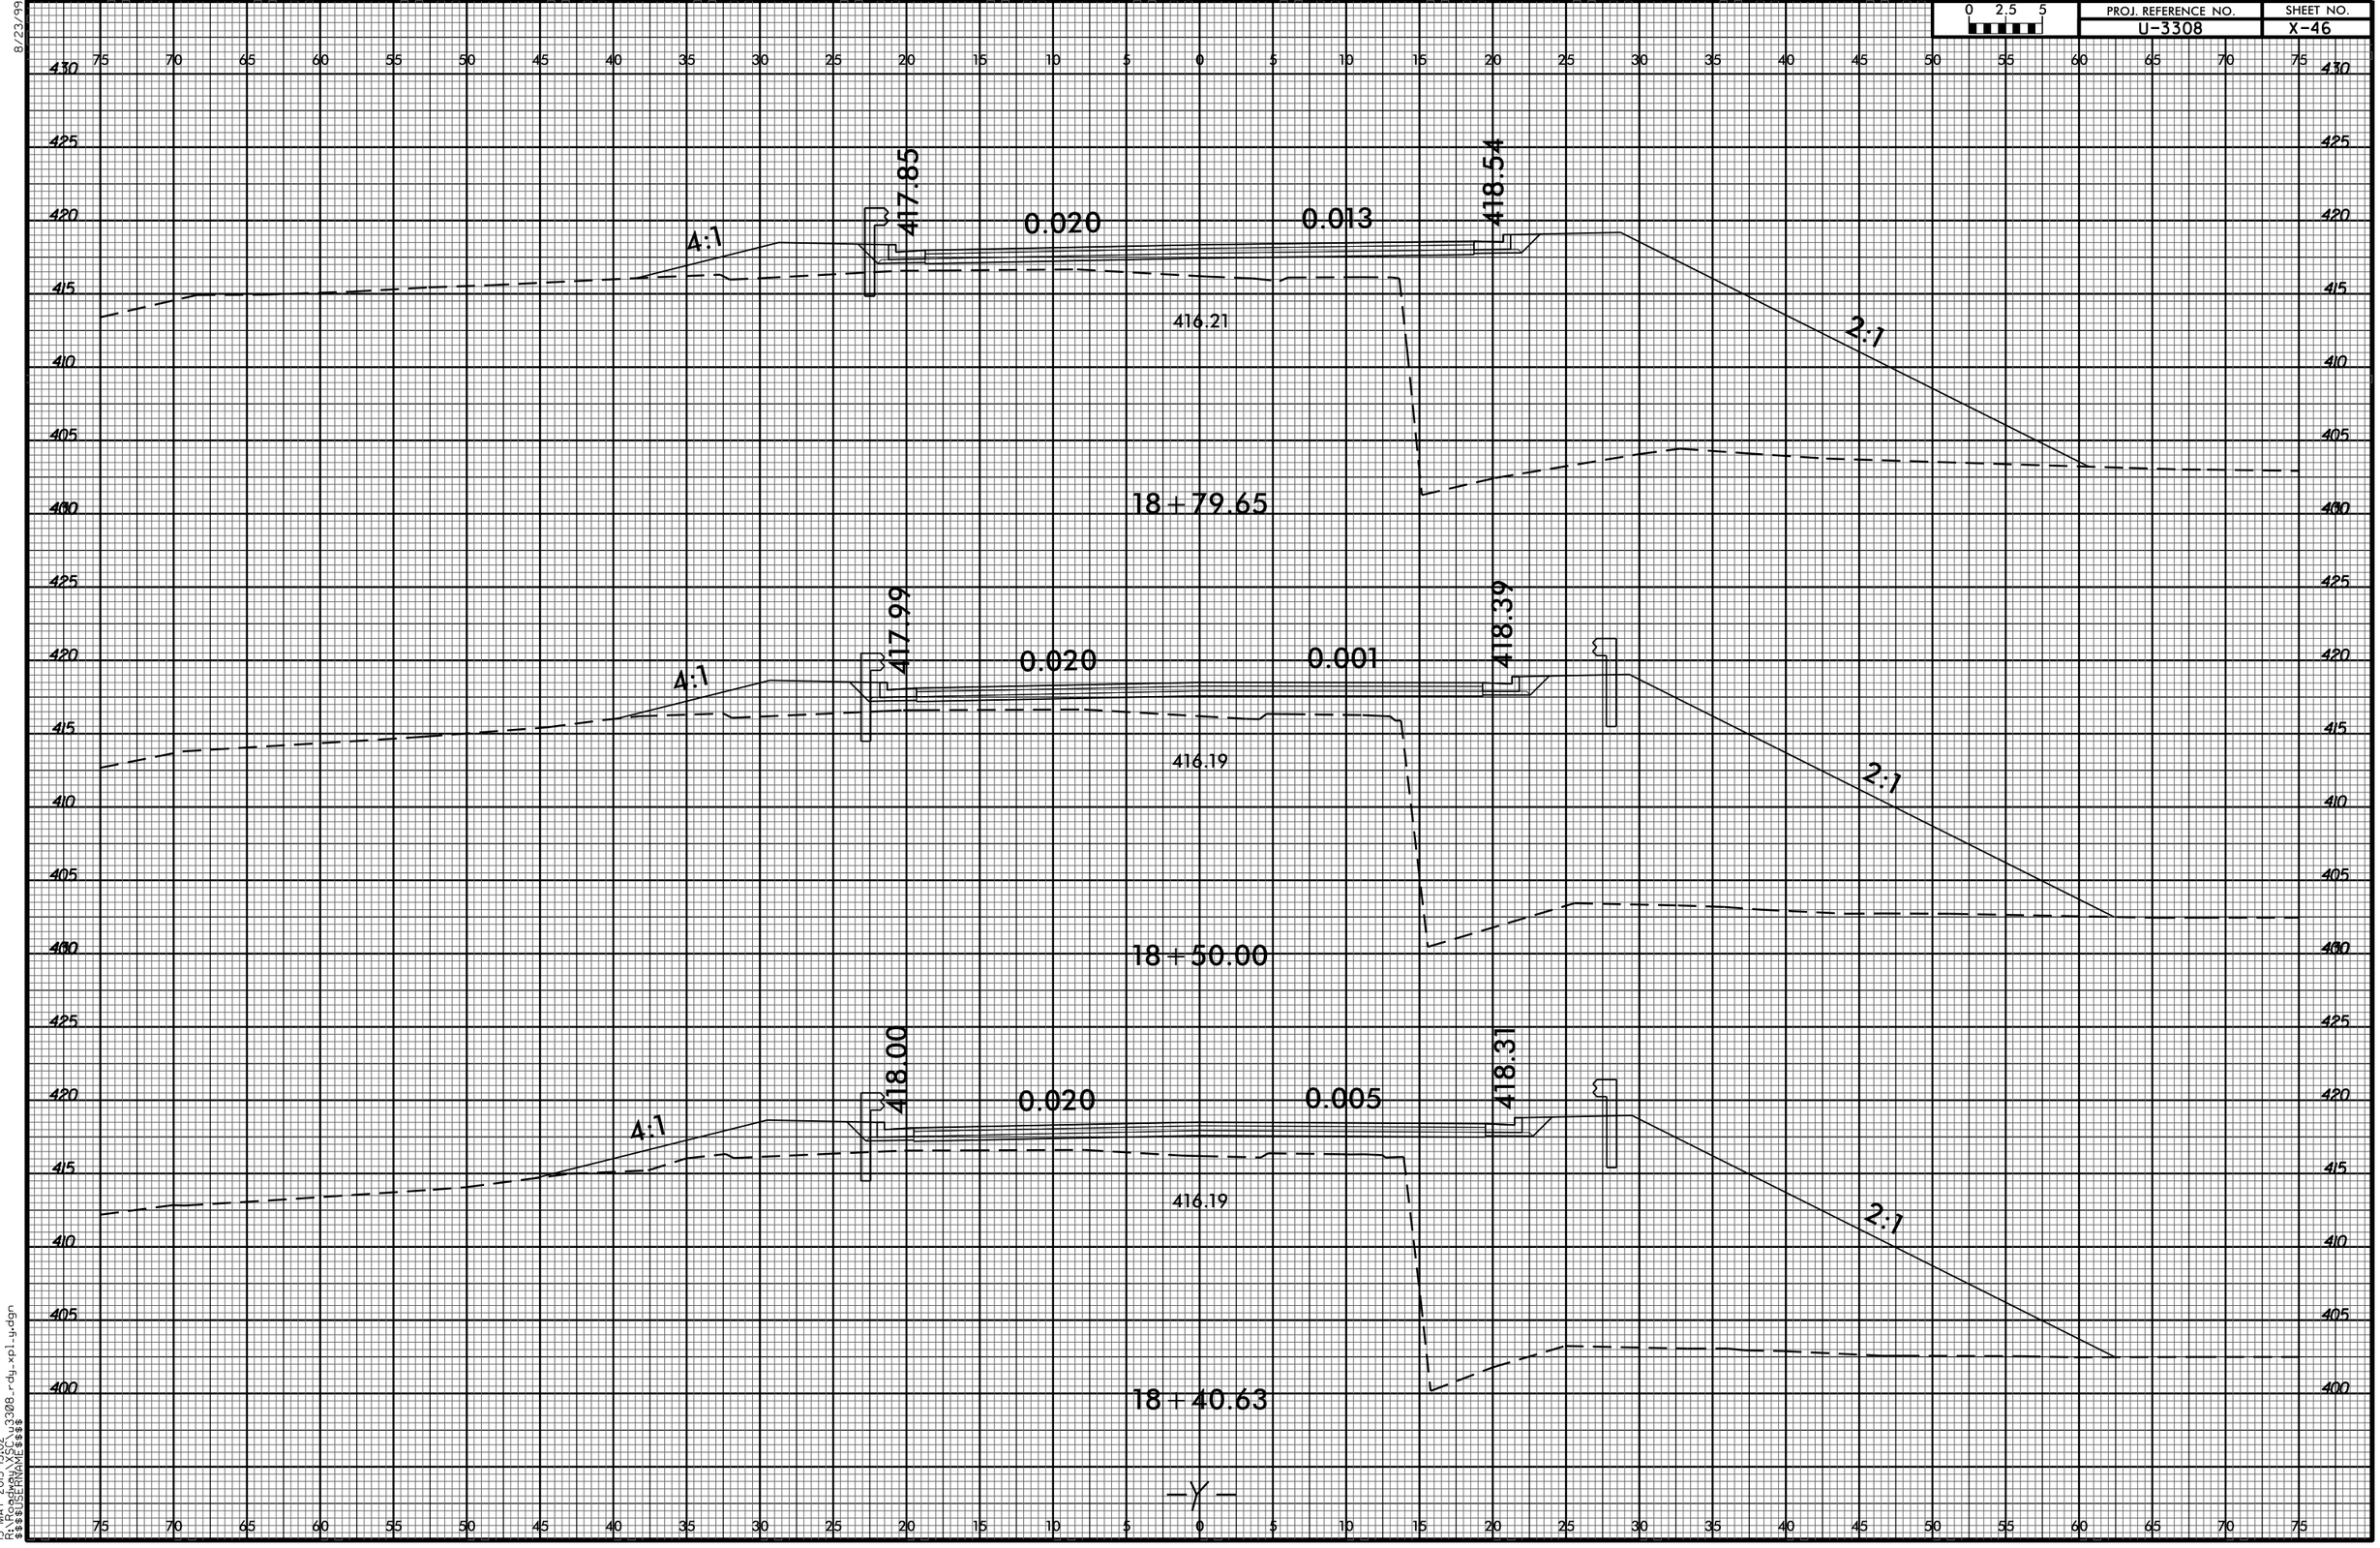

15-MAY-2015 15:02
R:\Roadway\X5C\u3308_rdp_xpl_ug.dgn
$$$$USERNAME$$$$