6/23/16

0 2.5 5	PROJ. REFERENCE NO.	SHEET NO.
	U-3308	X-47

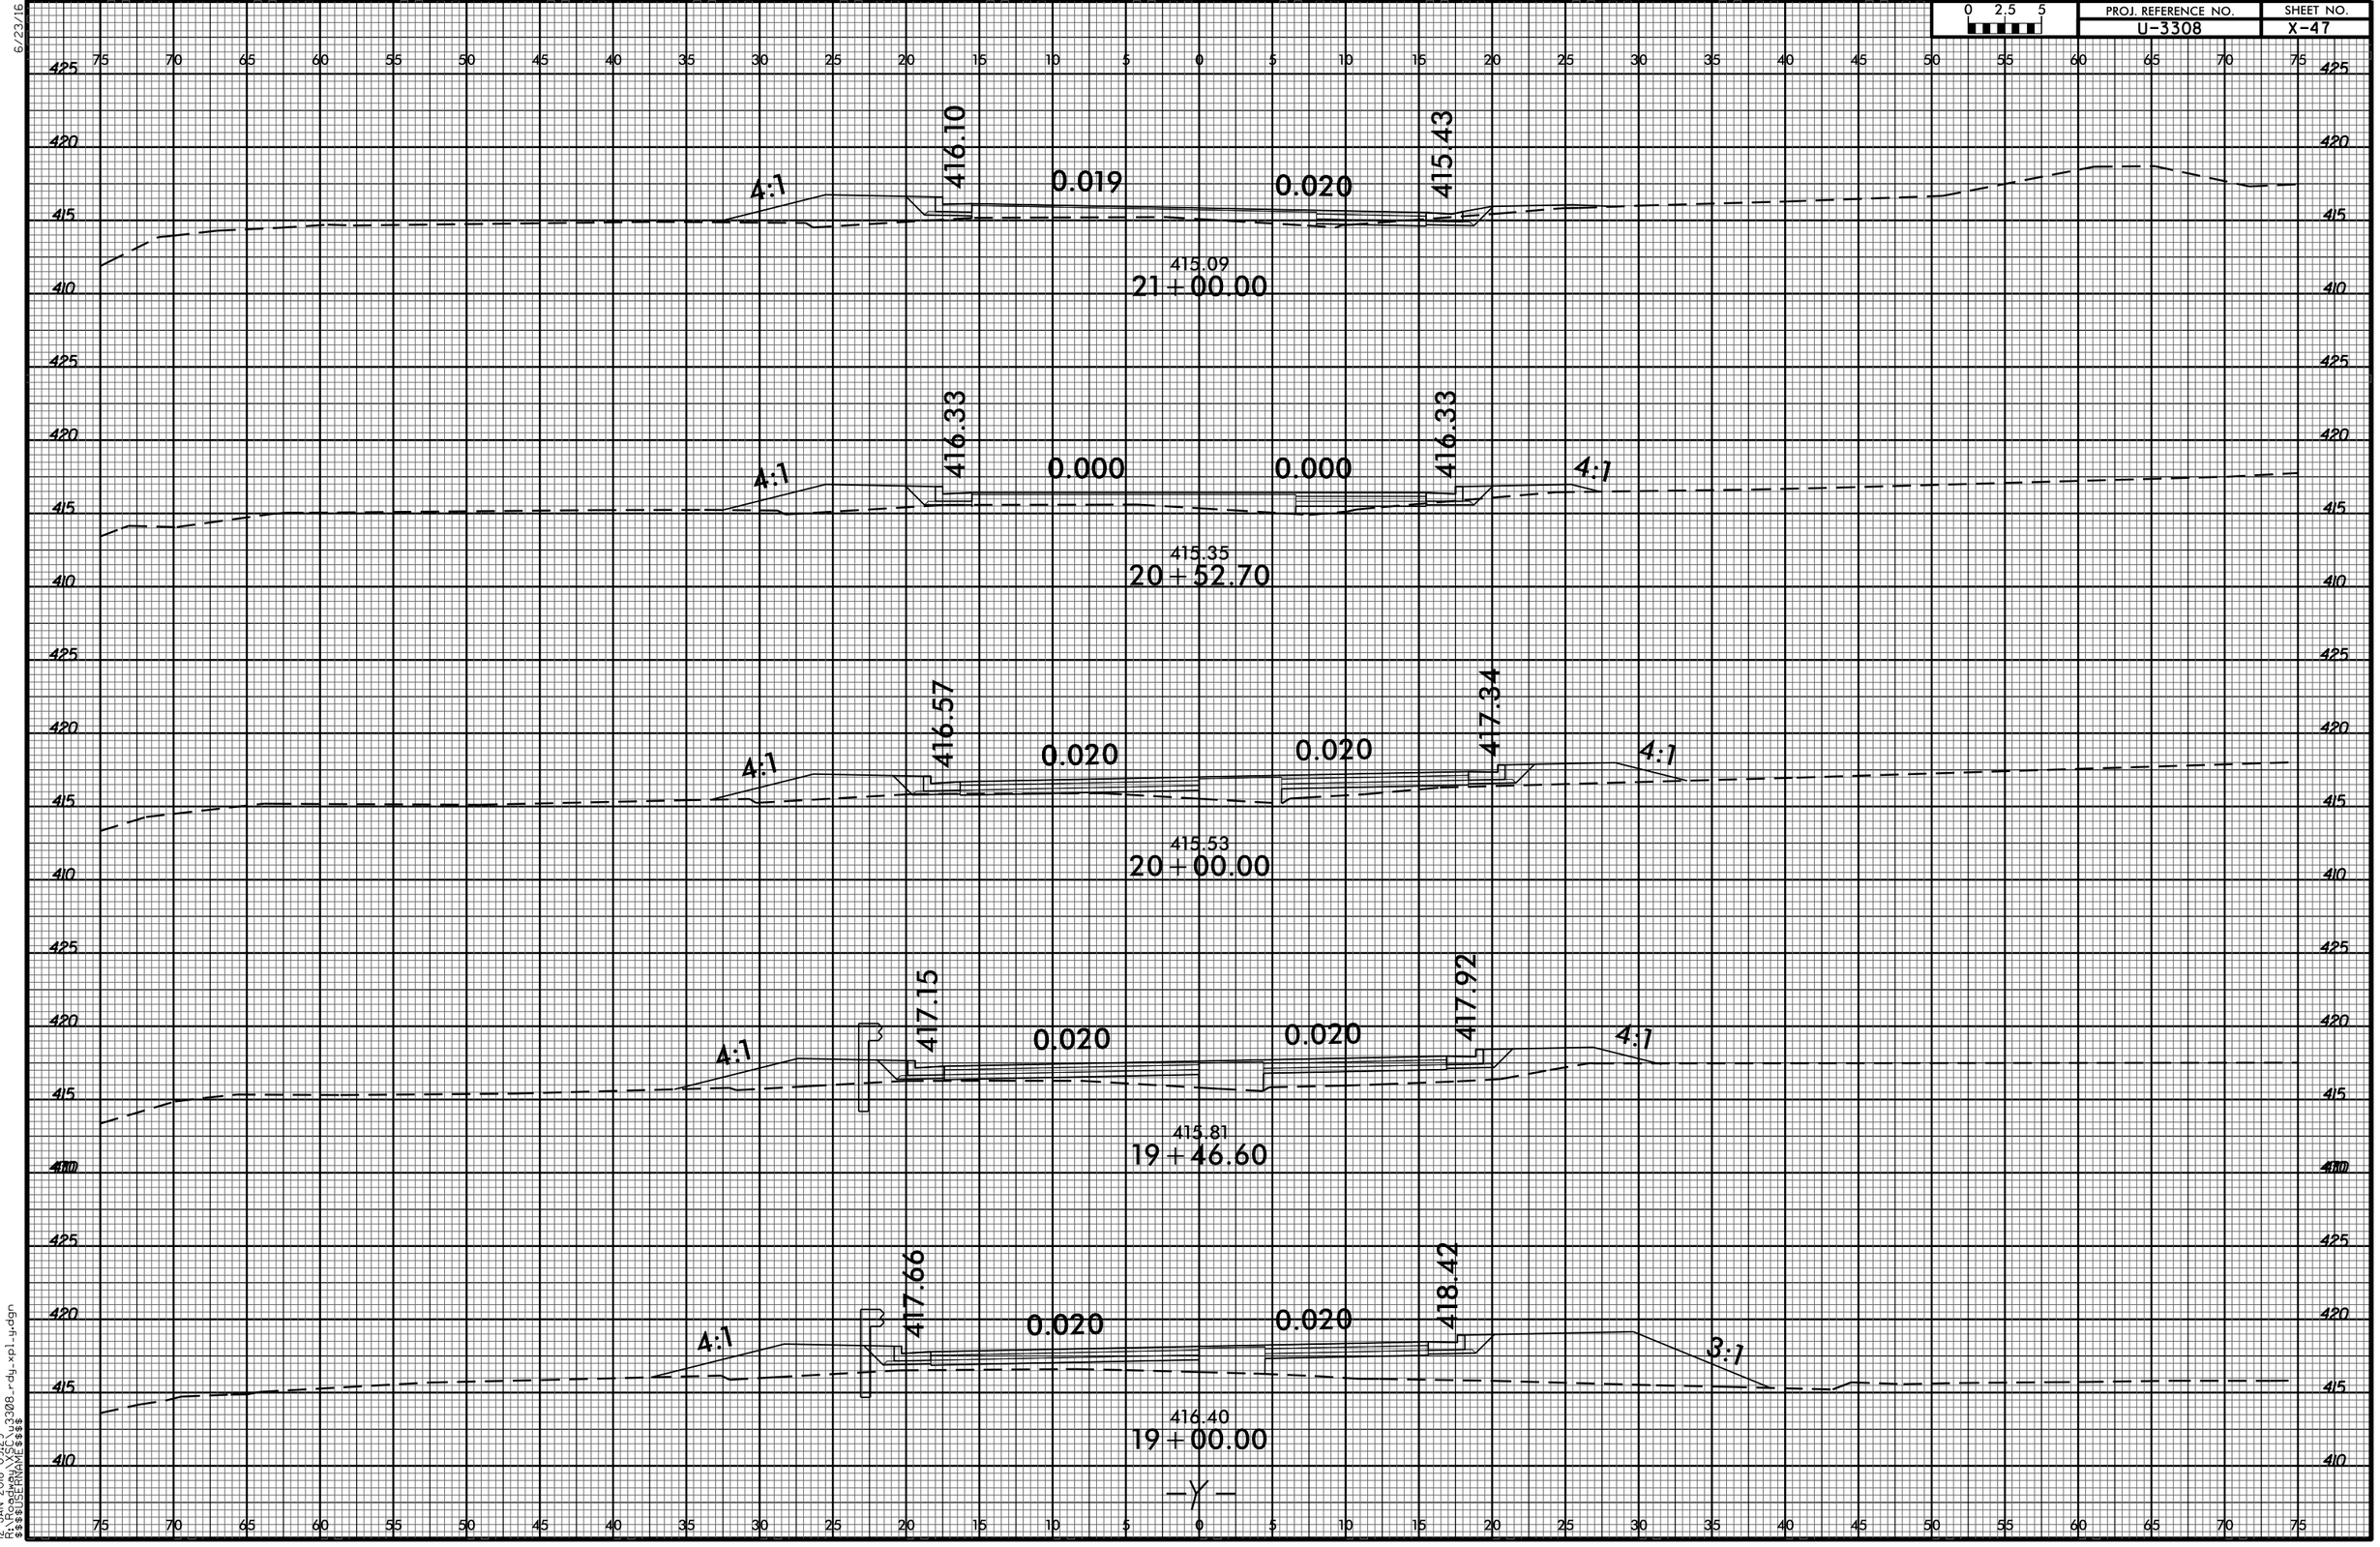

12-JAN-2018 09:29
R:\Roadway\XSC\u3308_rdy_xpl_lu.dgn
$$$$USERNAME$$$$