8/23/99

0 2.5 5	PROJ. REFERENCE NO.	SHEET NO.
	U-3308	X-109

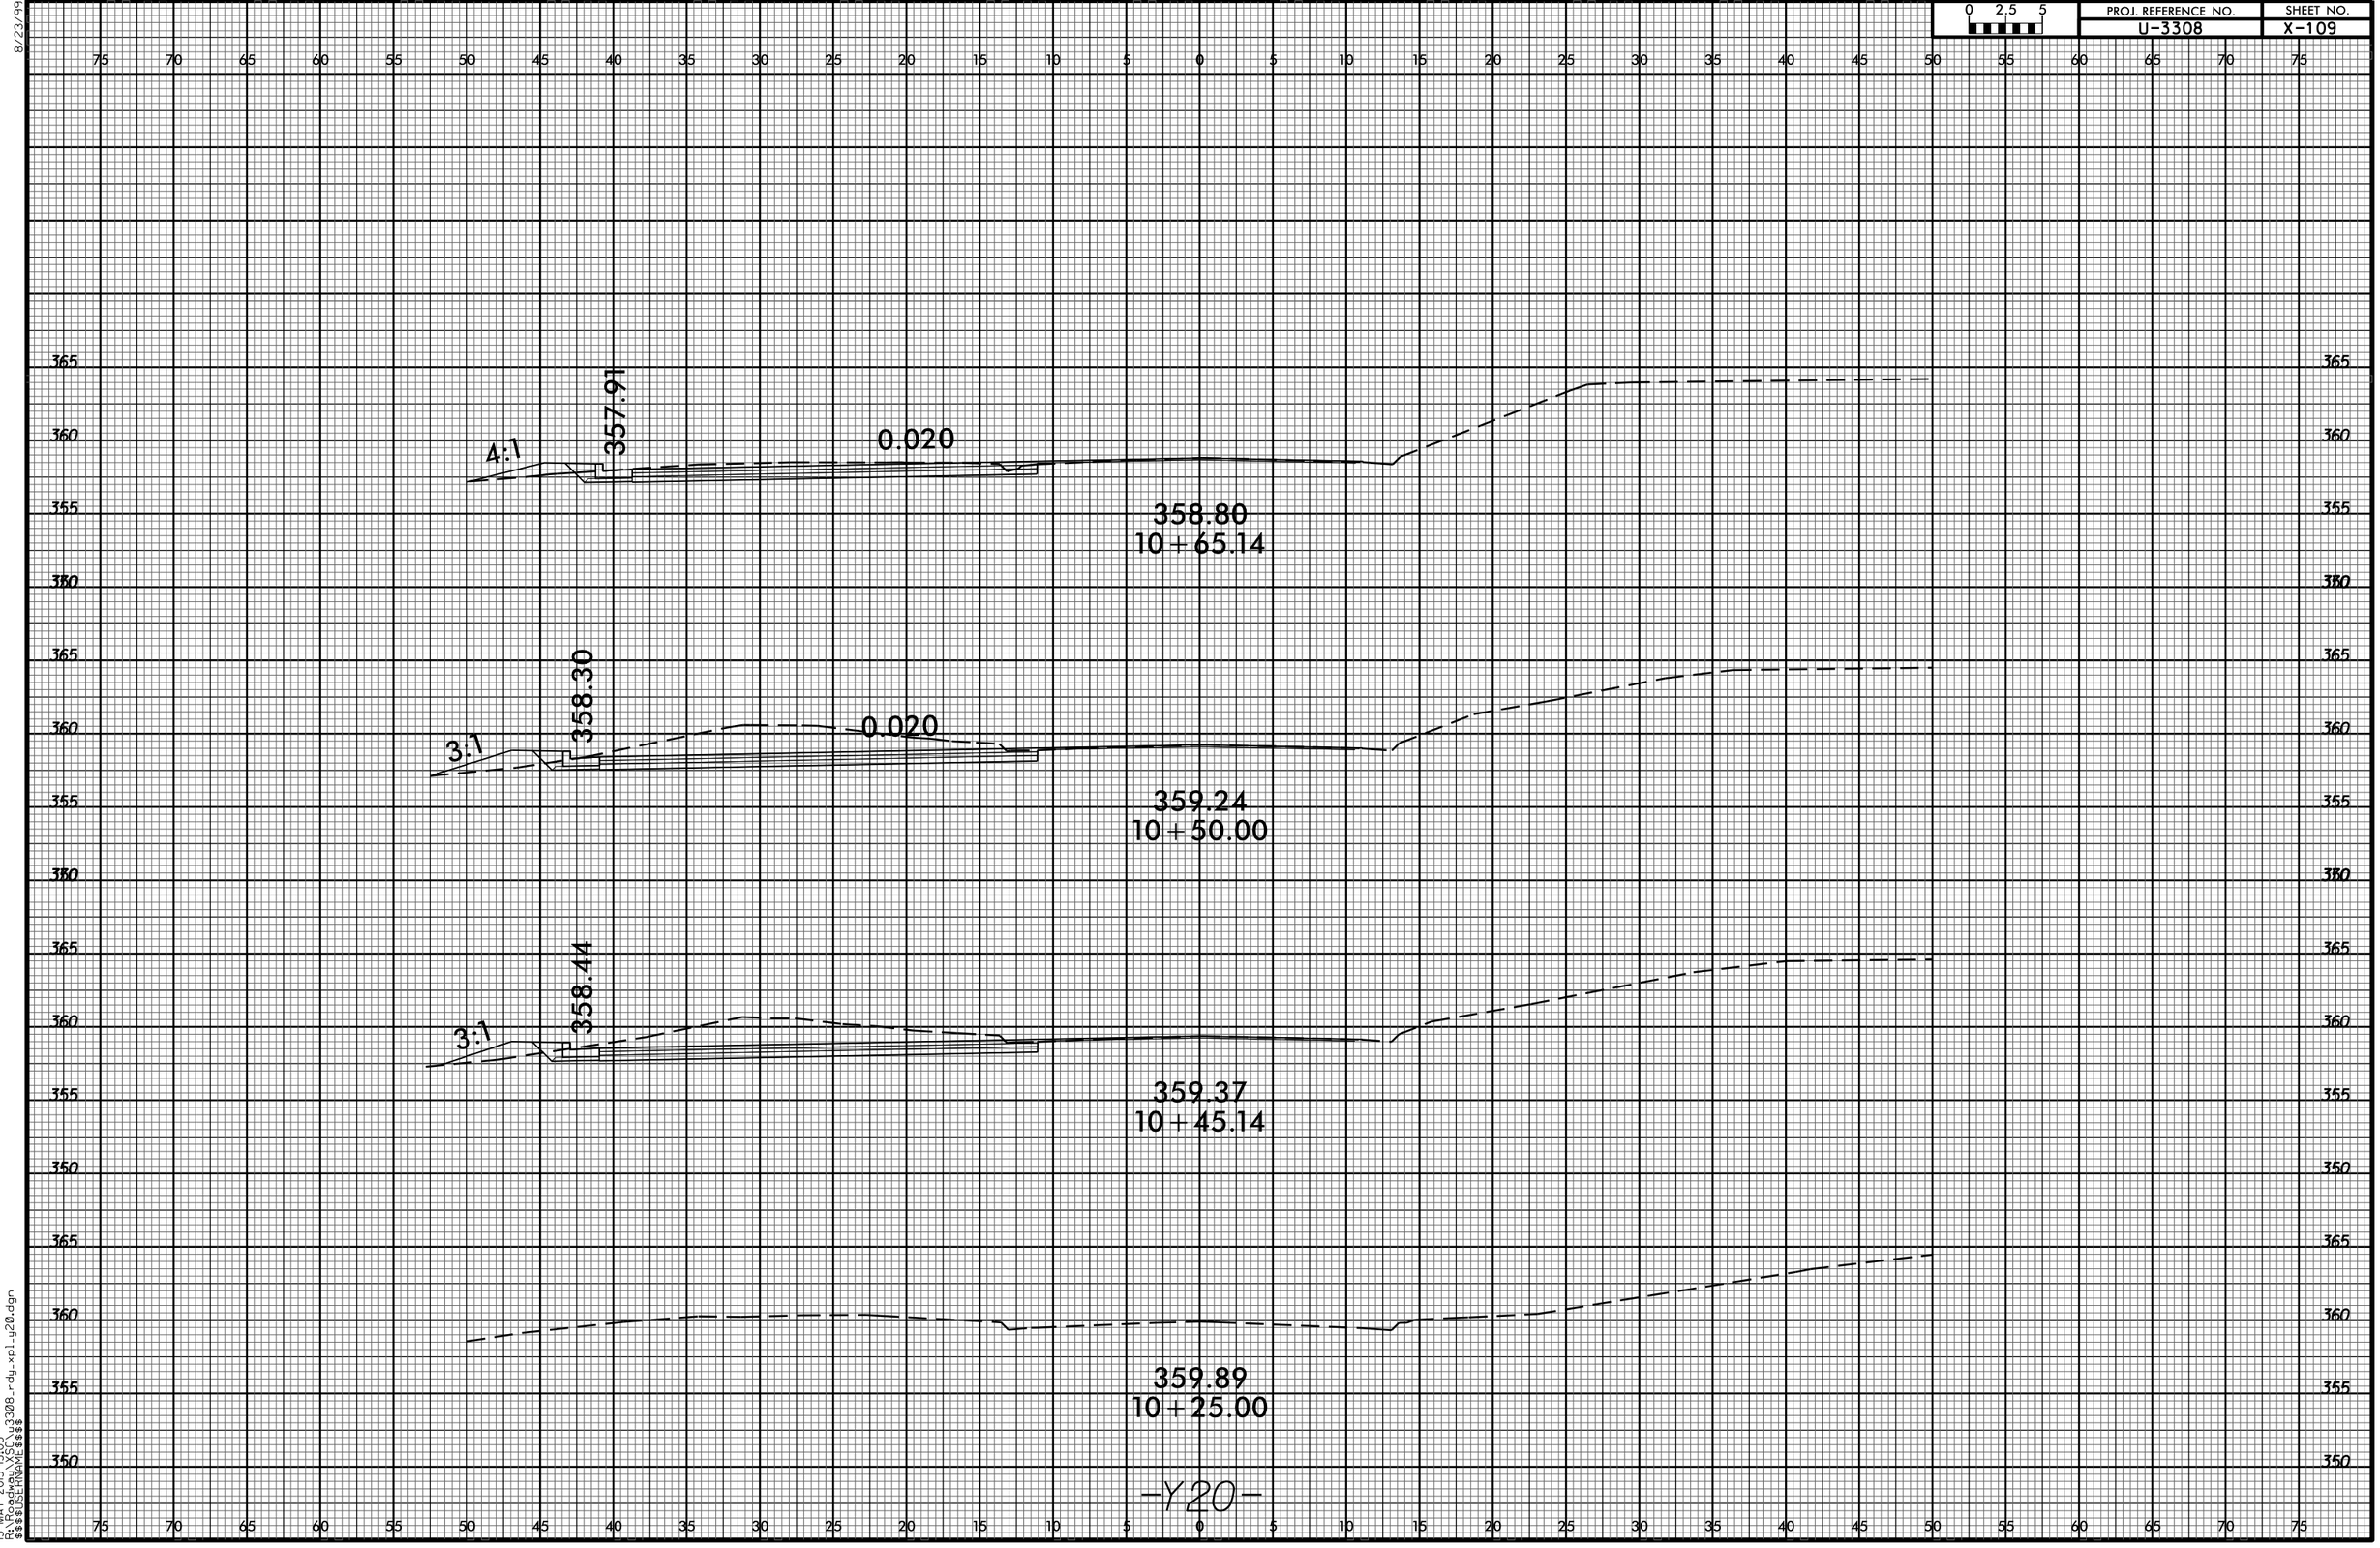

15-MAY-2015 15:03
R:\Roadway\XSC\u3308_rdy_xpl_y20.dgn
$$$$USERNAME$$$$