8/23/99

0 2.5 5	PROJ. REFERENCE NO.	SHEET NO.
	B-4761	X-2

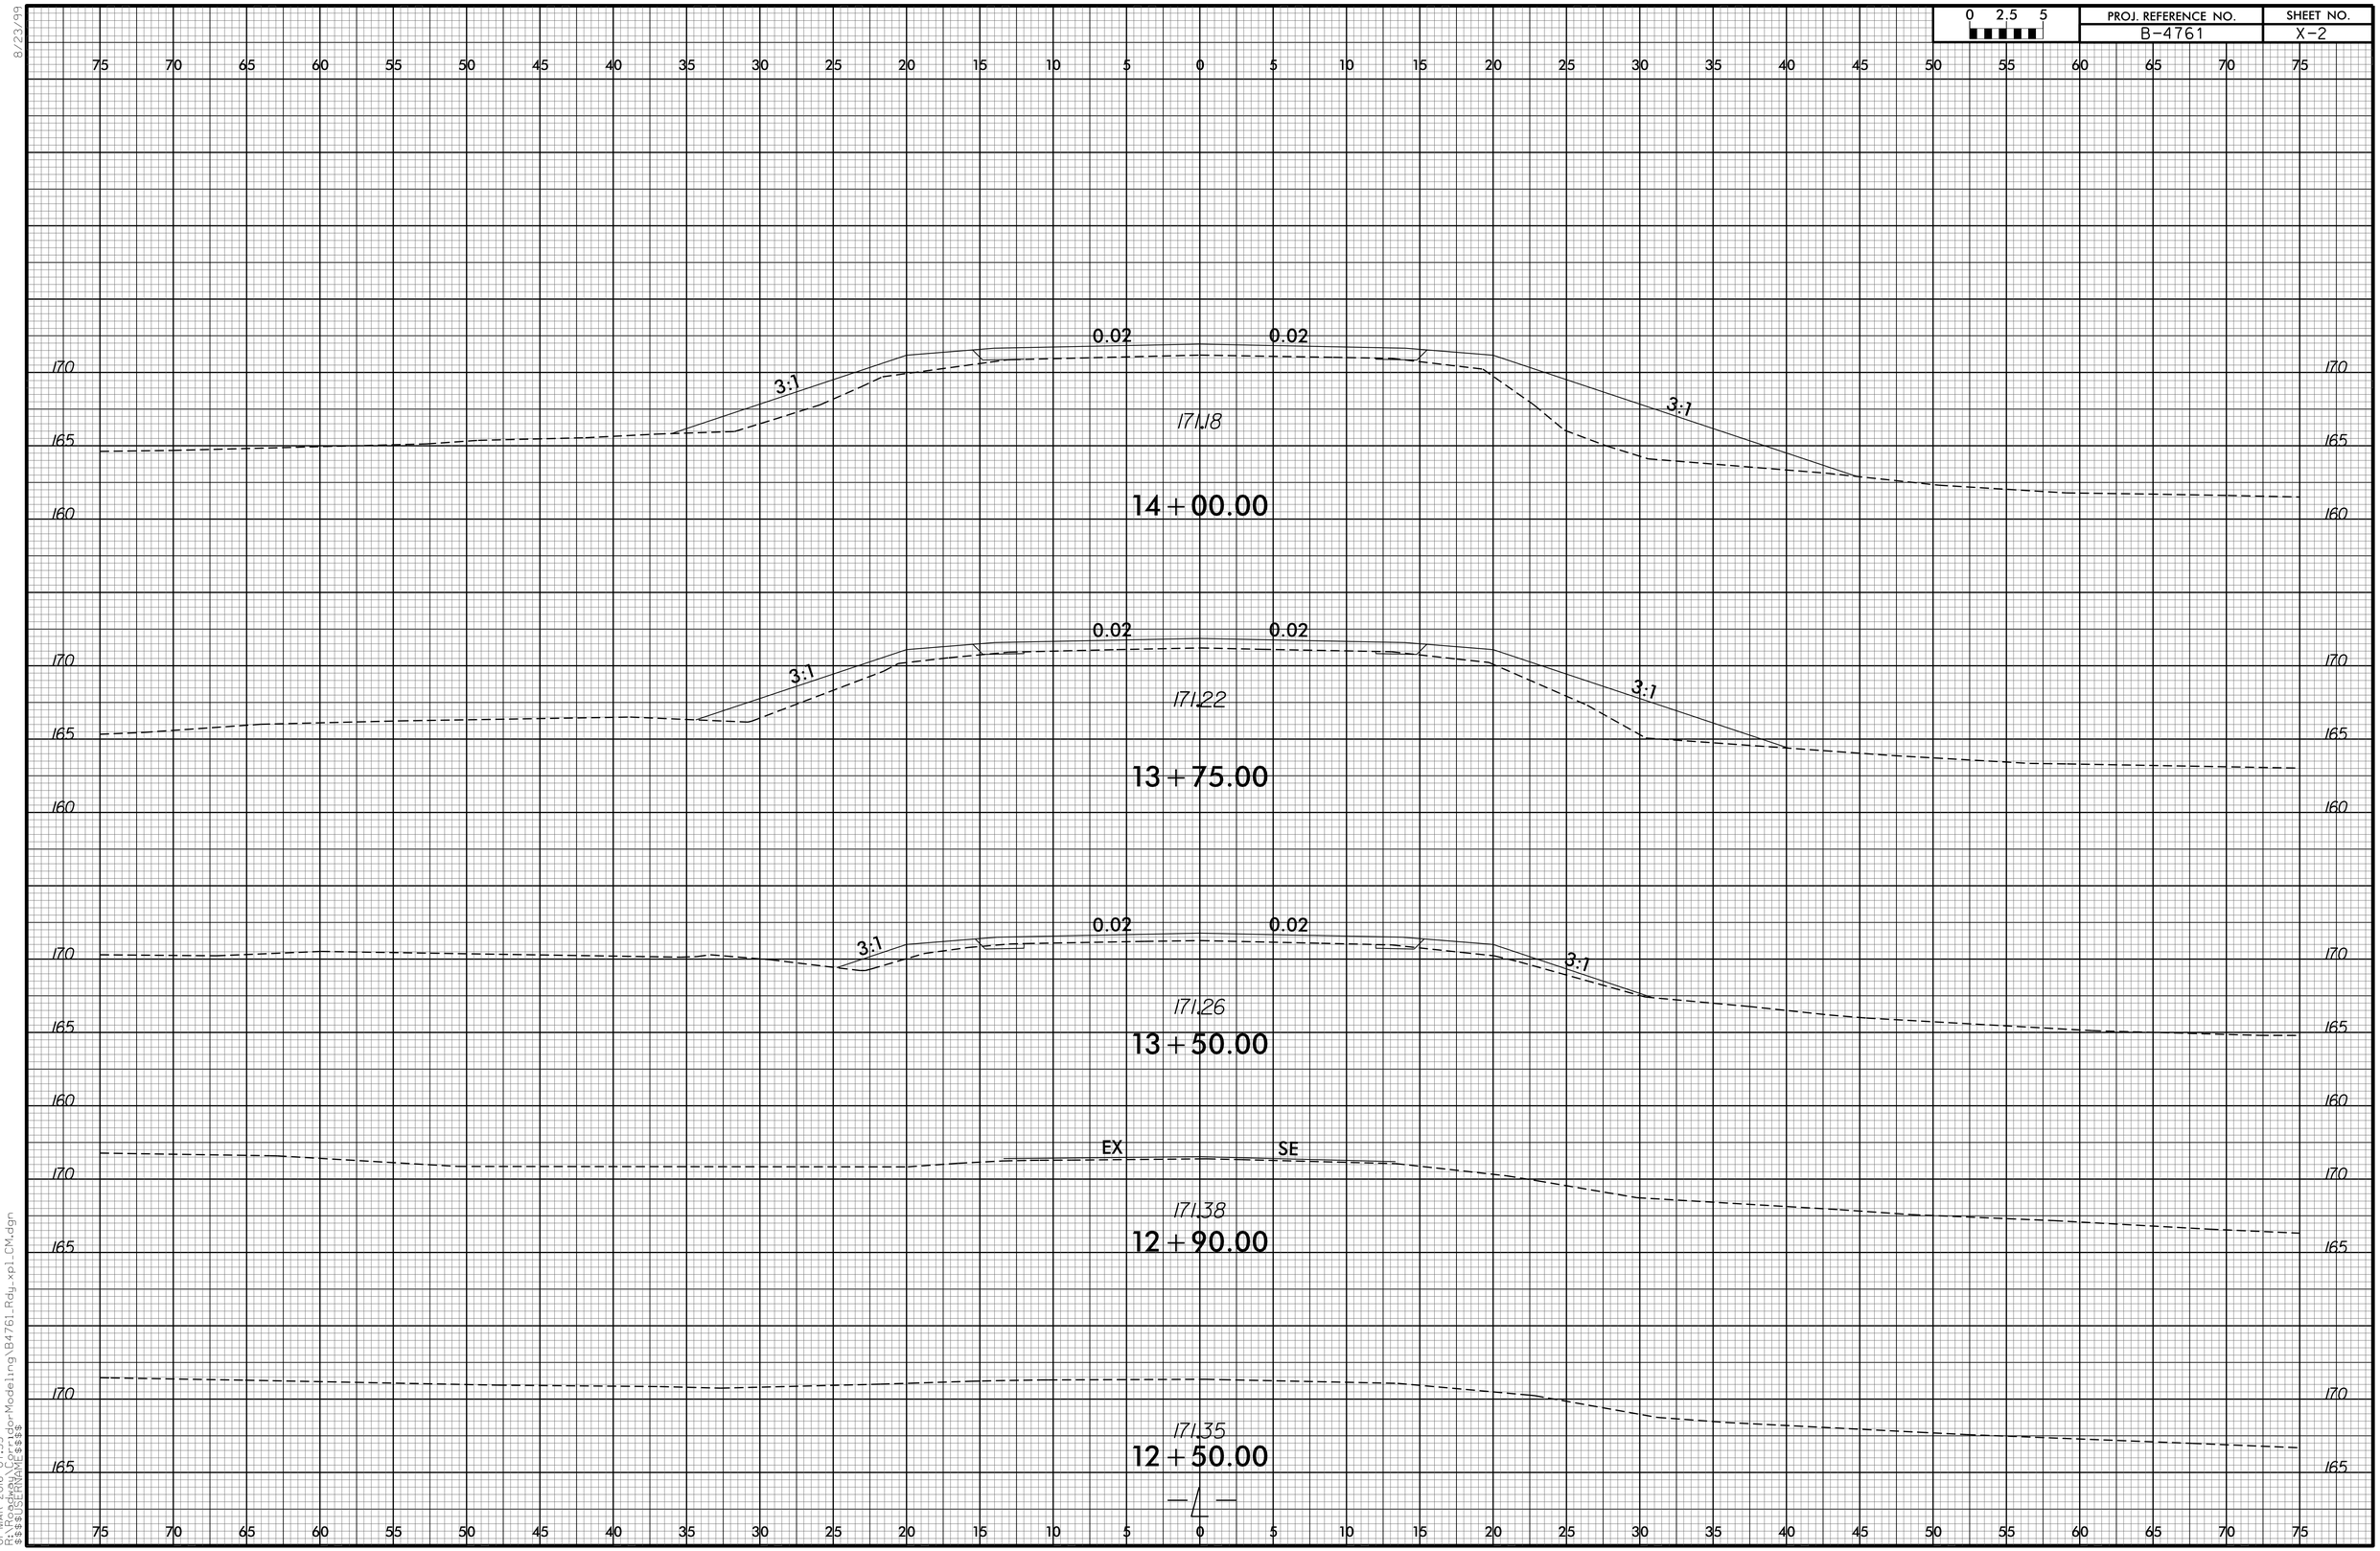

01-MAR-2016 07:35
R:\Roadway\Proj\Hydro-Modeling\B4761_Rdy_xpl_CM.dgn
$$$$USERNAME$$$$