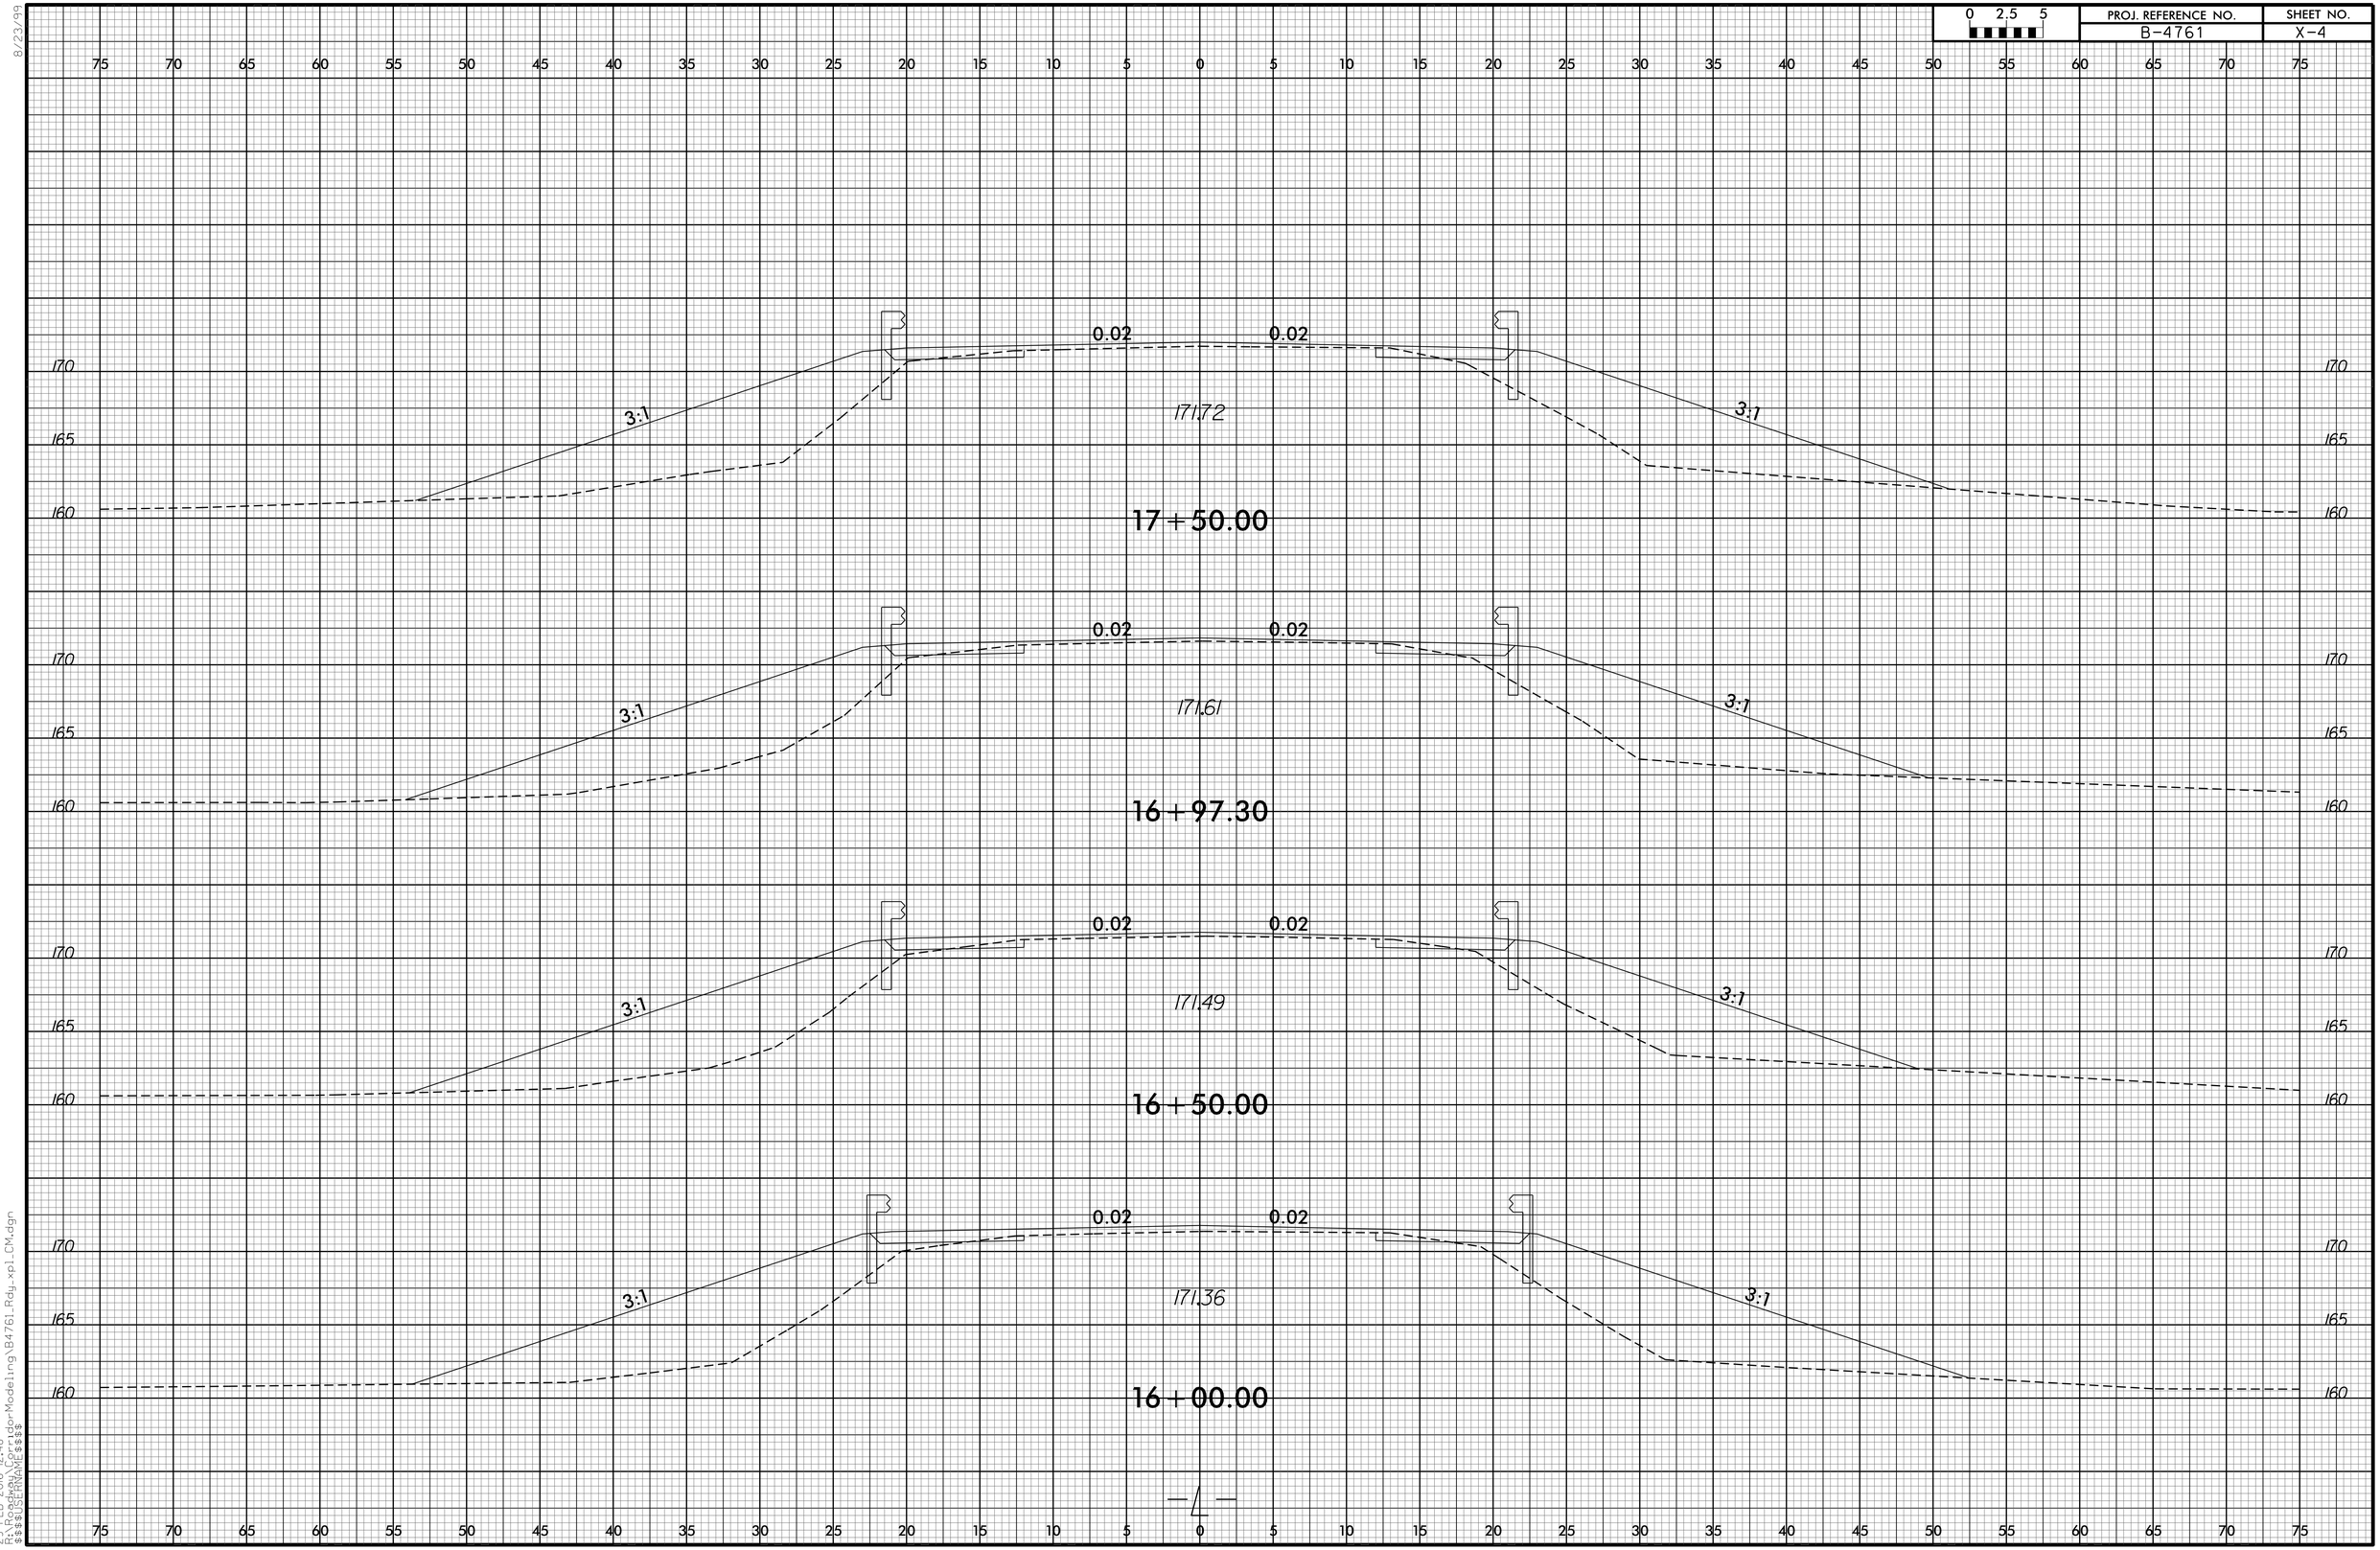

8/23/99

29-FEB-2016 12:48
R:\Roadway\Corridor Modeling\B4761_Rdy_xpl_CM.dgn
$$$$USERNAME$$$$