0 2.5 5	PROJ. REFERENCE NO.	SHEET NO.
	B-4761	X-5

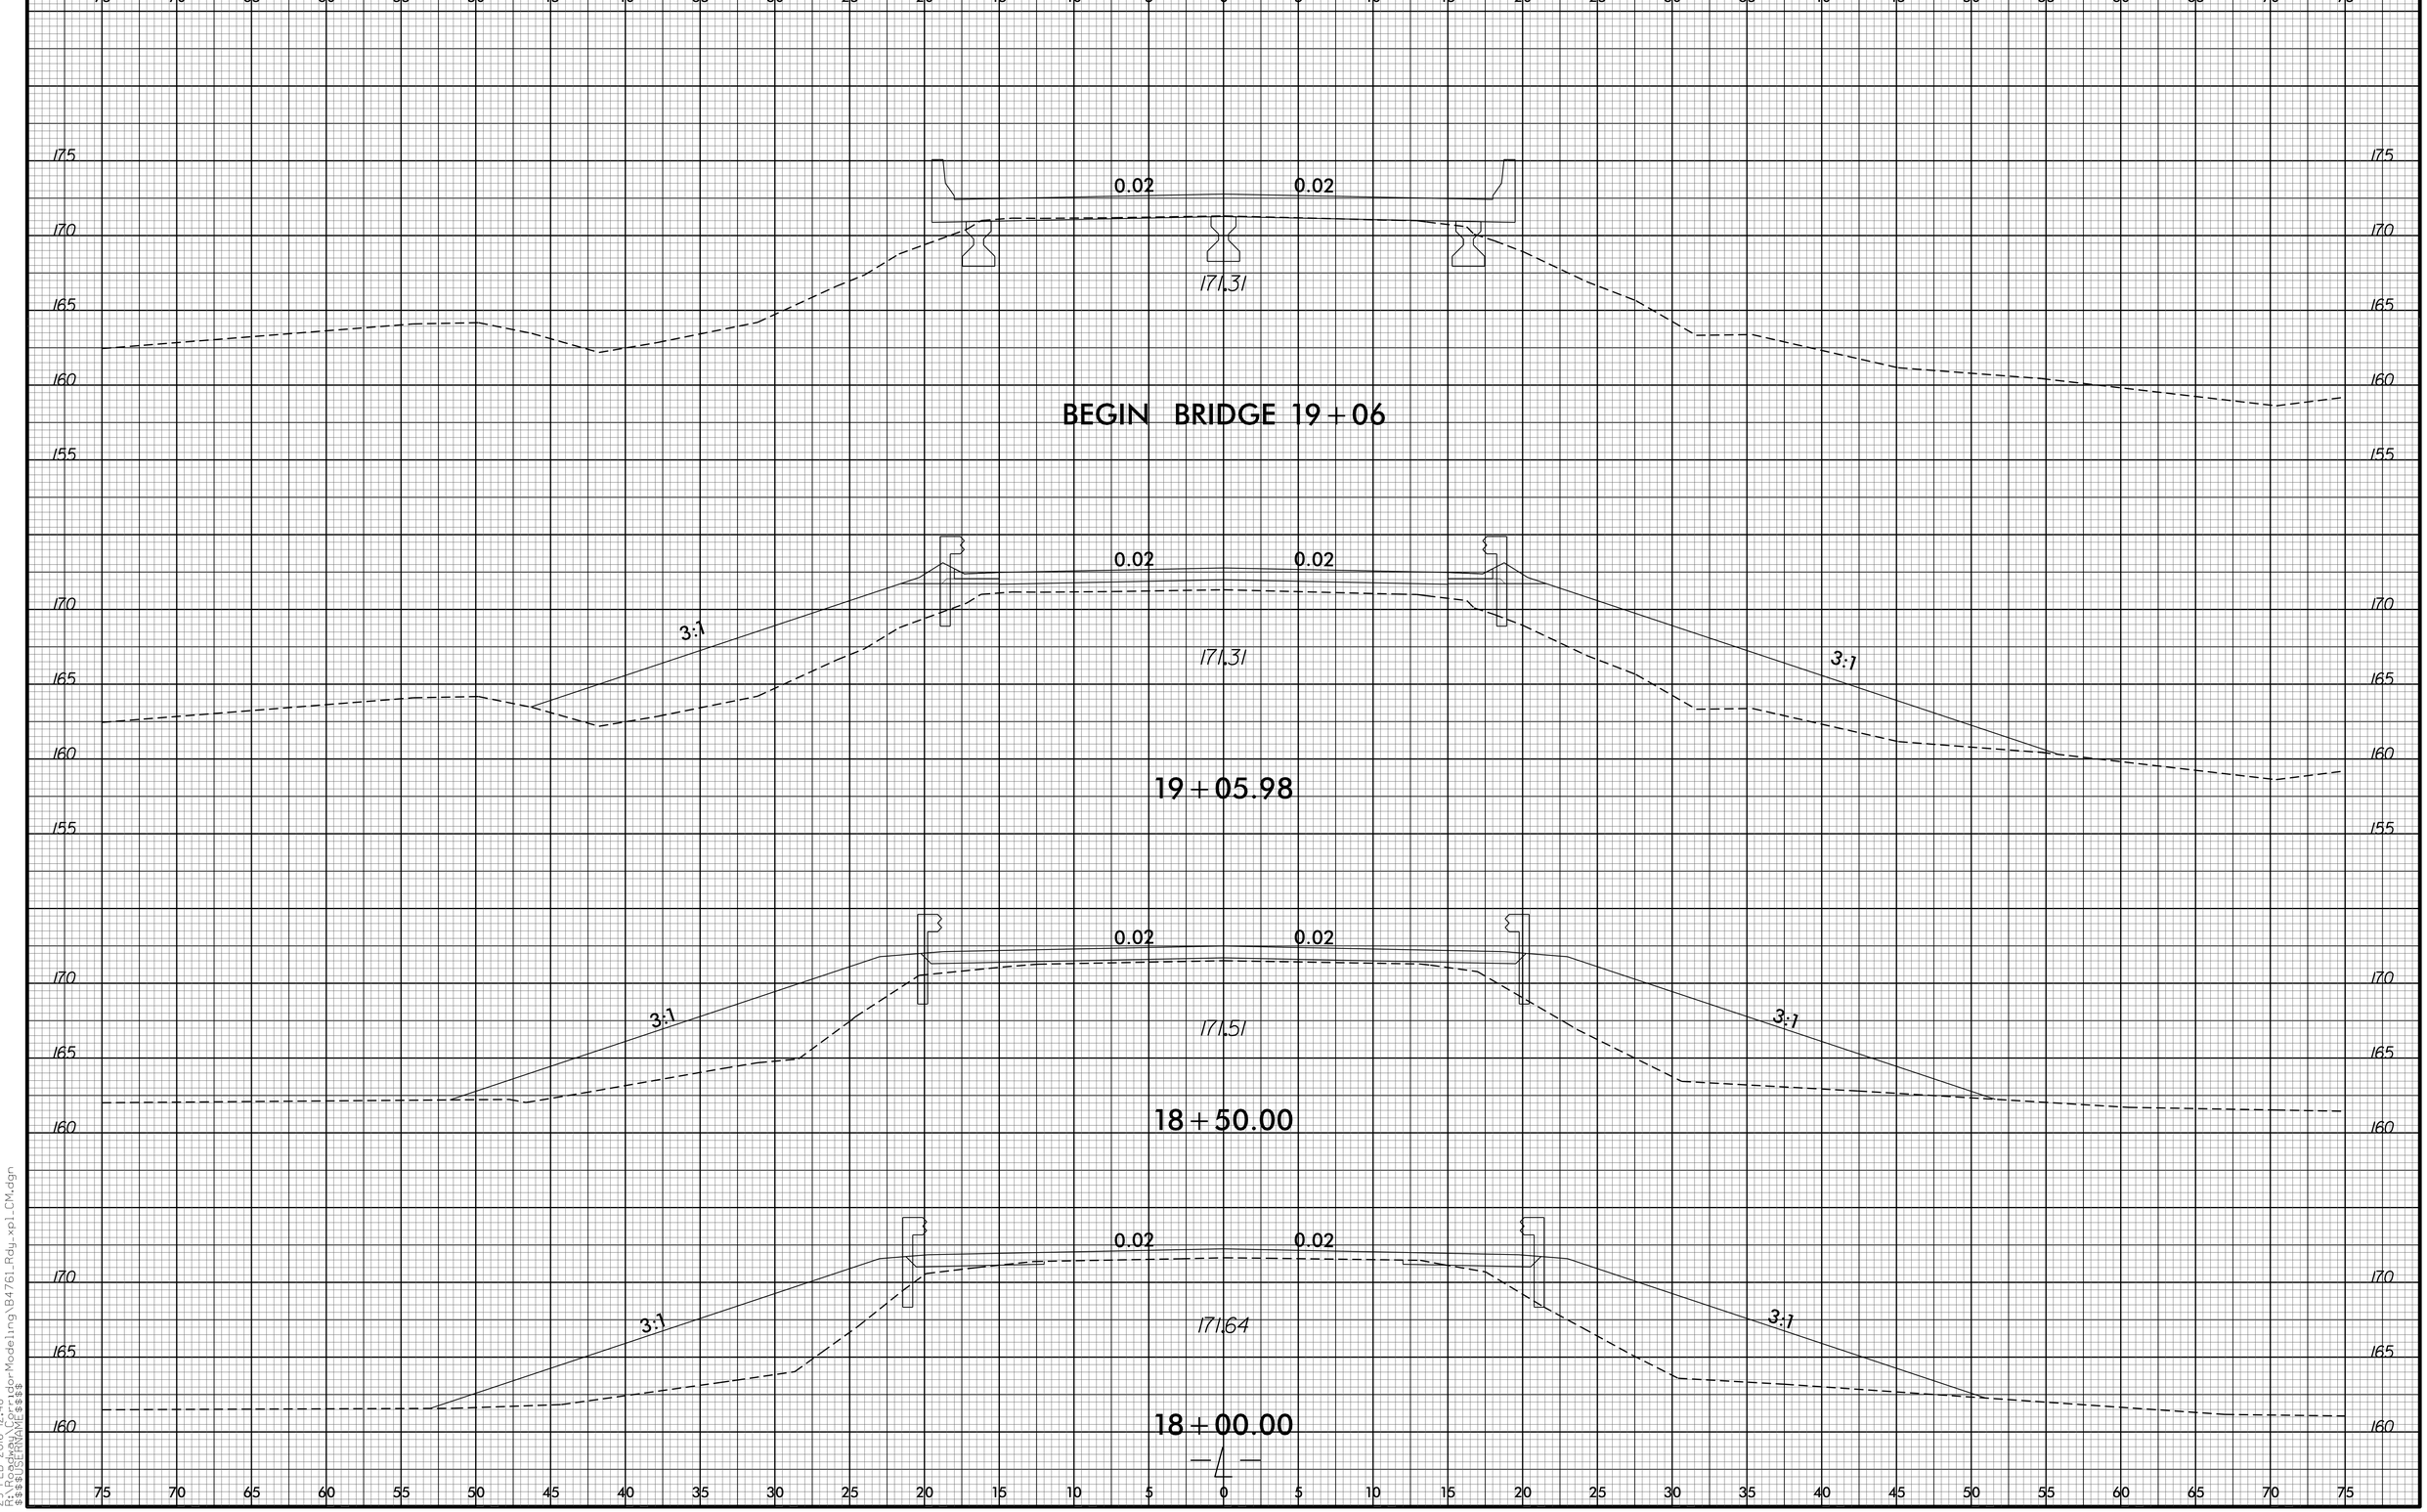

8/23/99
23-FEB-2016 12:48
X:\Projects\Bridge\Bridge-Modeling\B4761_Rdy_xpl_CM.dgn
$$$$USERNAME$$$$