8/23/99

0 2.5 5	PROJ. REFERENCE NO.	SHEET NO.
	B-4761	X-6

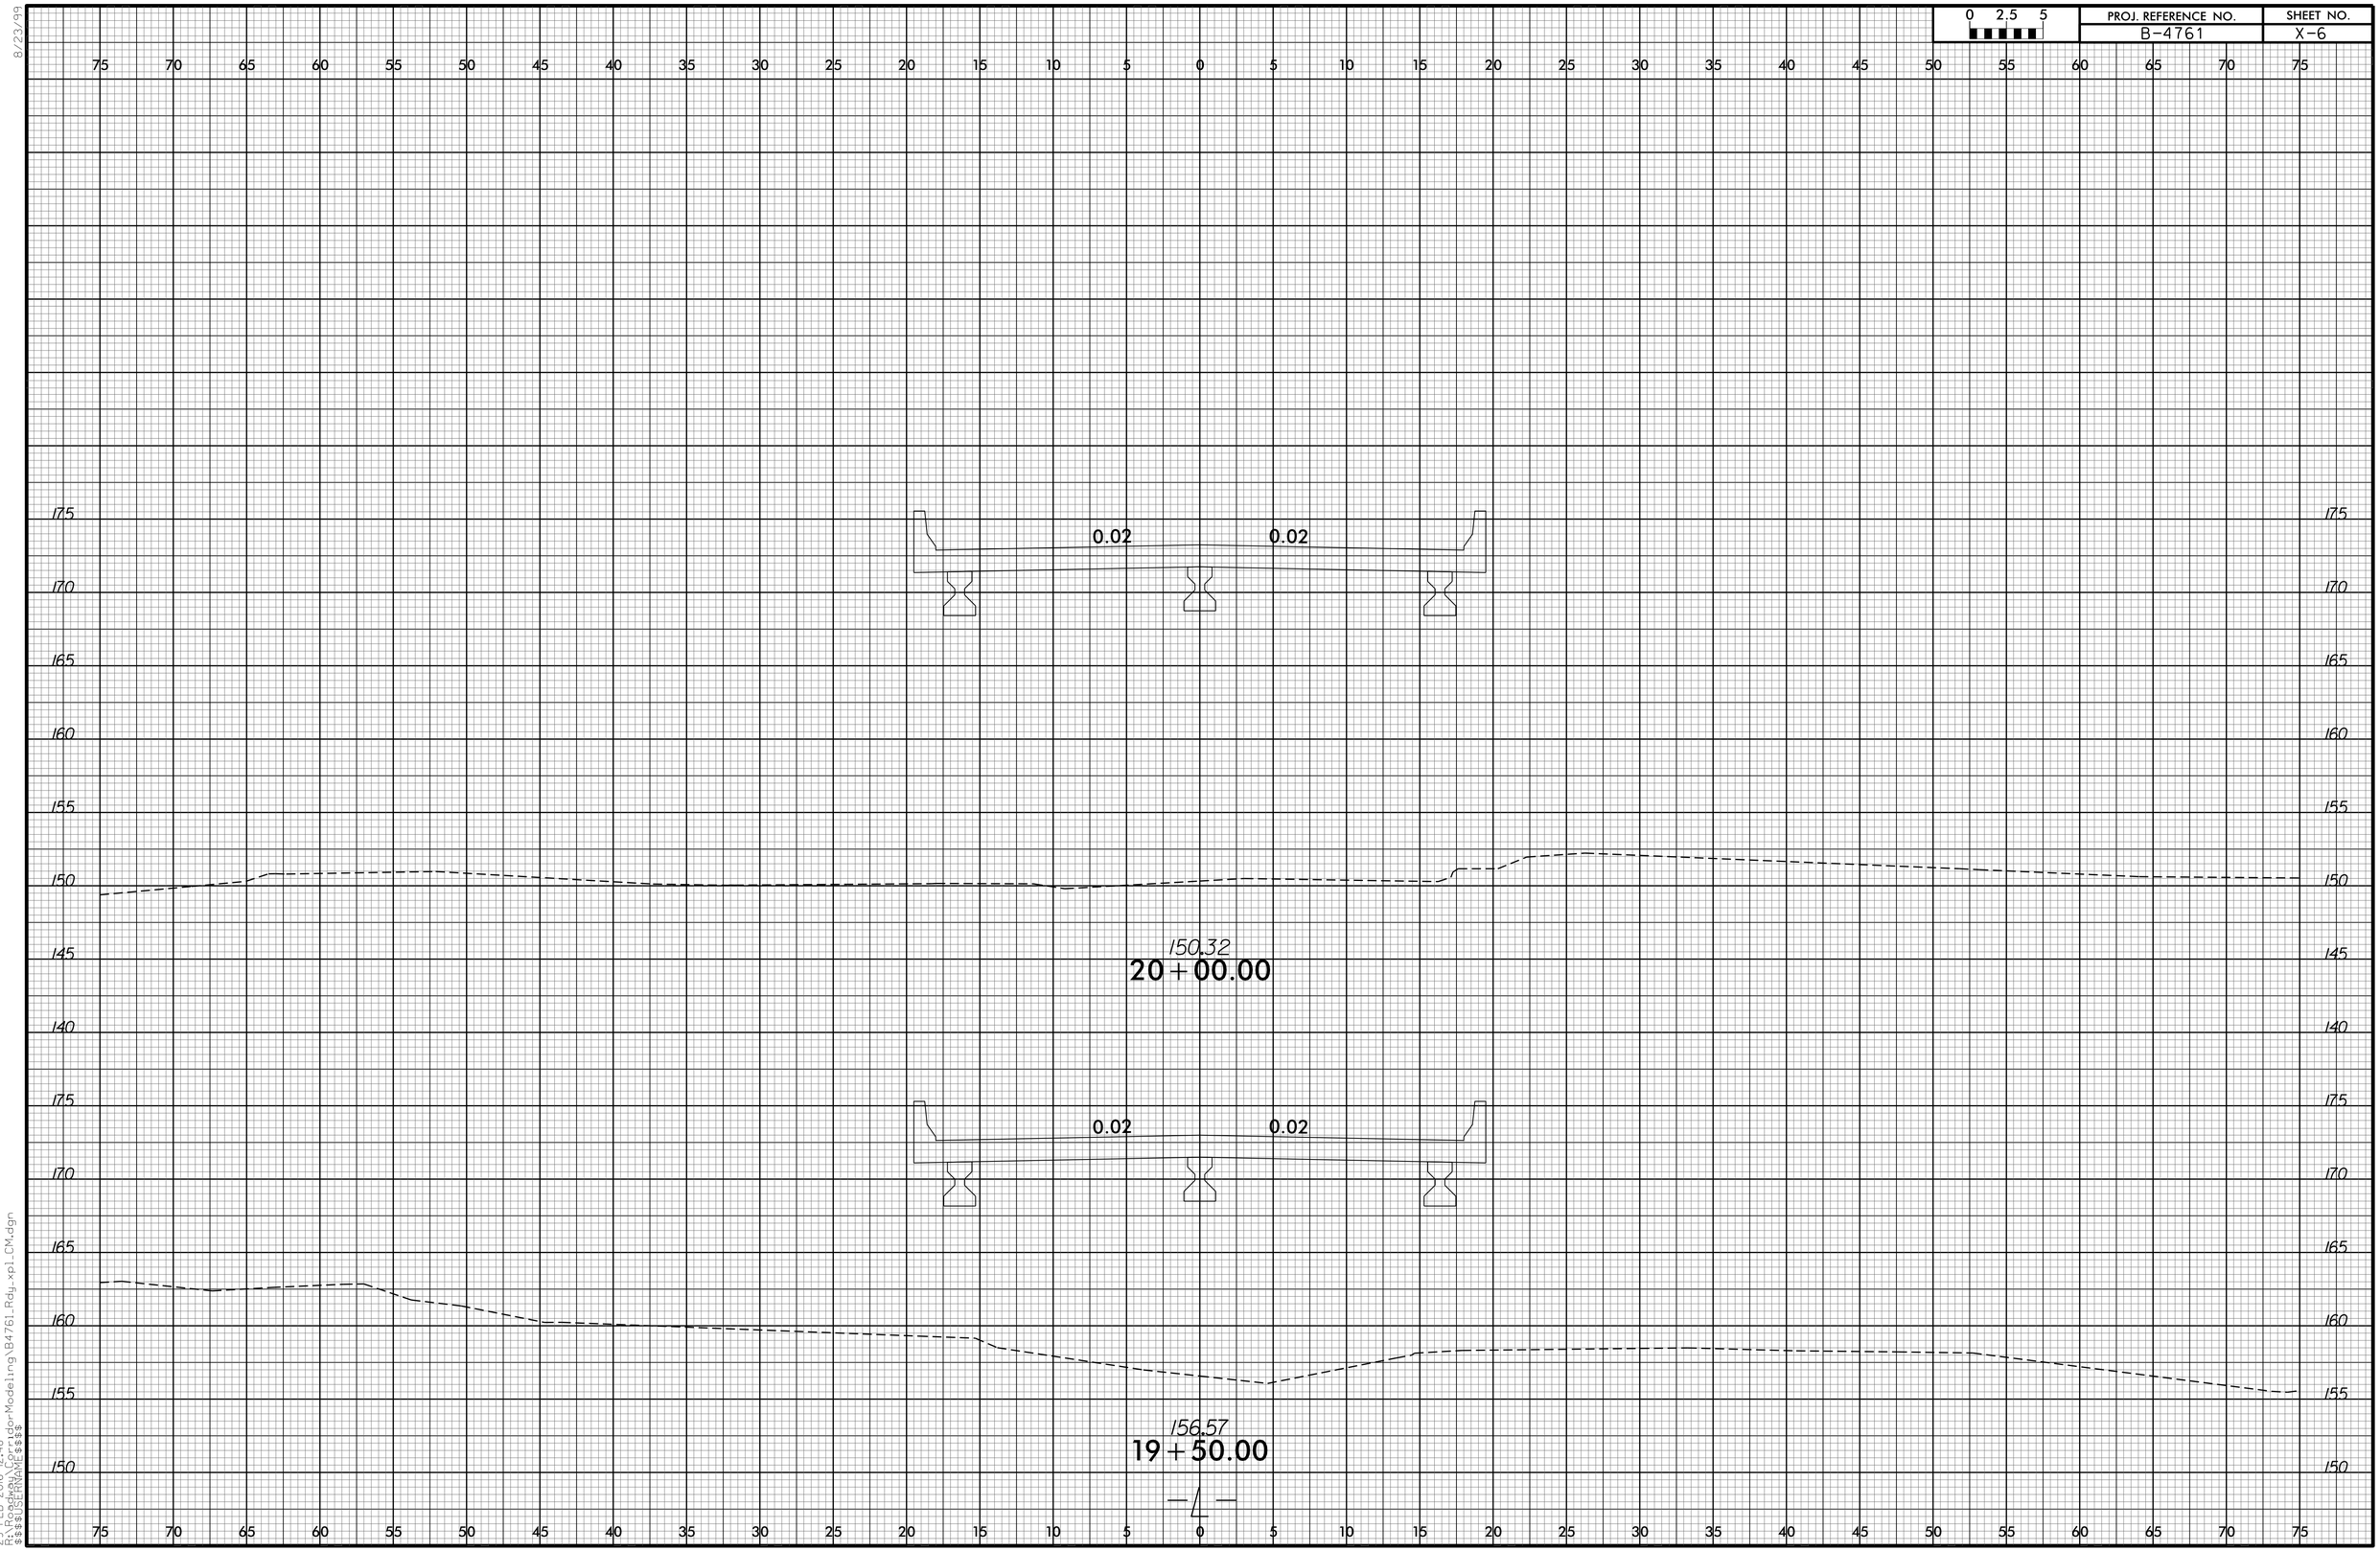

23-FEB-2016 12:48
C:\Users\sdor\Modeling\B4761_Rdy_xpl_CM.dgn
$$$$USERNAME$$$$