0 2.5 5	PROJ. REFERENCE NO.	SHEET NO.
	B-4761	X-7

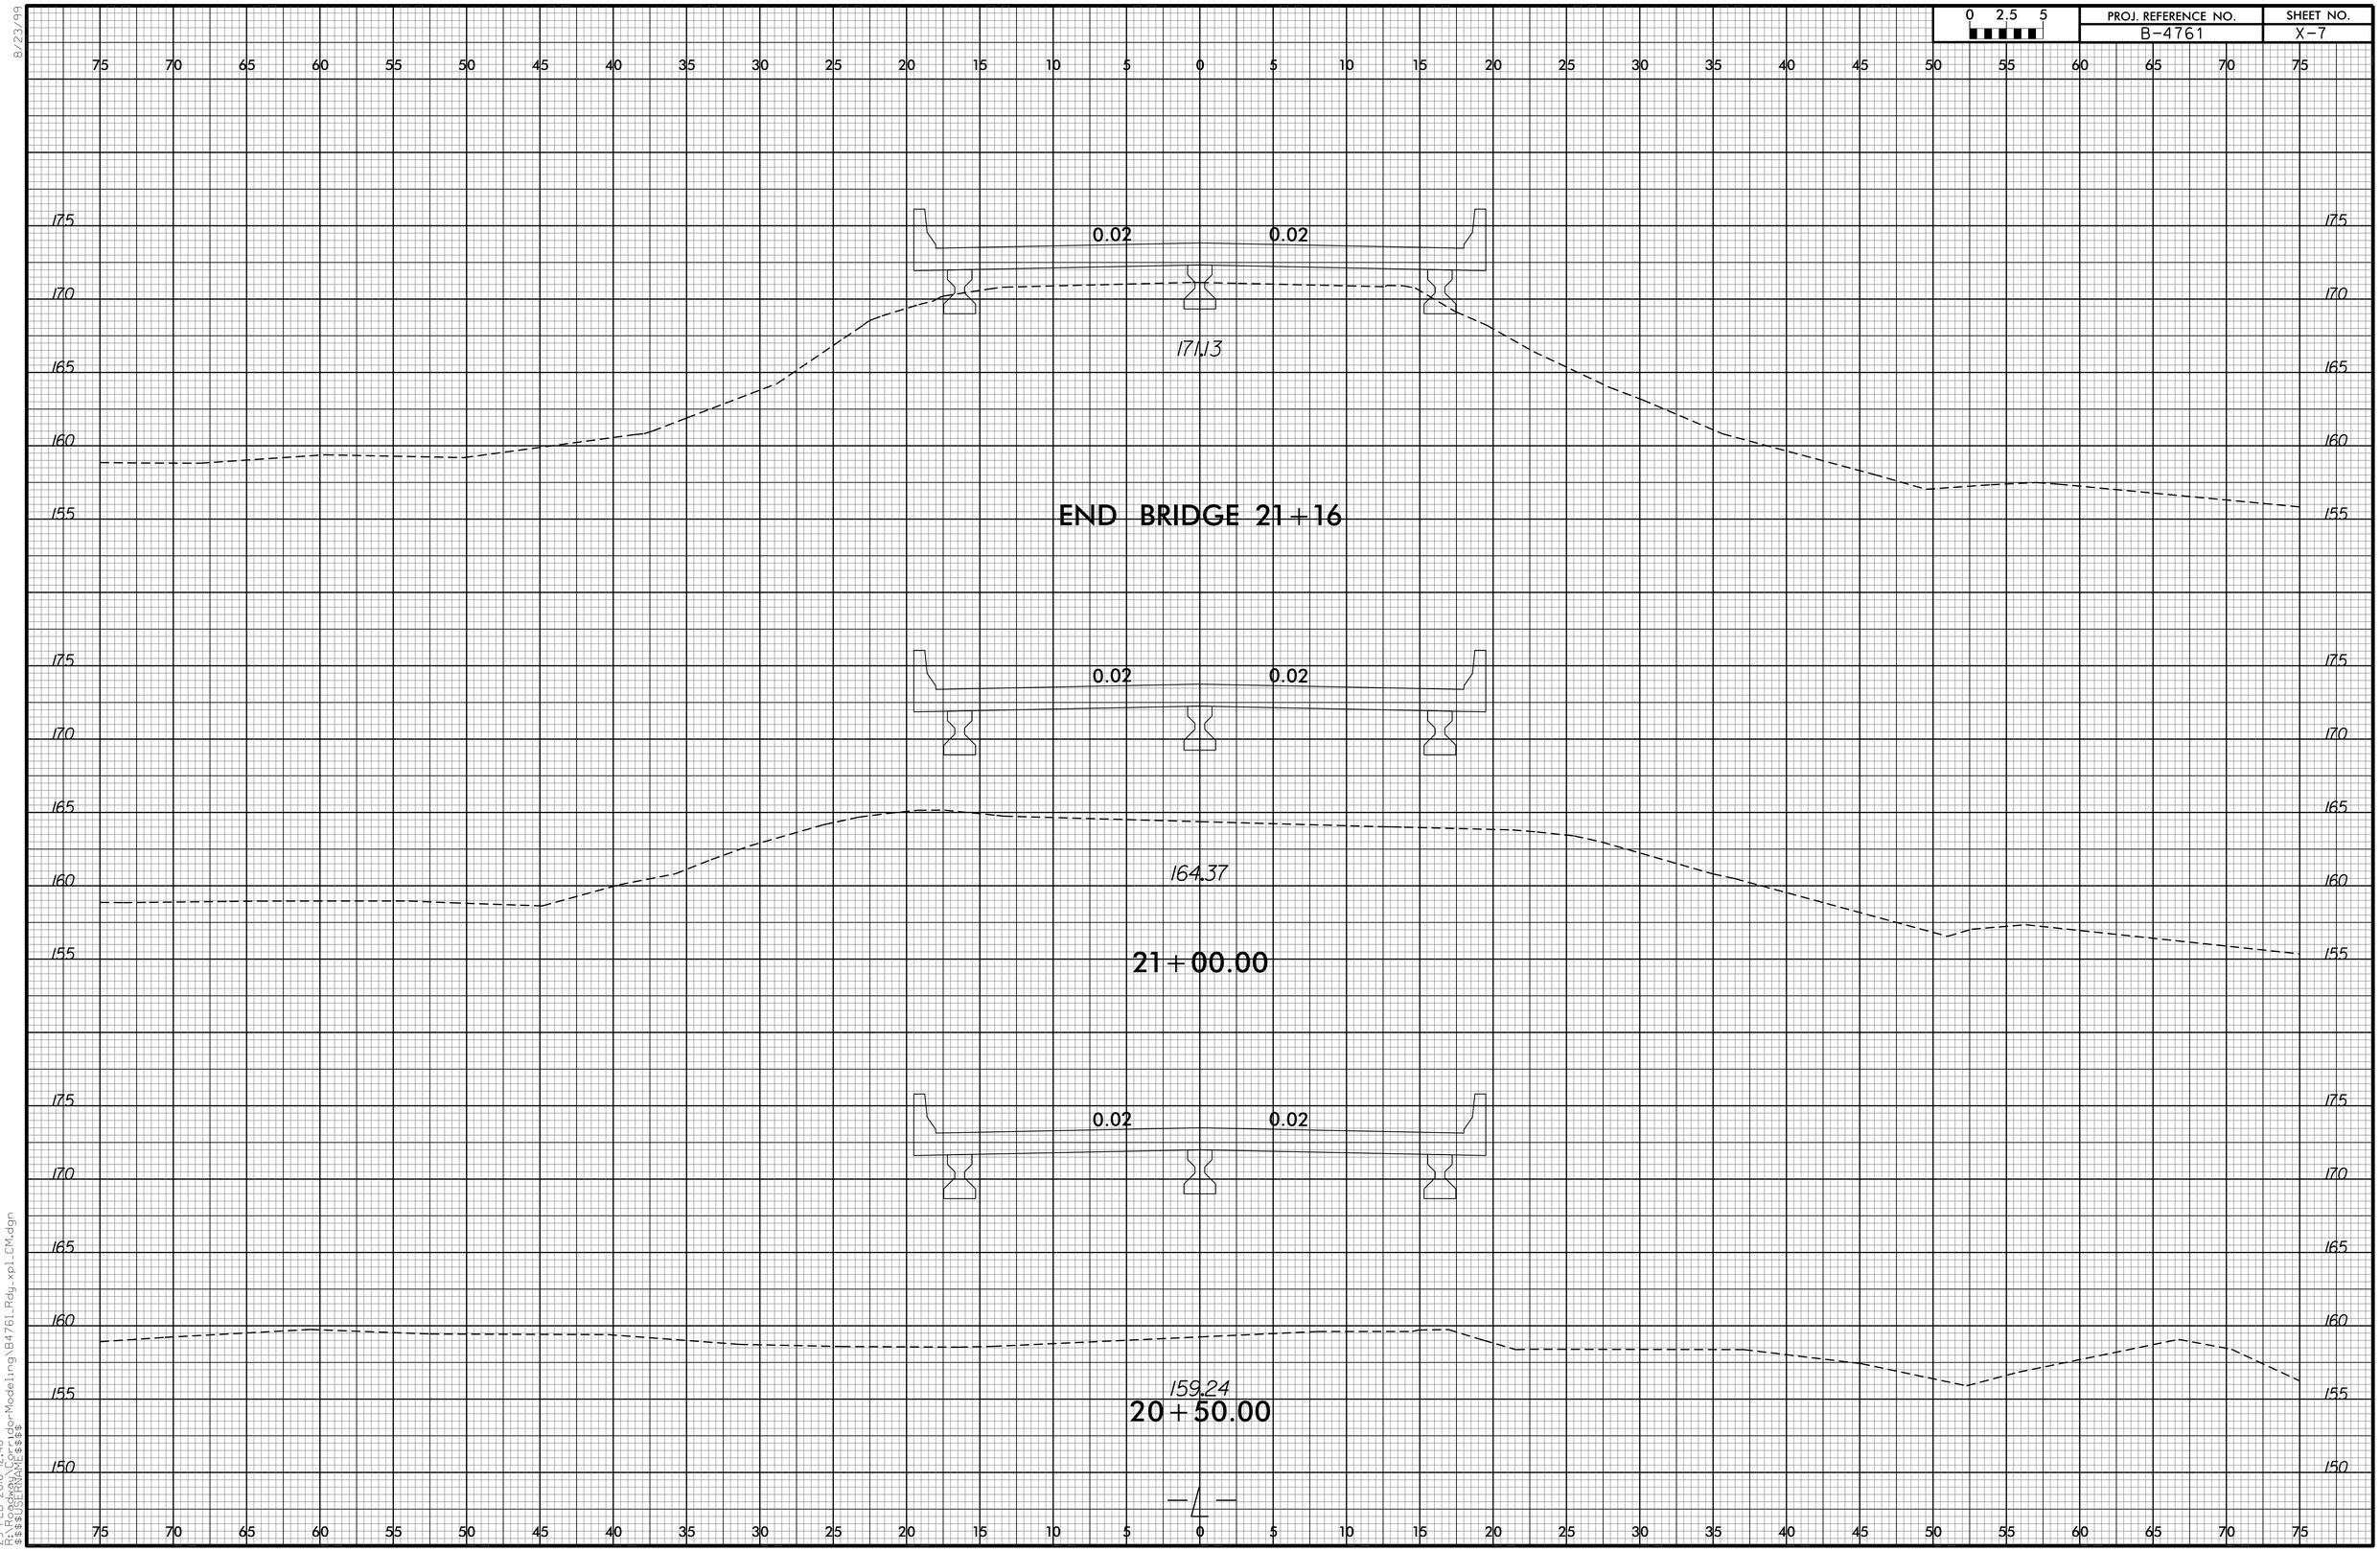

8/23/99
23-FEB-2016 12:48
r:\Design\Bridge\Modeling\B4761_Rdy_xpl_CM.dgn
$$$$USERNAME$$$$