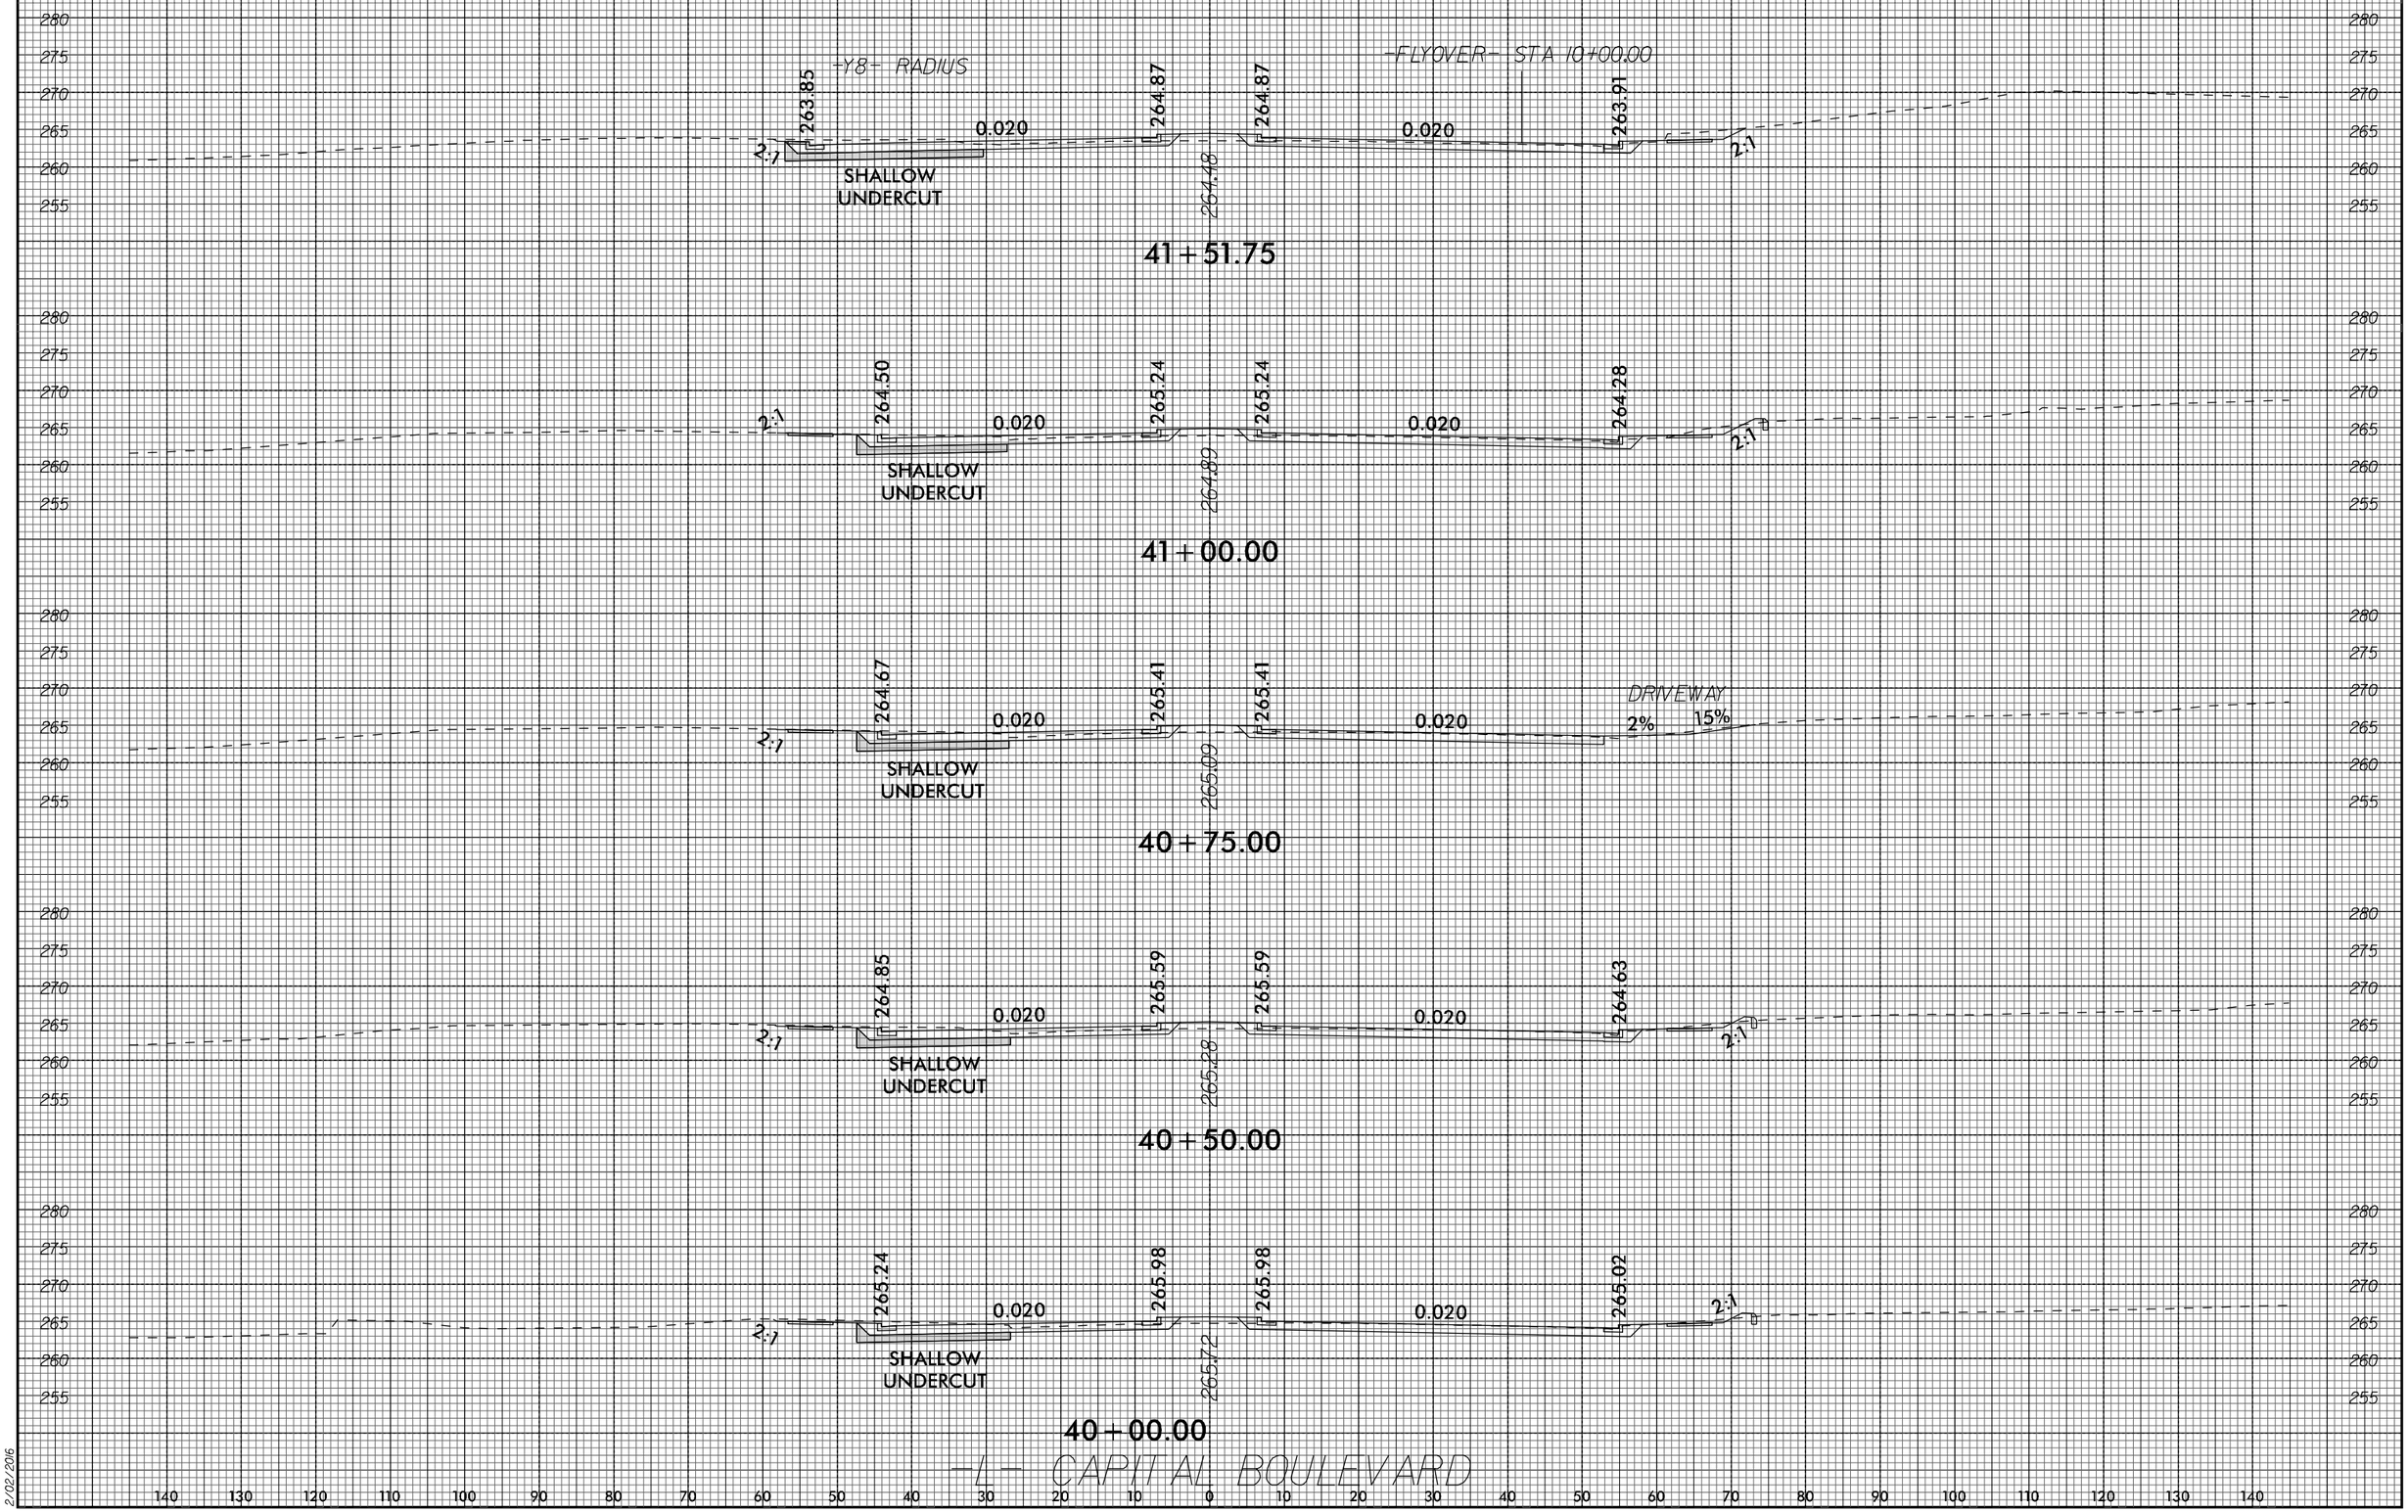

0 5 10
PROJ. REFERENCE NO.
B-5121 / B-5317
SHEET NO.
X-19
8/23/99
-Y8- RADIUS
-FLYOVER- STA 10+00.00
263.85
264.87
264.87
263.91
0.020
0.020
2:1
2:1
SHALLOW UNDERCUT
264.48
41+51.75
264.50
265.24
265.24
264.28
0.020
0.020
2:1
2:1
SHALLOW UNDERCUT
264.89
41+00.00
264.67
265.41
265.41
DRIVEWAY
2%
15%
0.020
0.020
2:1
SHALLOW UNDERCUT
265.09
40+75.00
264.85
265.59
265.59
264.63
0.020
0.020
2:1
2:1
SHALLOW UNDERCUT
265.28
40+50.00
265.24
265.98
265.98
265.02
0.020
0.020
2:1
2:1
SHALLOW UNDERCUT
265.72
40+00.00
-L- CAPITAL BOULEVARD
2/02/2016