8/23/99

0 5 10	PROJ. REFERENCE NO.	SHEET NO.
	R-4060	X-2

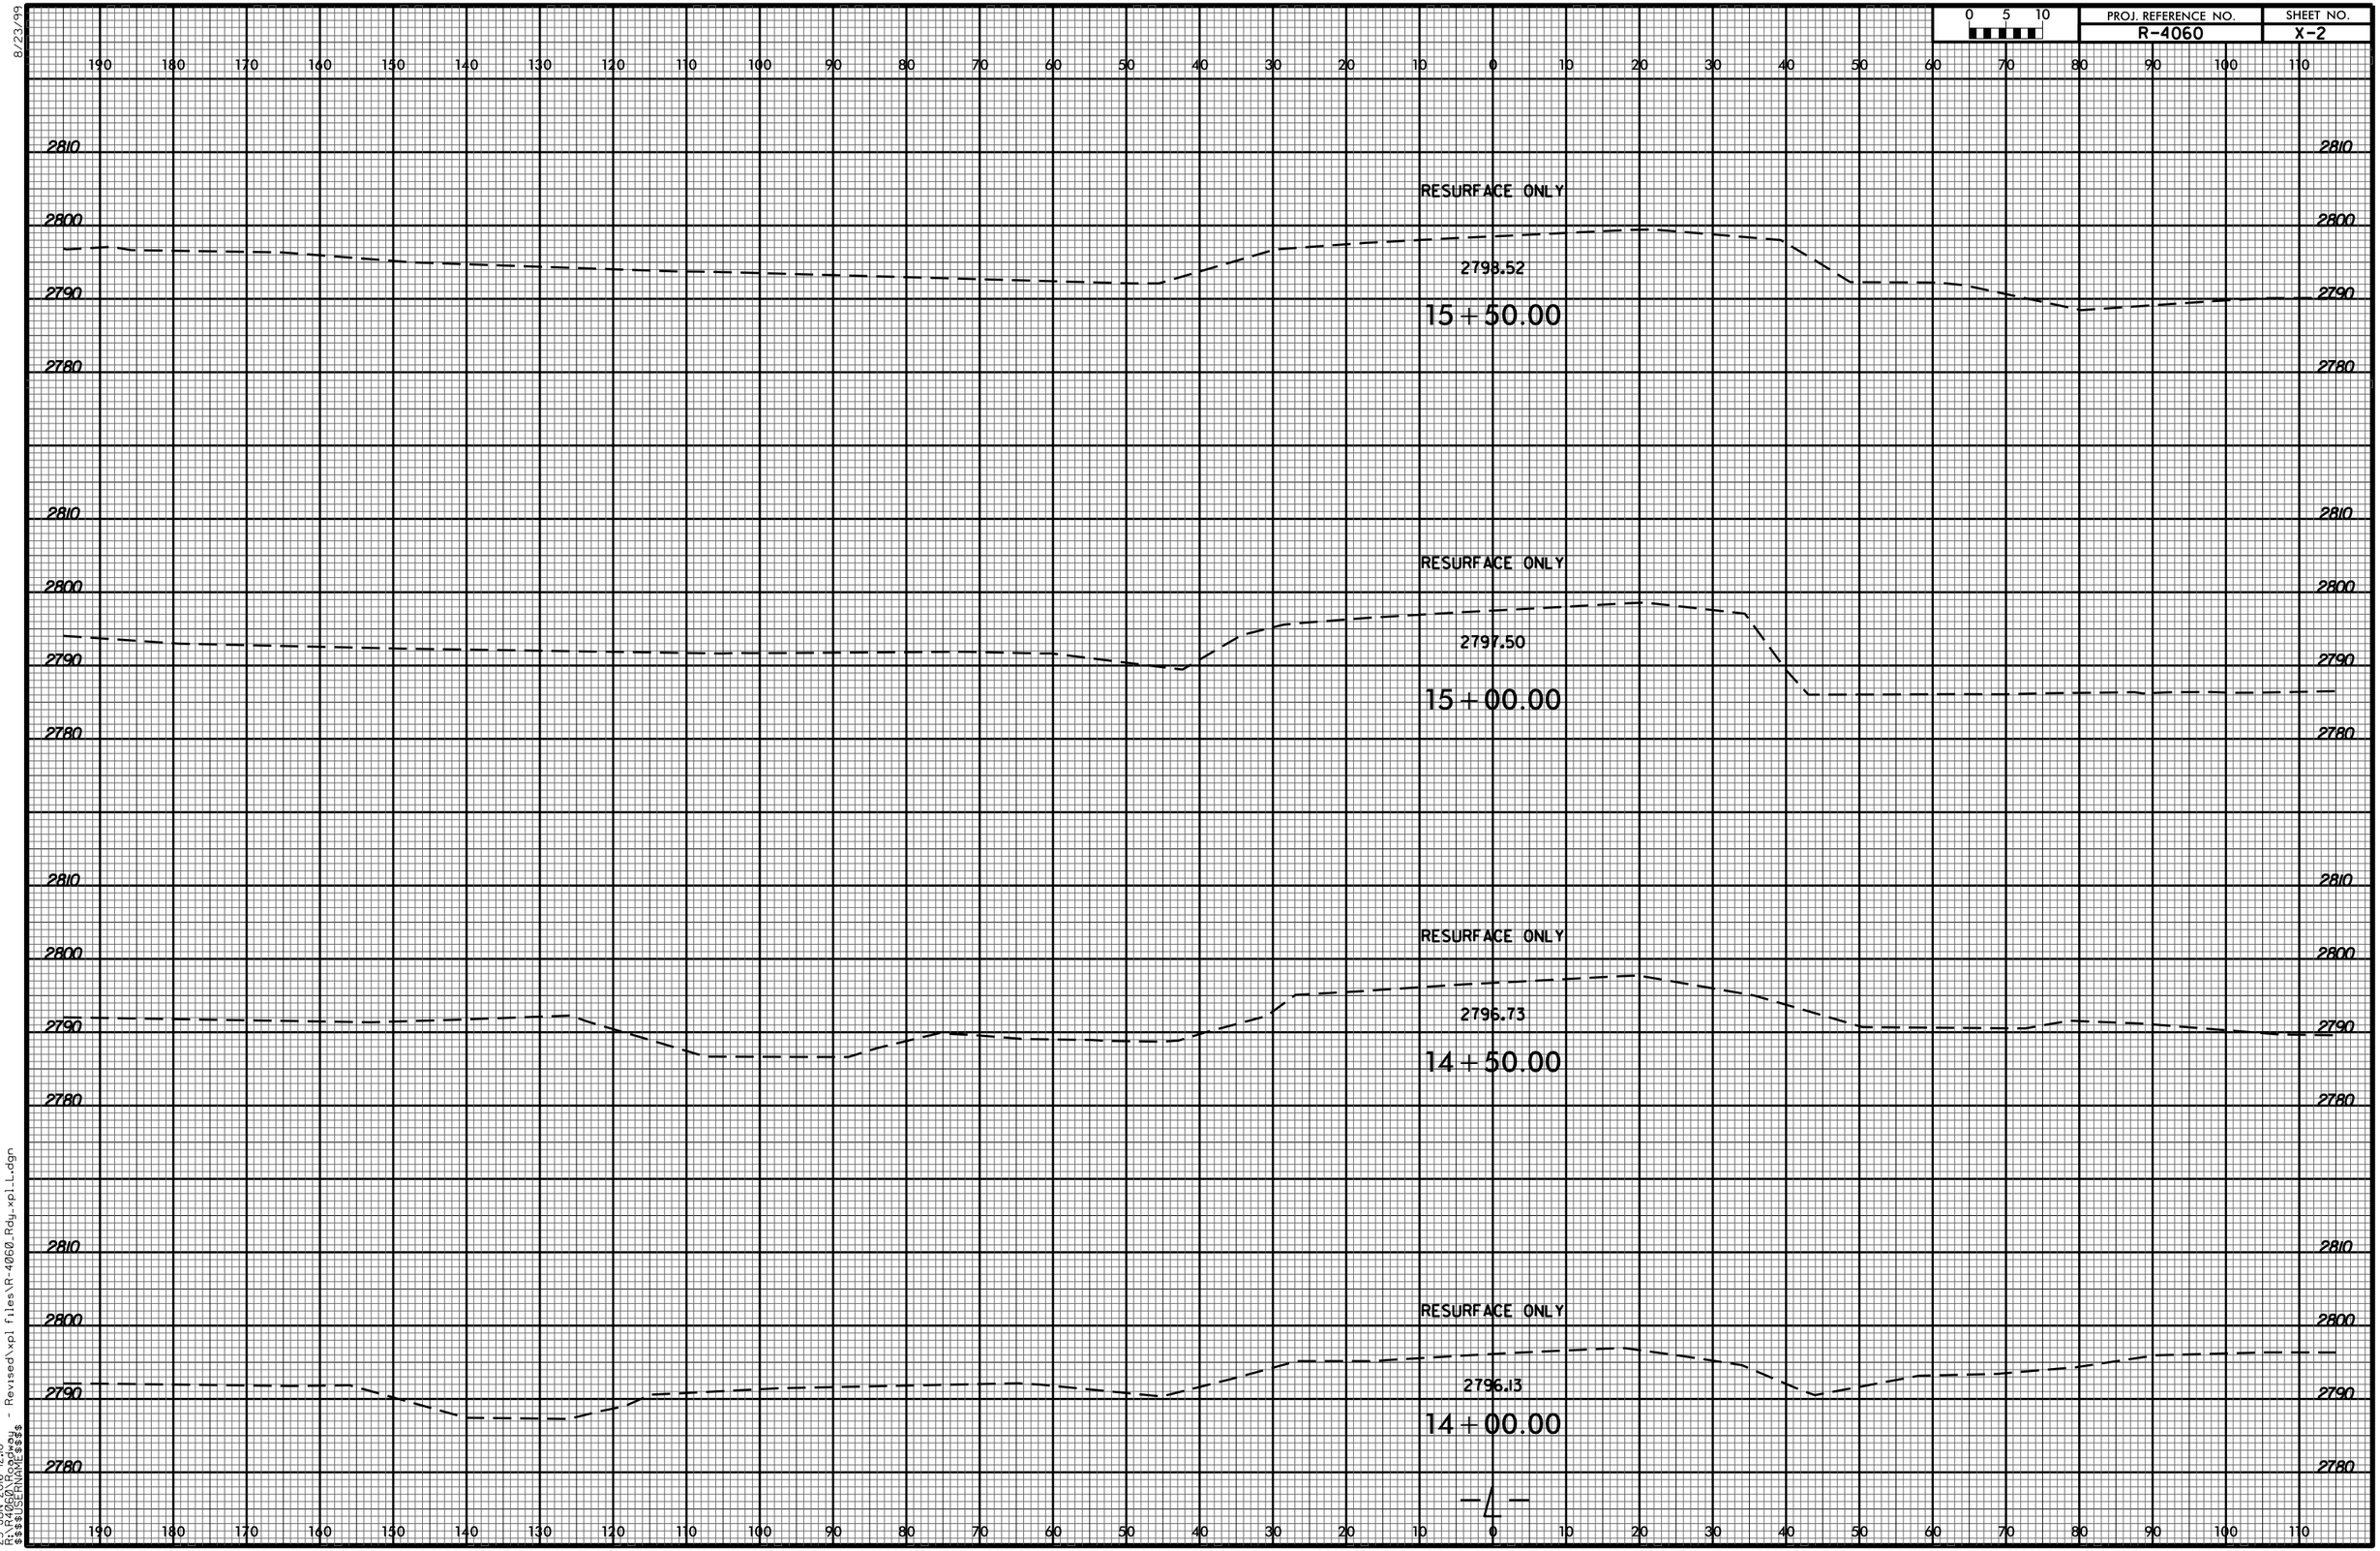

23-JUN-2016 12:10
R:\R4060\Roadway$$$USERNAME$$$ - Revised\xpl files\R-4060_Rdy_xpl_L.dgn