PROJ. REFERENCE NO.	SHEET NO.
W-5203AA	X-11

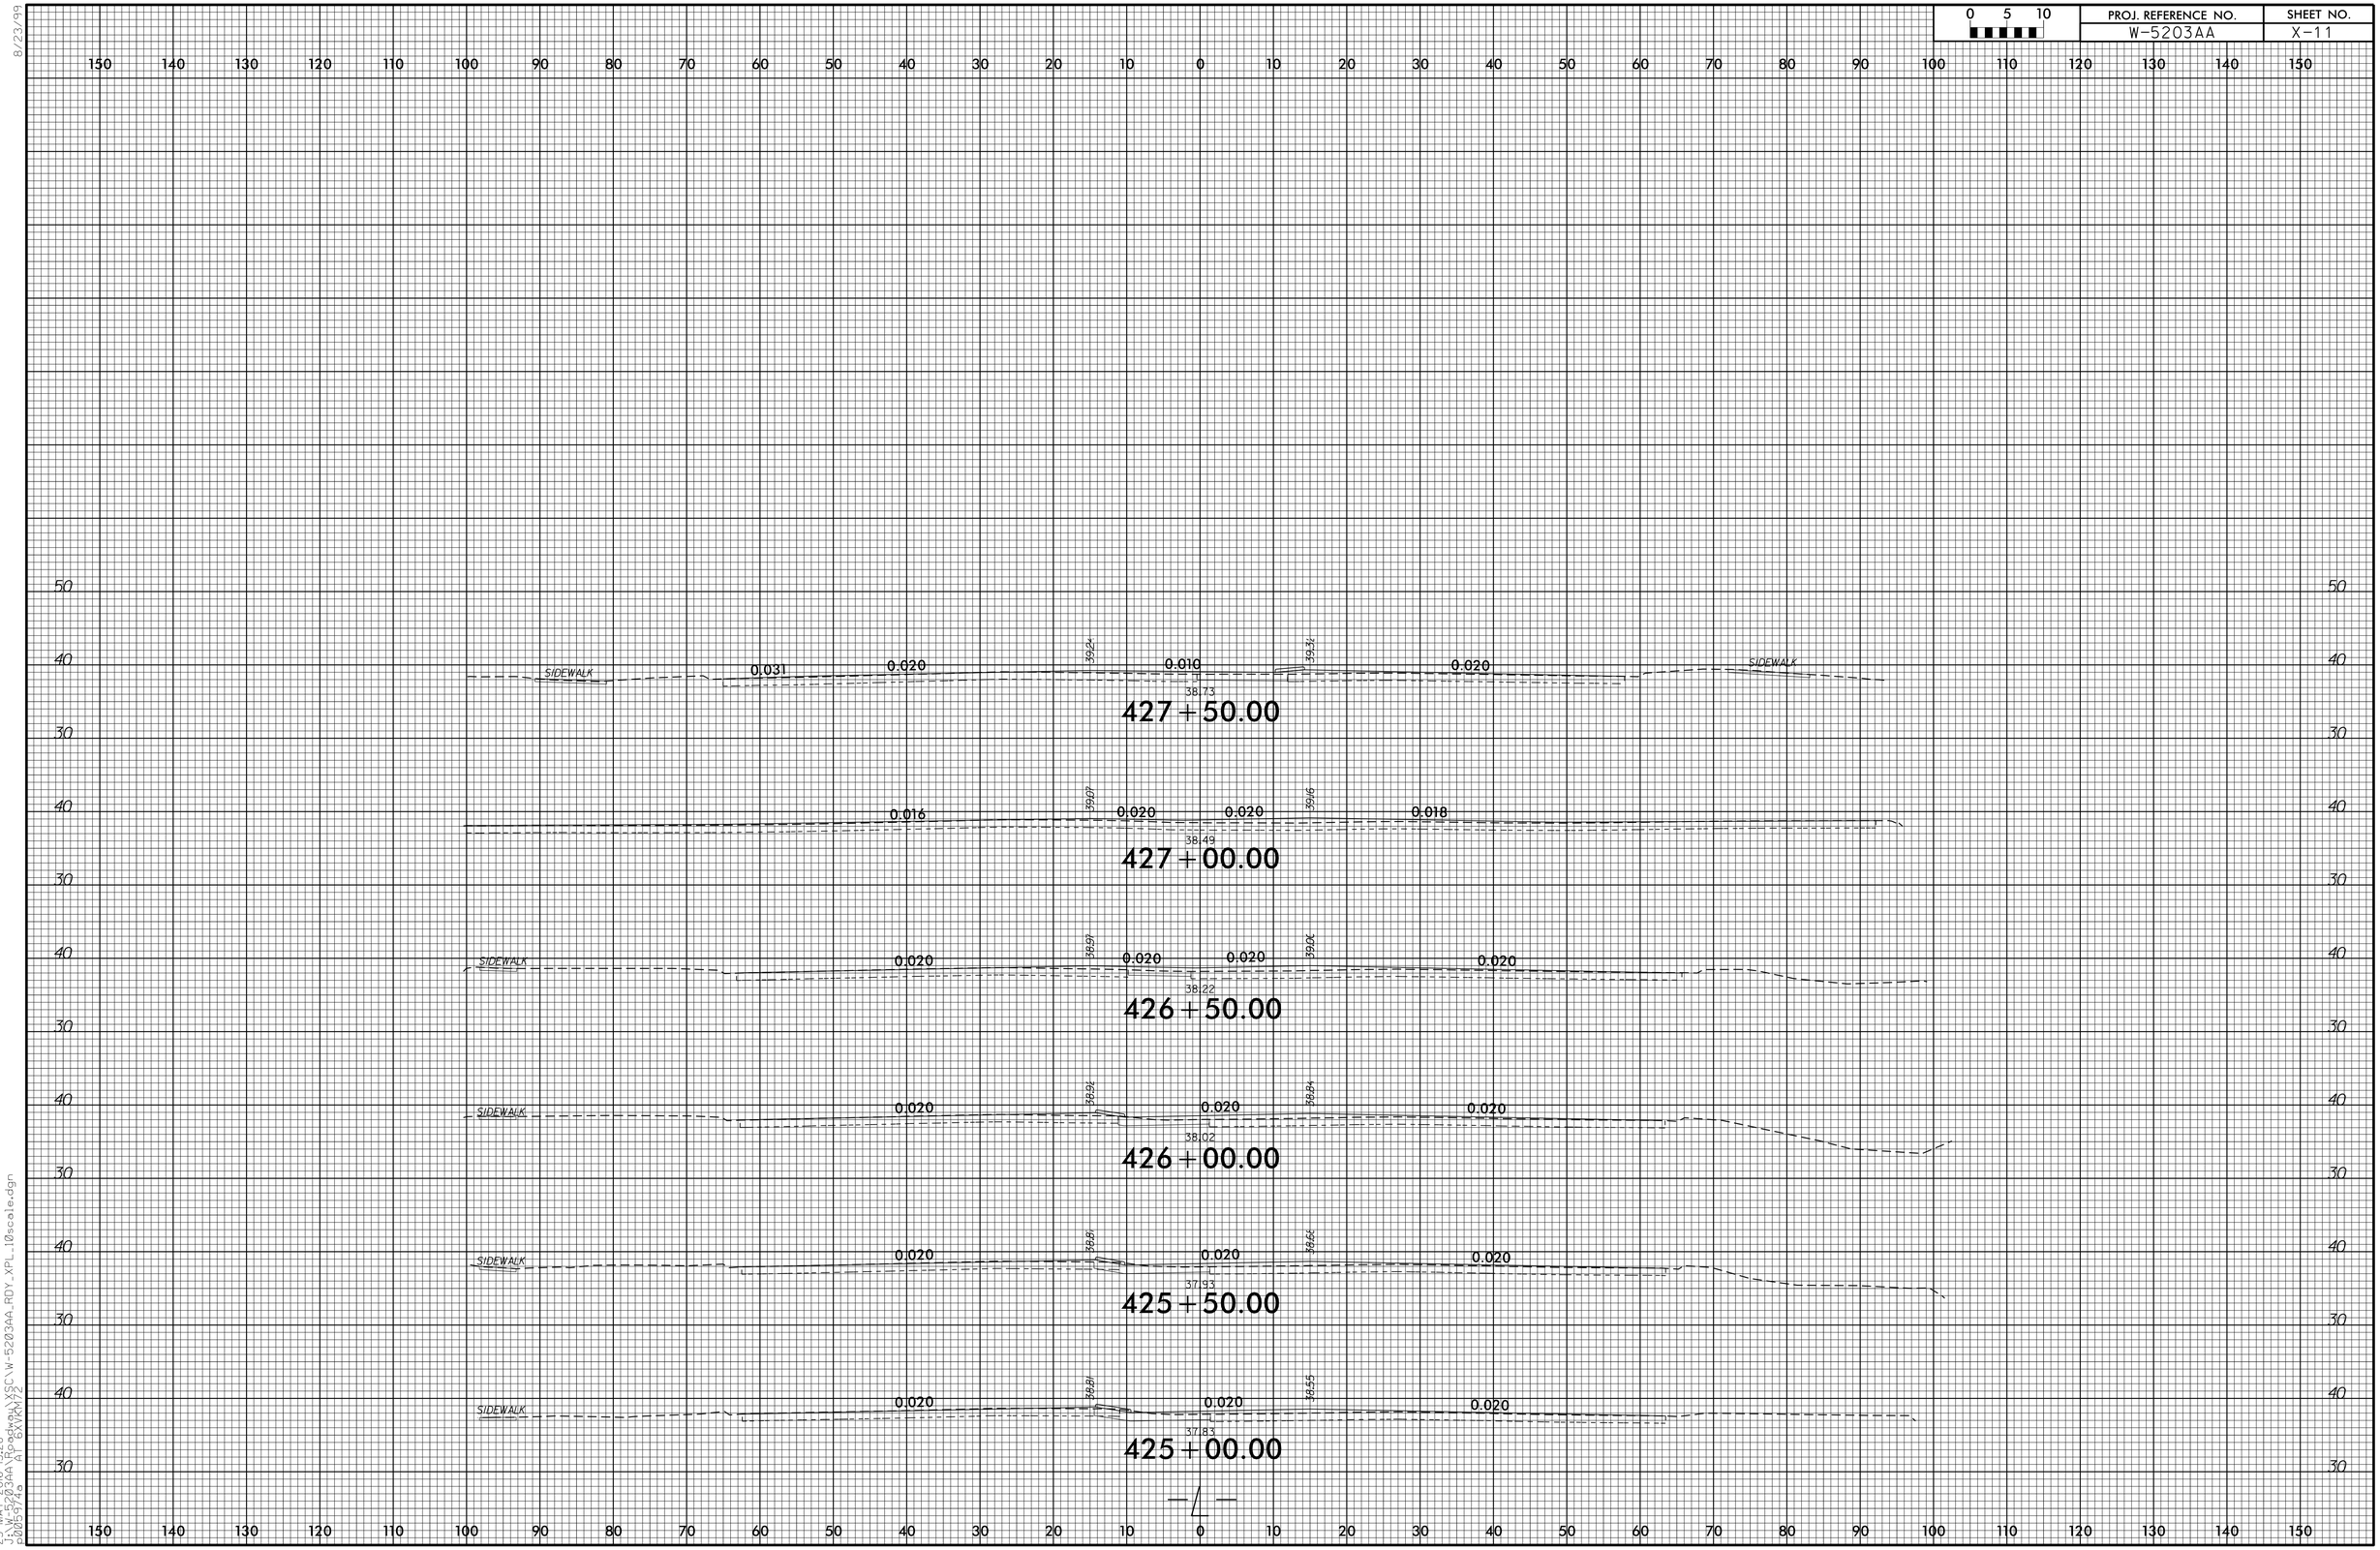

8/23/99

25-MAY-2016 15:28
J:\W-5203AA\Roadway\XSC\W-5203AA_ROY_XPL_10scale.dgn
p0059746 AT 6XVKM72