0 2.5 5	PROJ. REFERENCE NO.	SHEET NO.
	B-4929	X-4

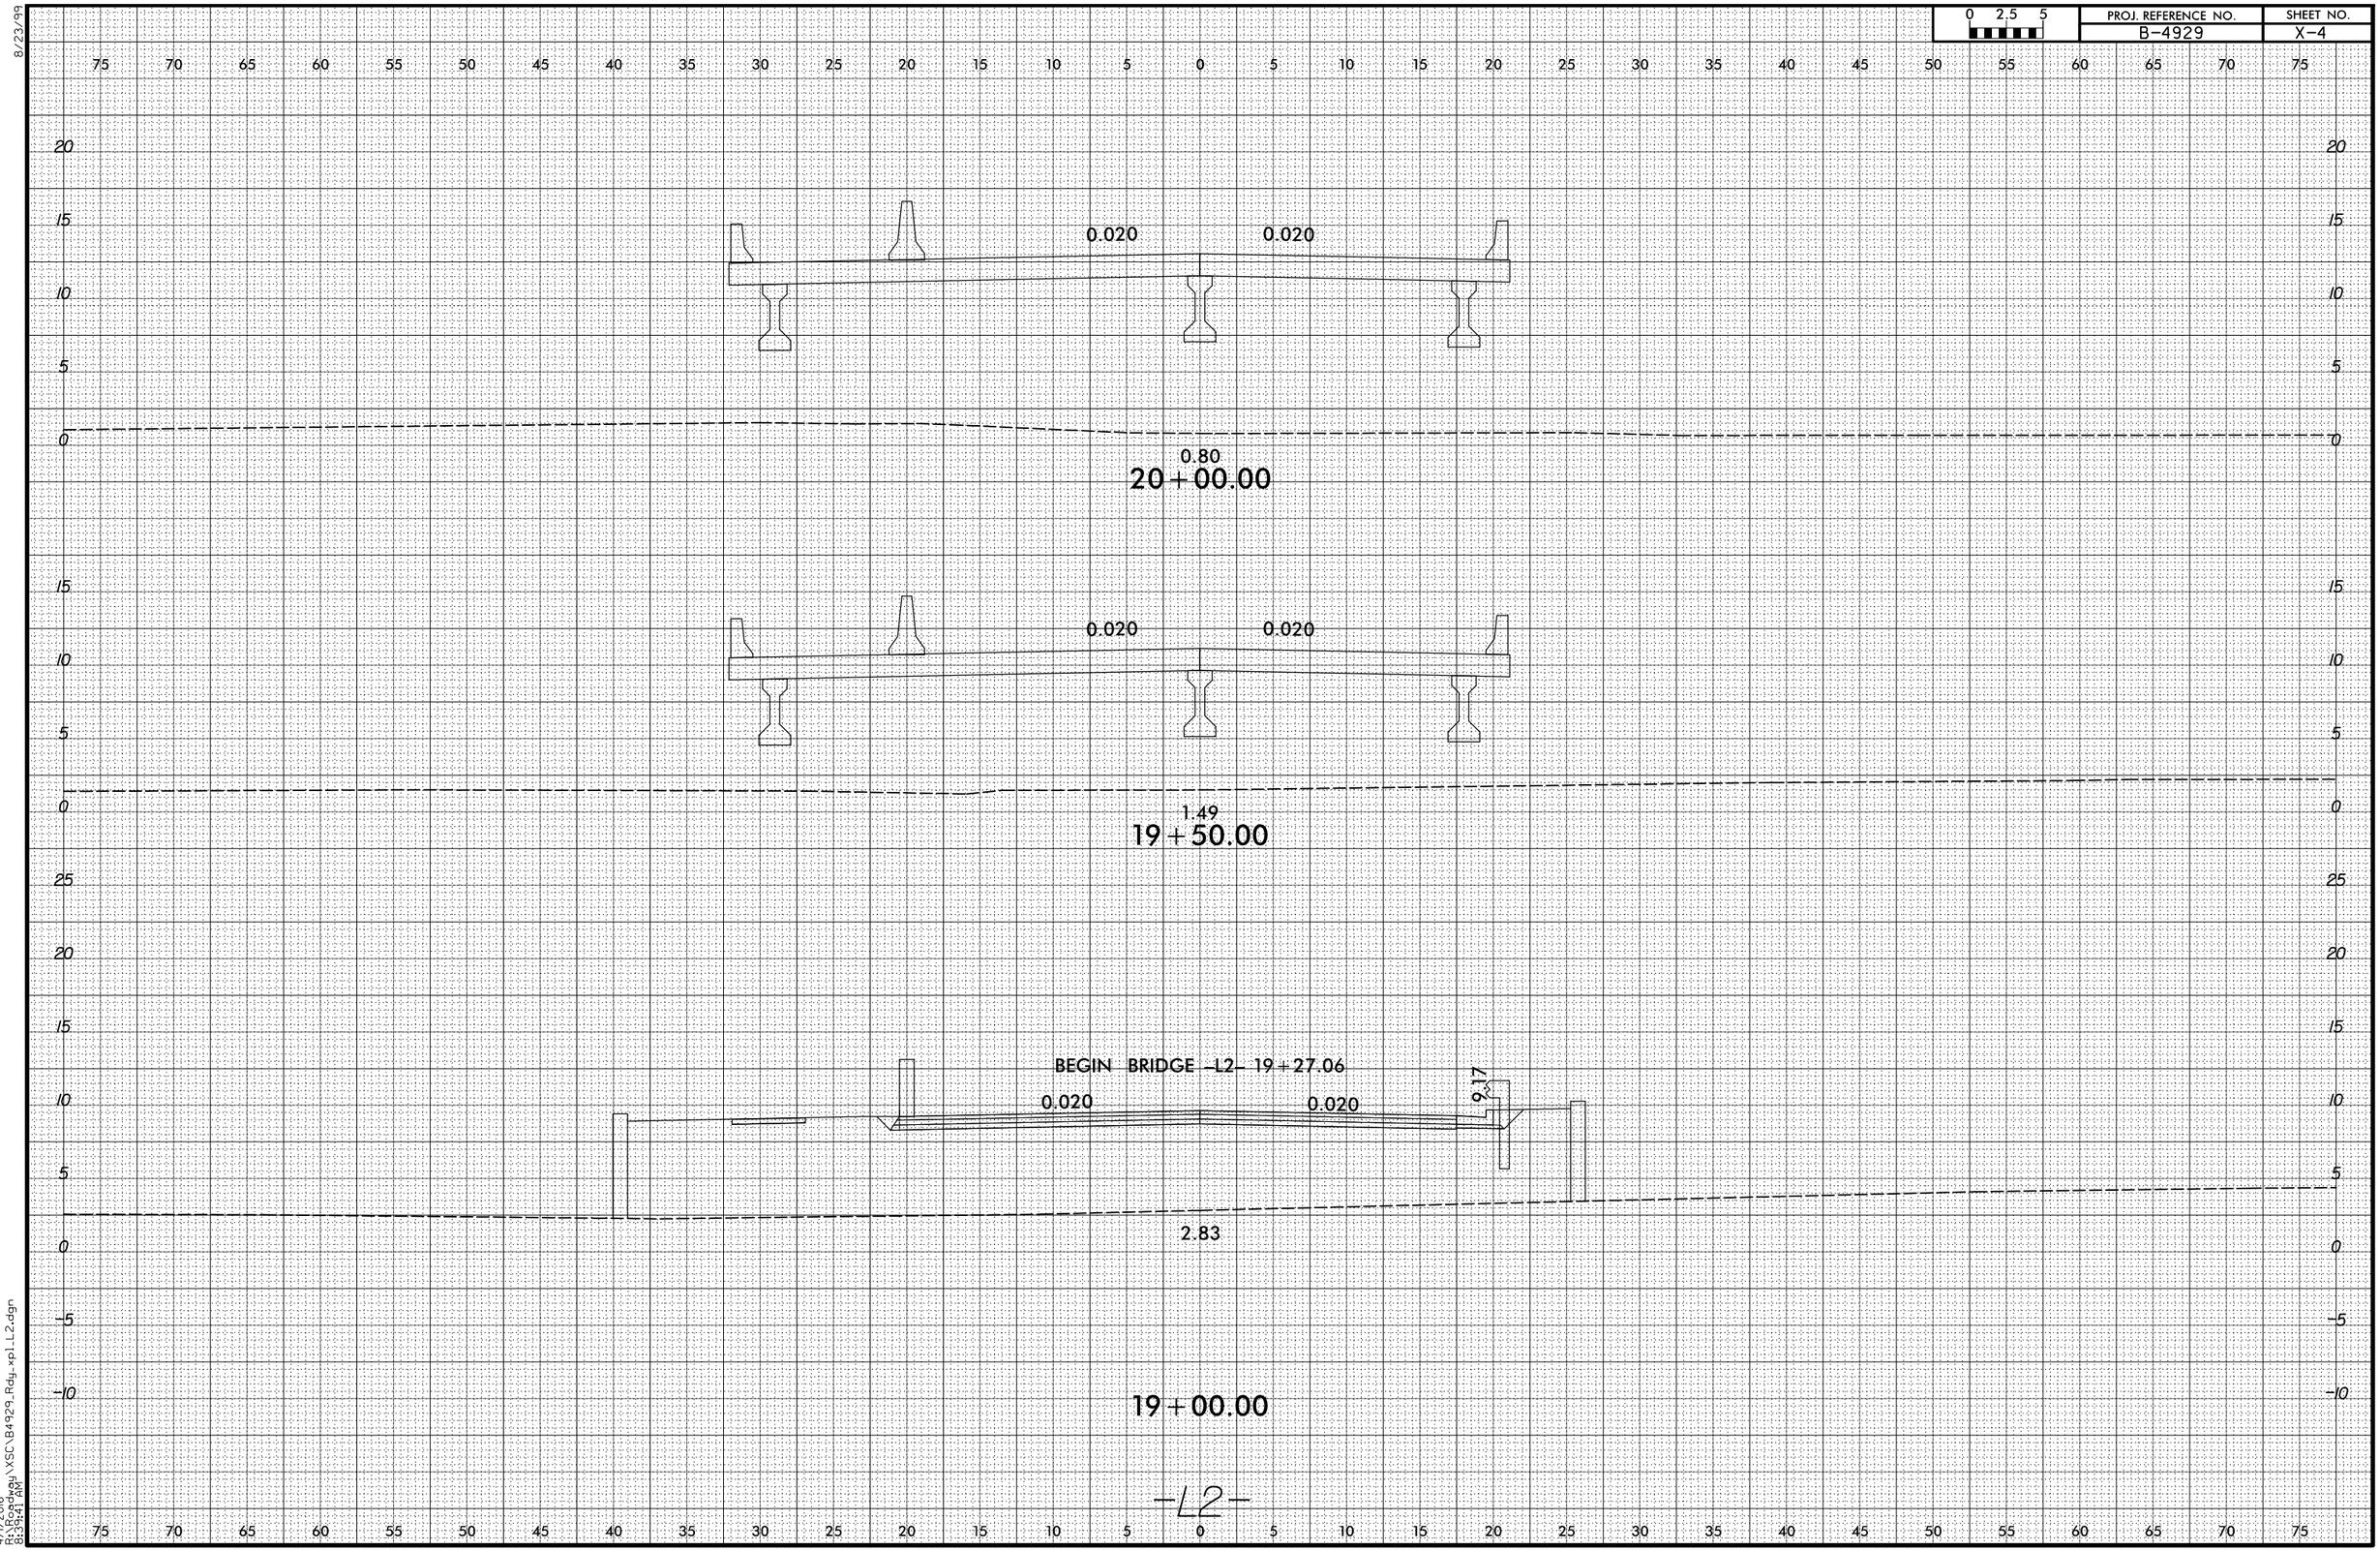

8/23/99

4/1/2016
R:\Roadway\XSC\B4929_Rdy_xpl_L2.dgn
8:39:41 AM