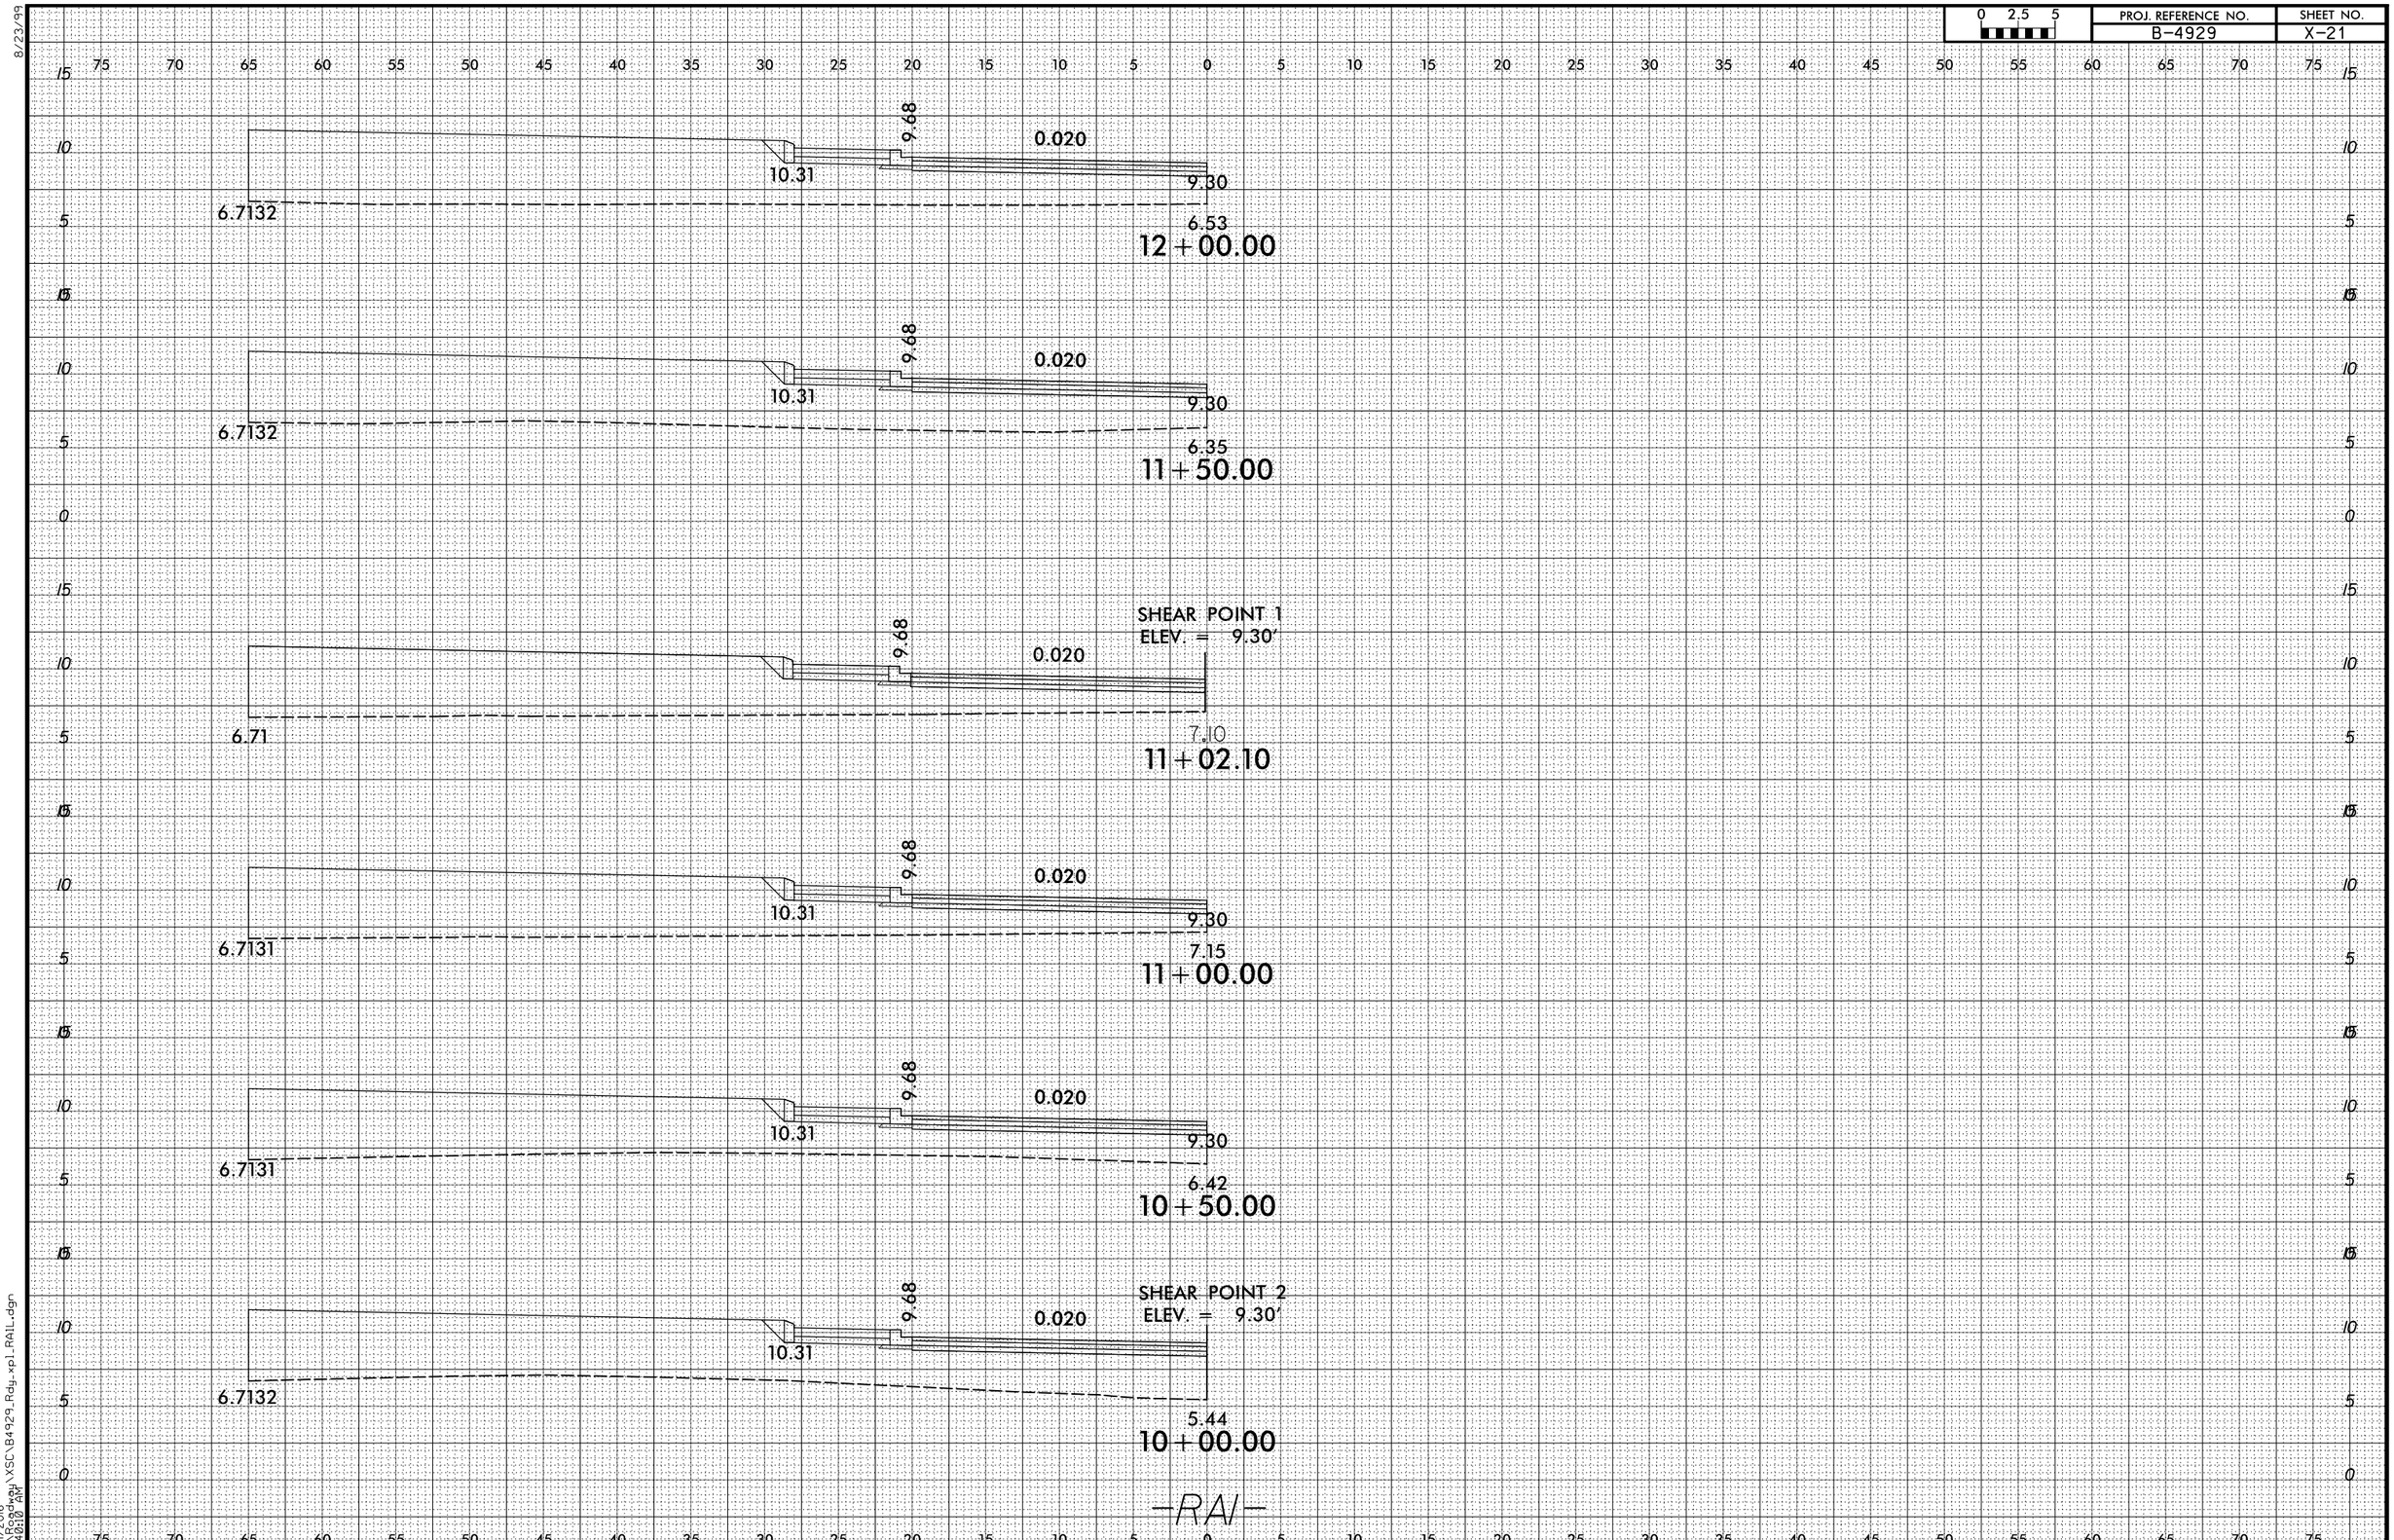

8/23/99

4/1/2016
R:\Roadway\XSC\B4929_Rdy_xpl_RAIL.dgn
8:49:10 AM