0 2.5 5	PROJ. REFERENCE NO.	SHEET NO.
	B-4929	X-42

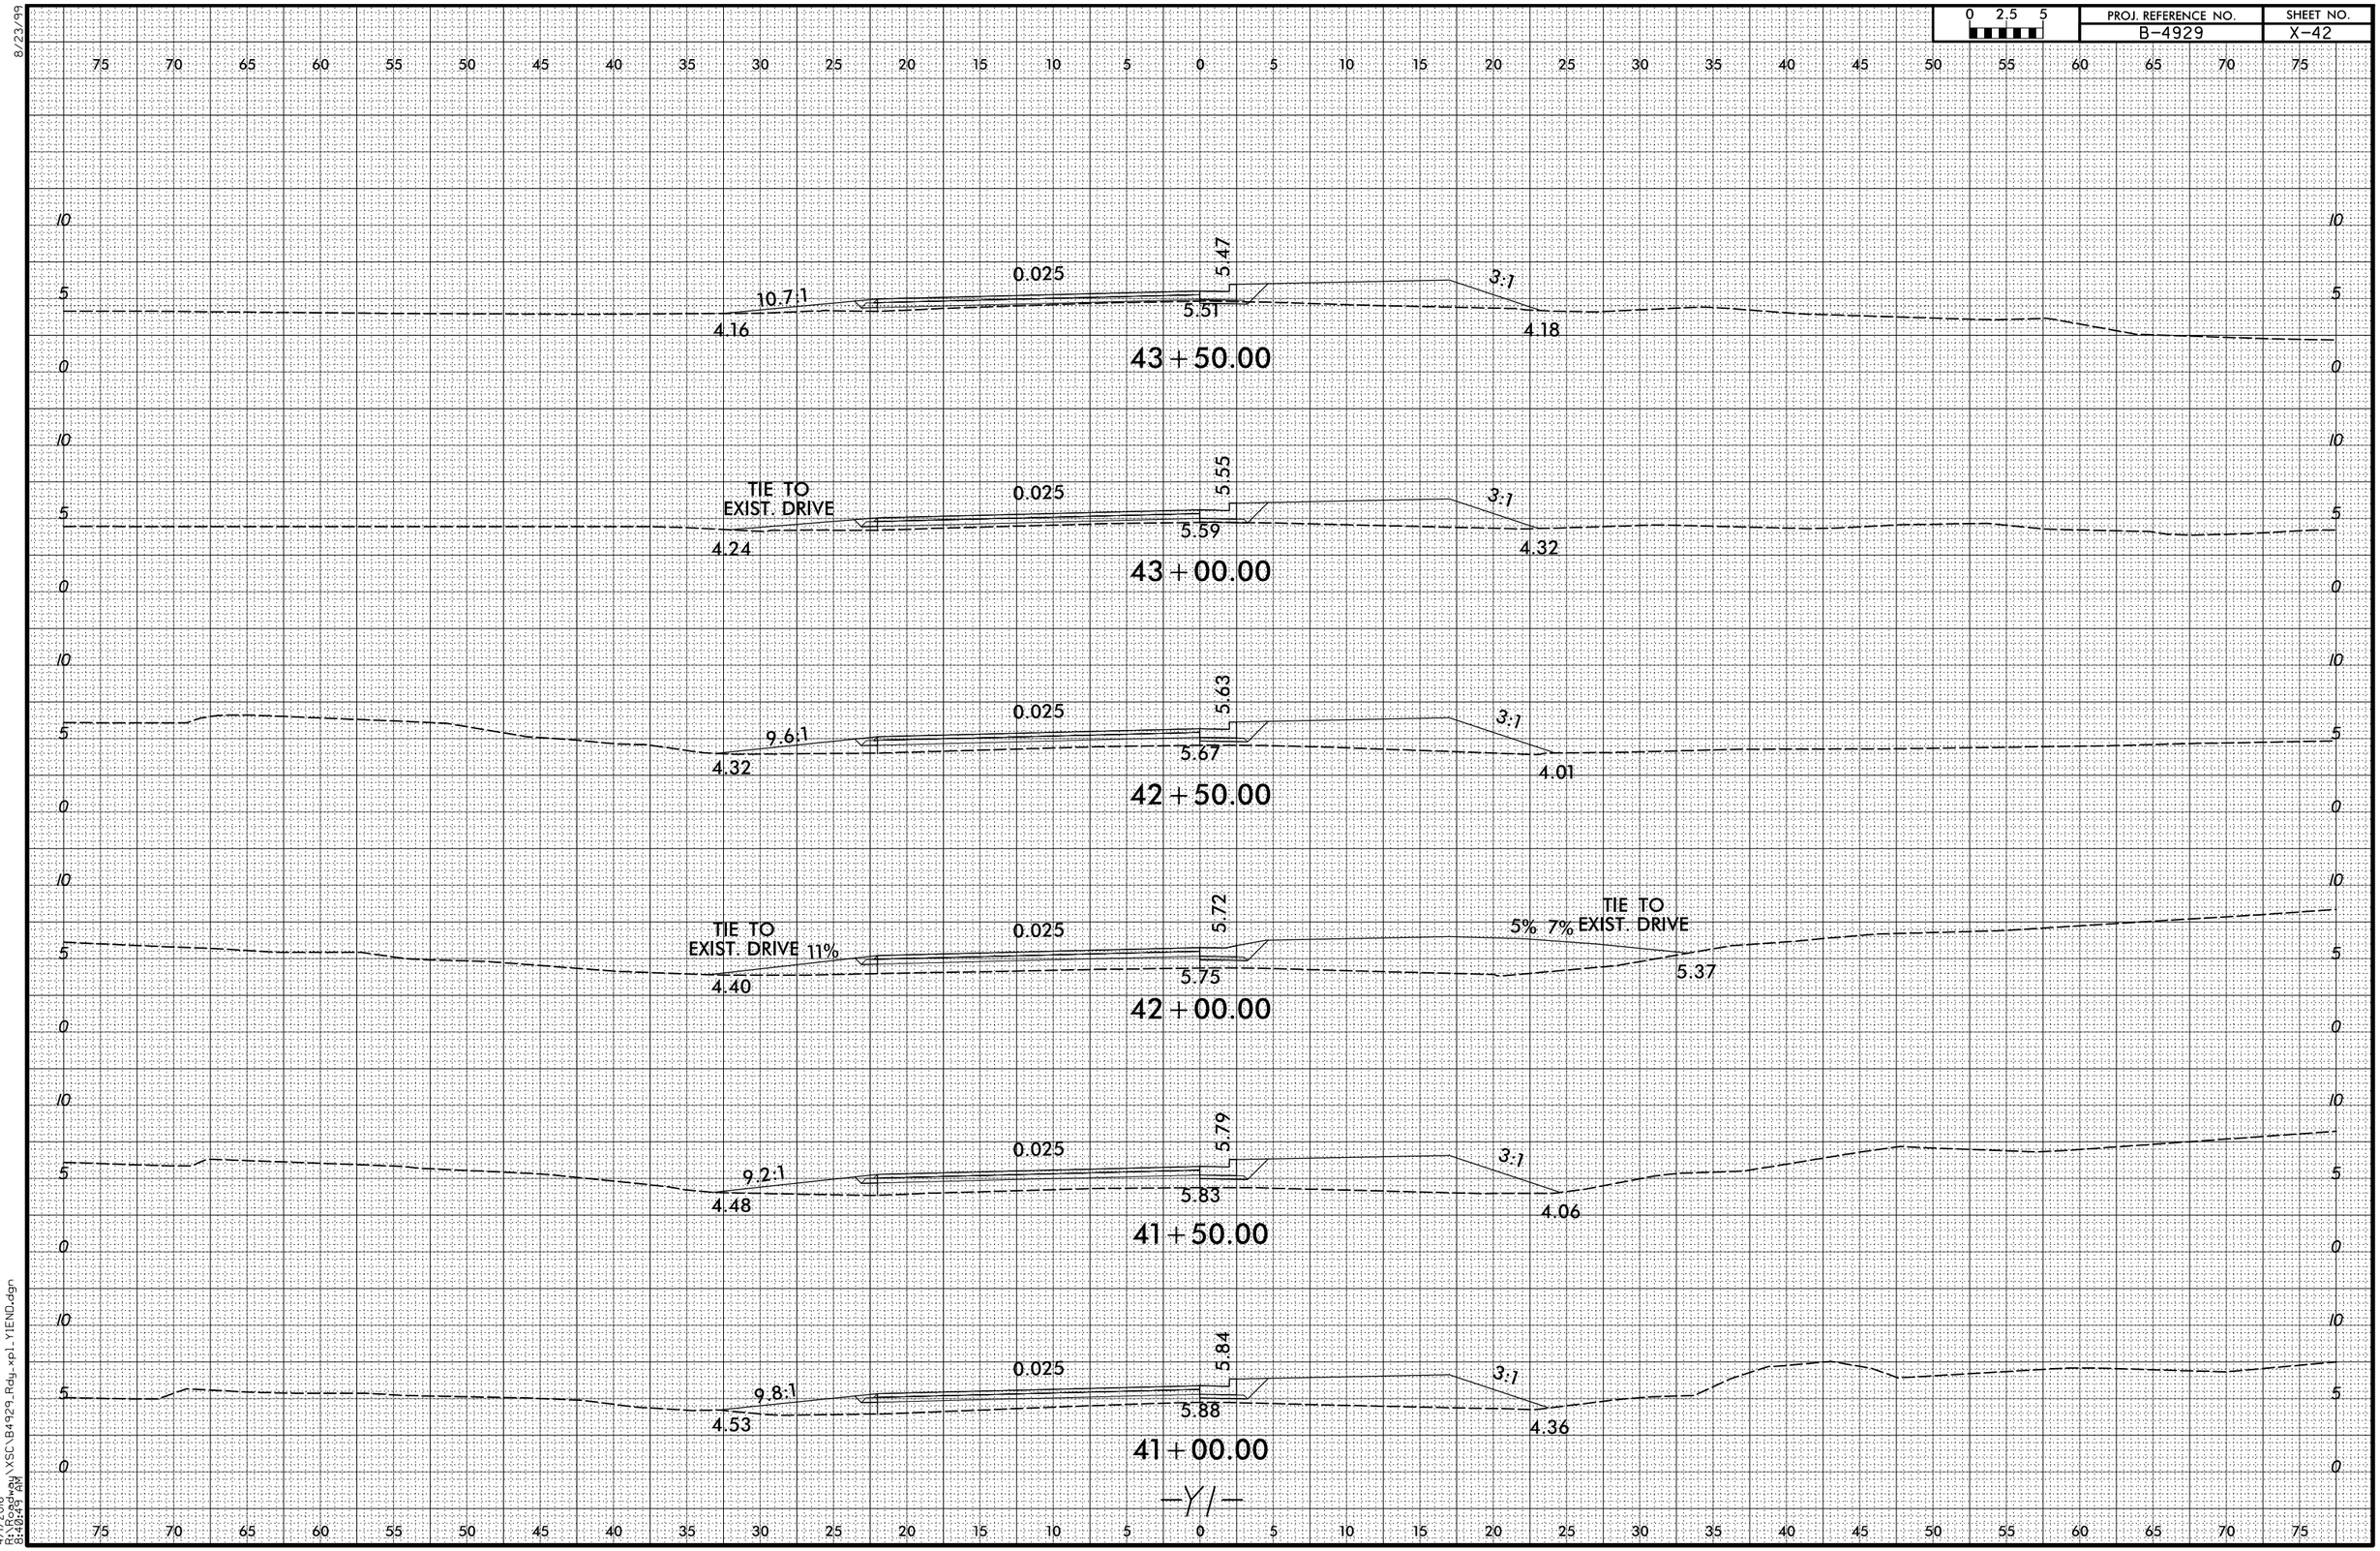

8/23/99

4/1/2016
R:\Roadway\XSC\B4929_Rdy_xp1_Y1END.dgn
8:04:47 AM