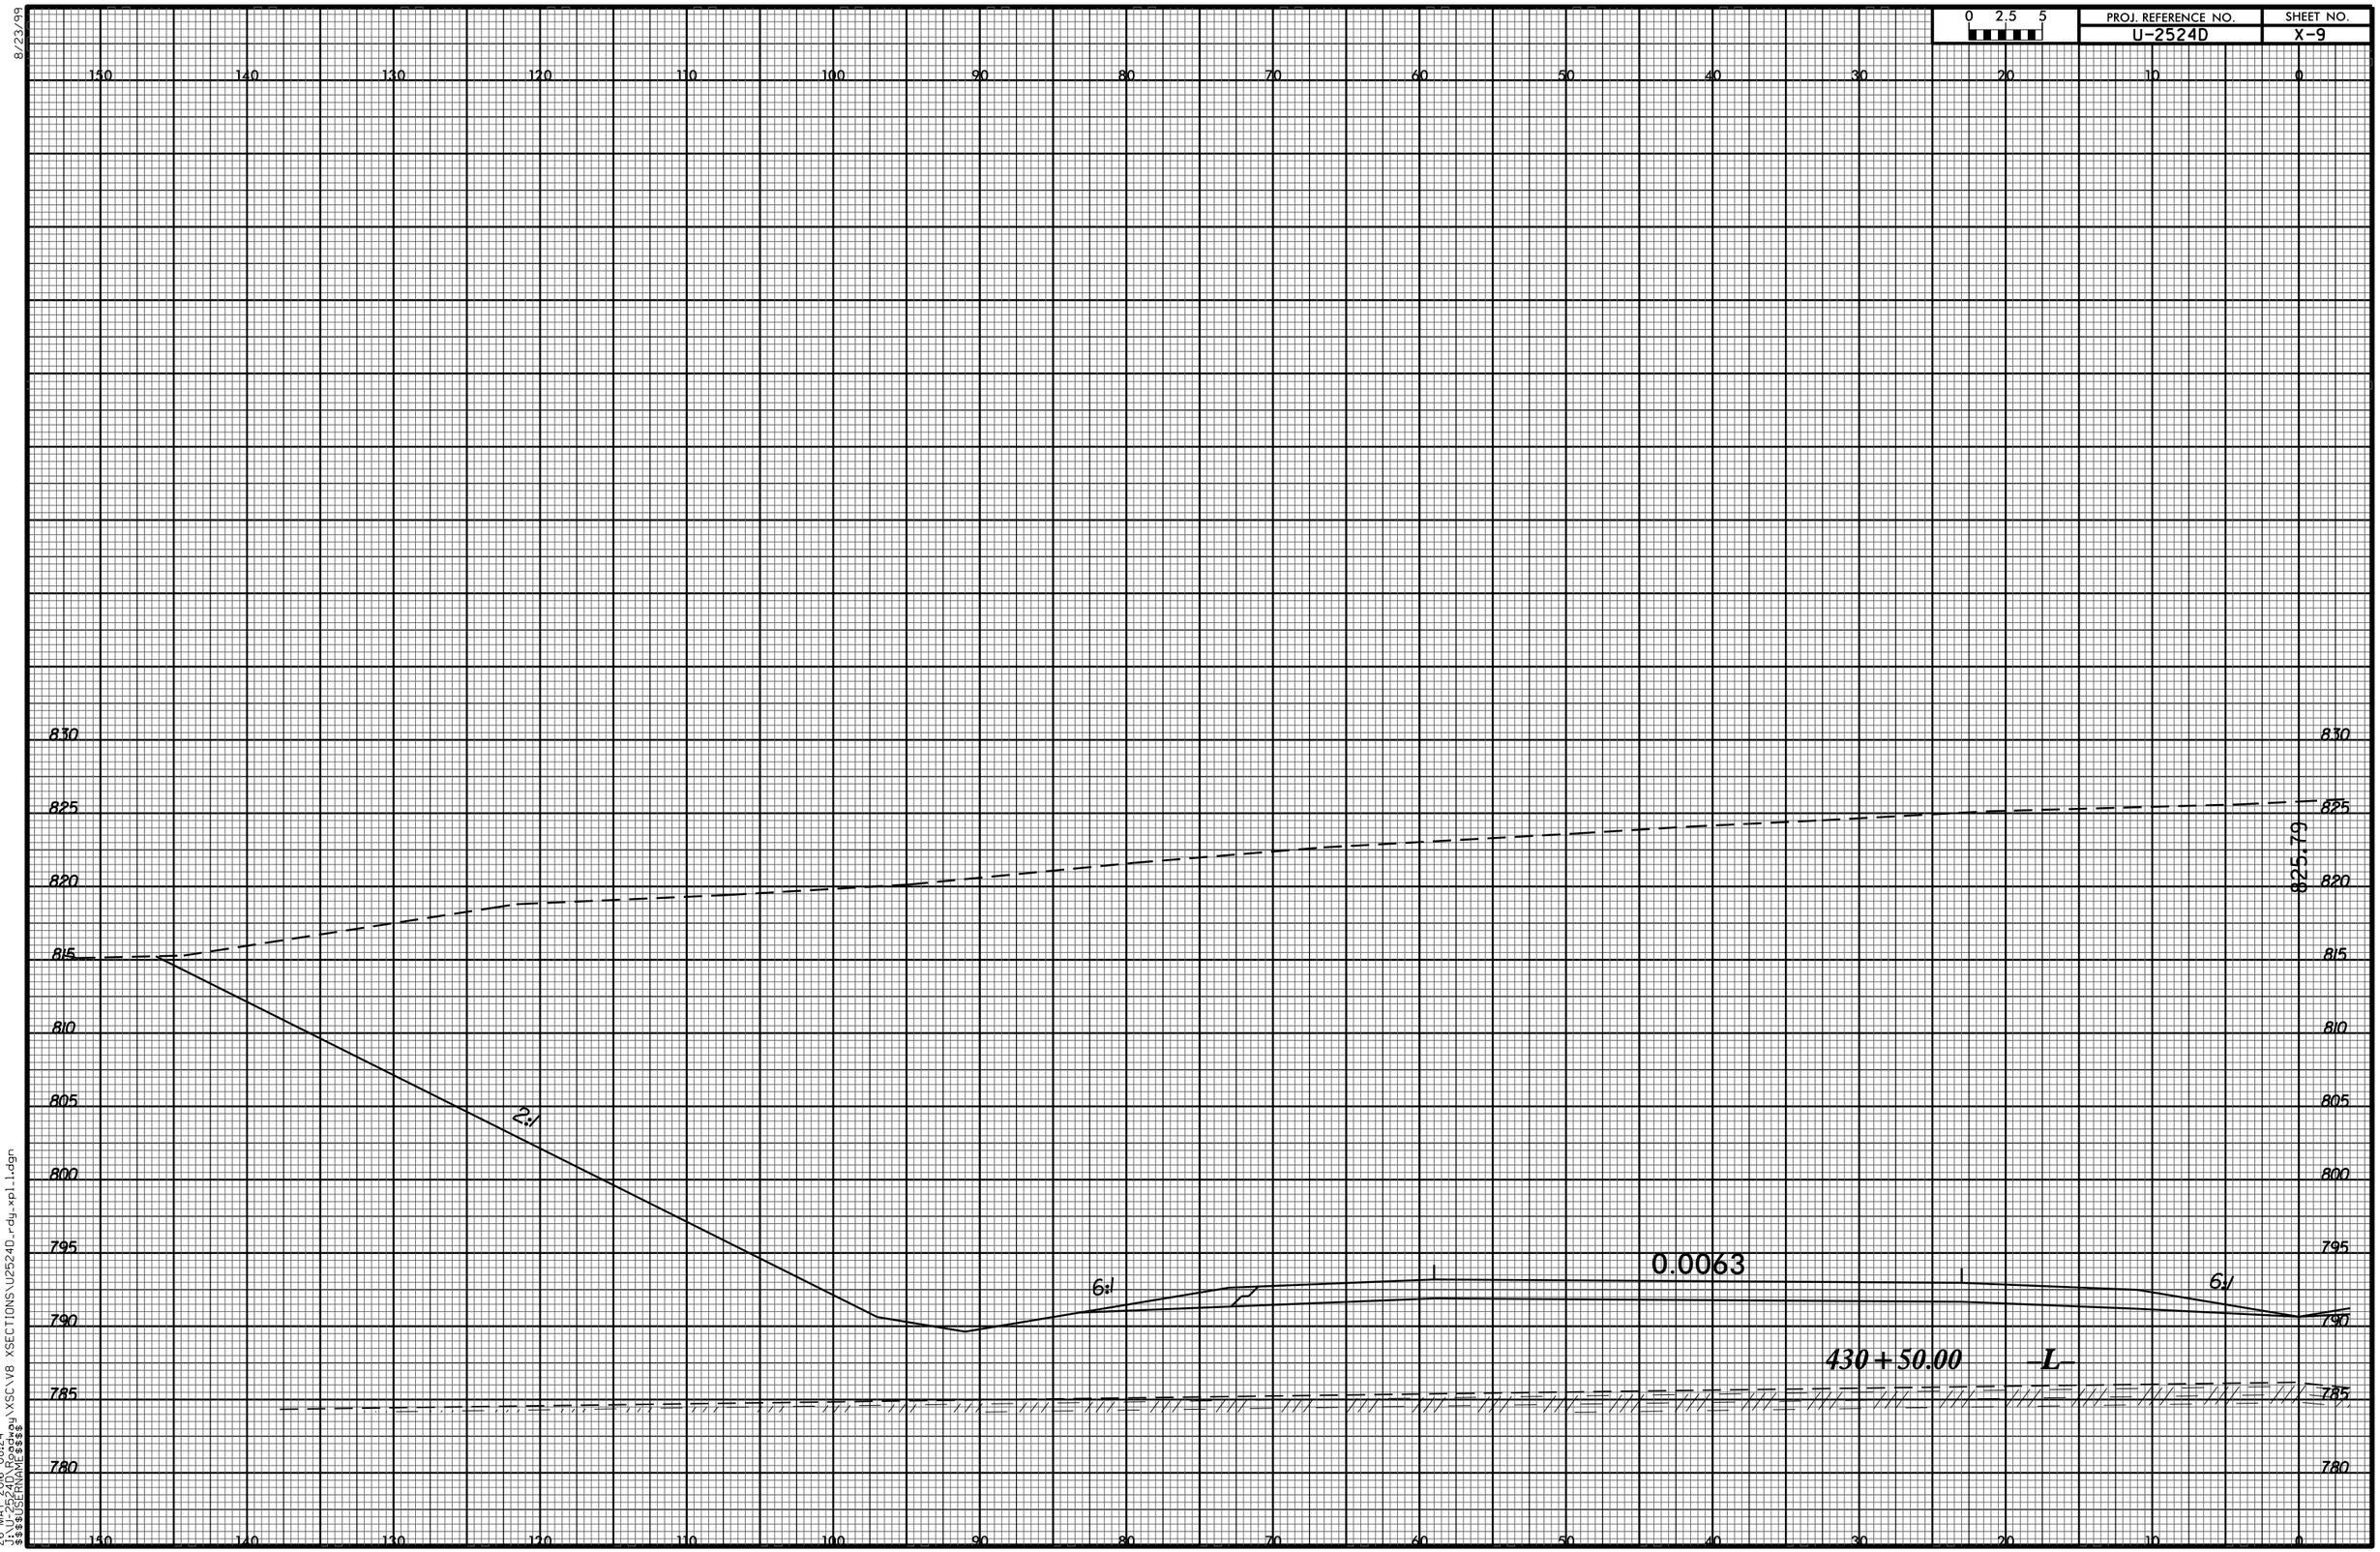
0 2.5 5
PROJ. REFERENCE NO.
U-2524D
SHEET NO.
X-9
150 140 130 120 110 100 90 80 70 60 50 40 30 20 10 0
830
825
820
815
810
805
800
795
790
785
780
825.79
2:1
6:1
0.0063
6:1
430+50.00 -L-
8/23/99
26-MAY-2016 08:24
J:\U-2524D\Proj\xsc\XSC\V8 XSECTIONS\U2524D_rdy_xpl1.dgn
$$$$USERNAME$$$$