PROJ. REFERENCE NO.	SHEET NO.
U-2524D	X-50

0 2.5 5

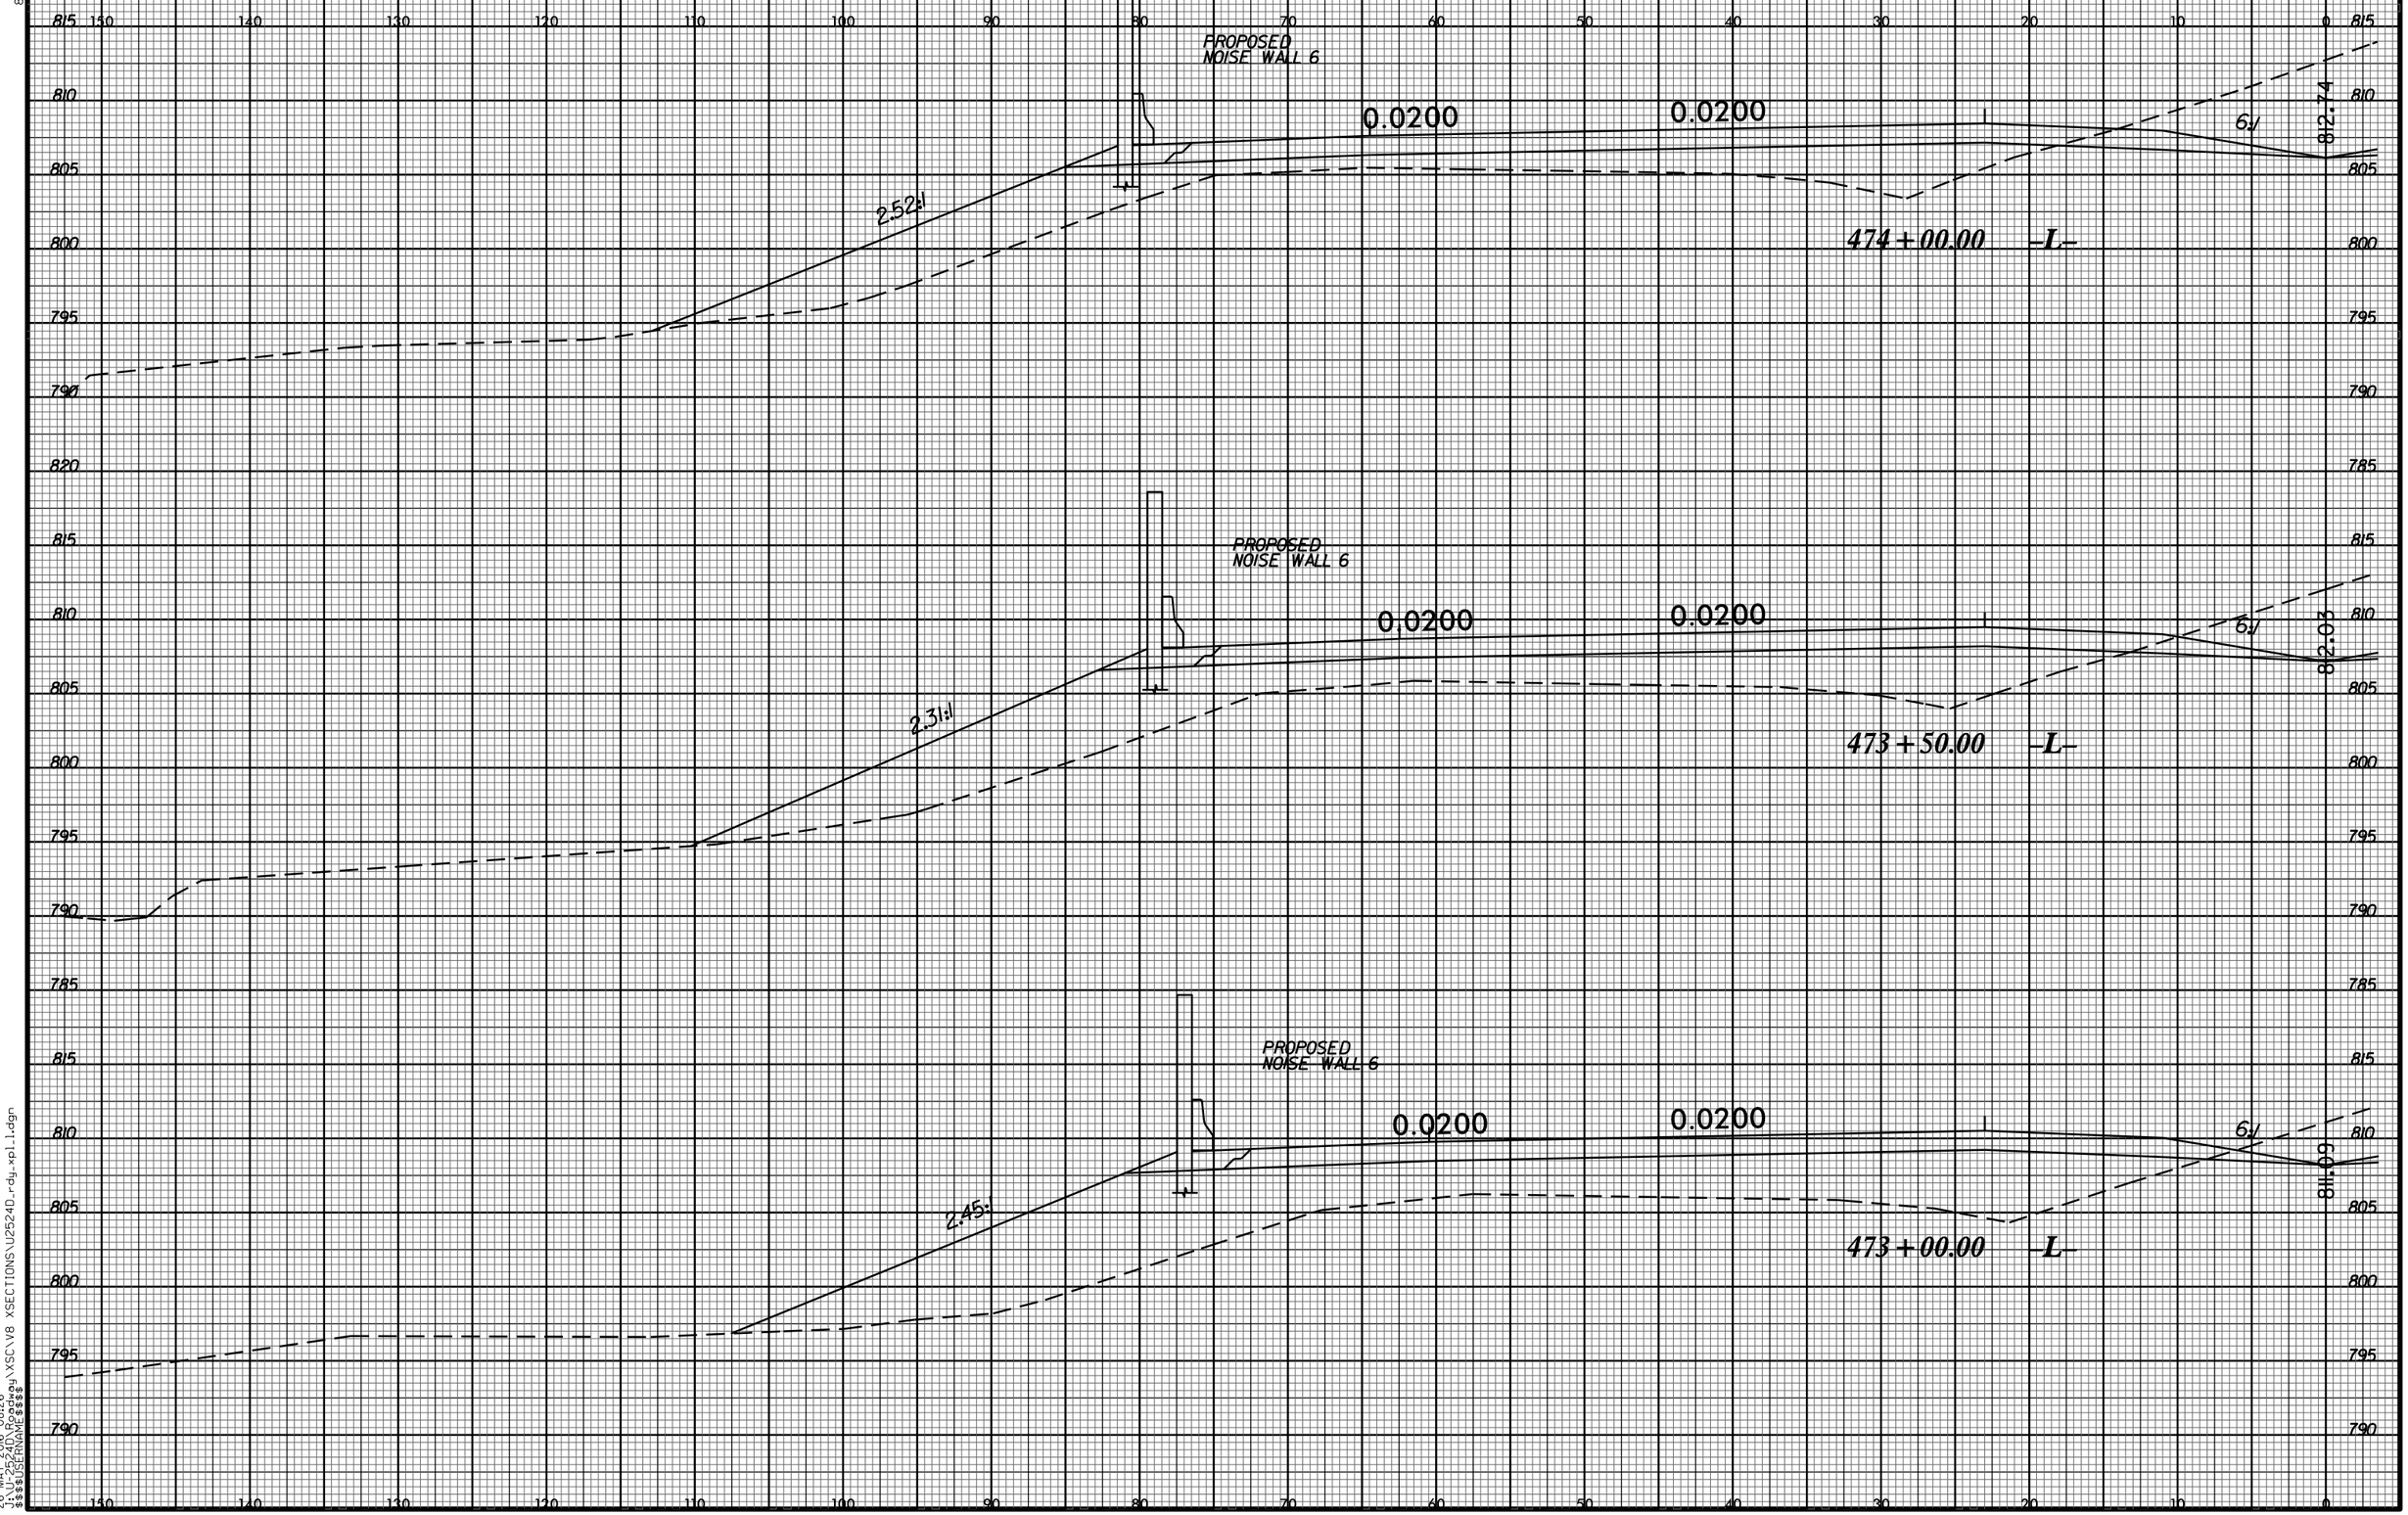

8/23/99

26-MAY-2016 08:26
J:\U-2524D\Proj\xsc\V8 XSECTIONS\U2524D_rdy_xpl1.dgn
$$$$USERNAME$$$$