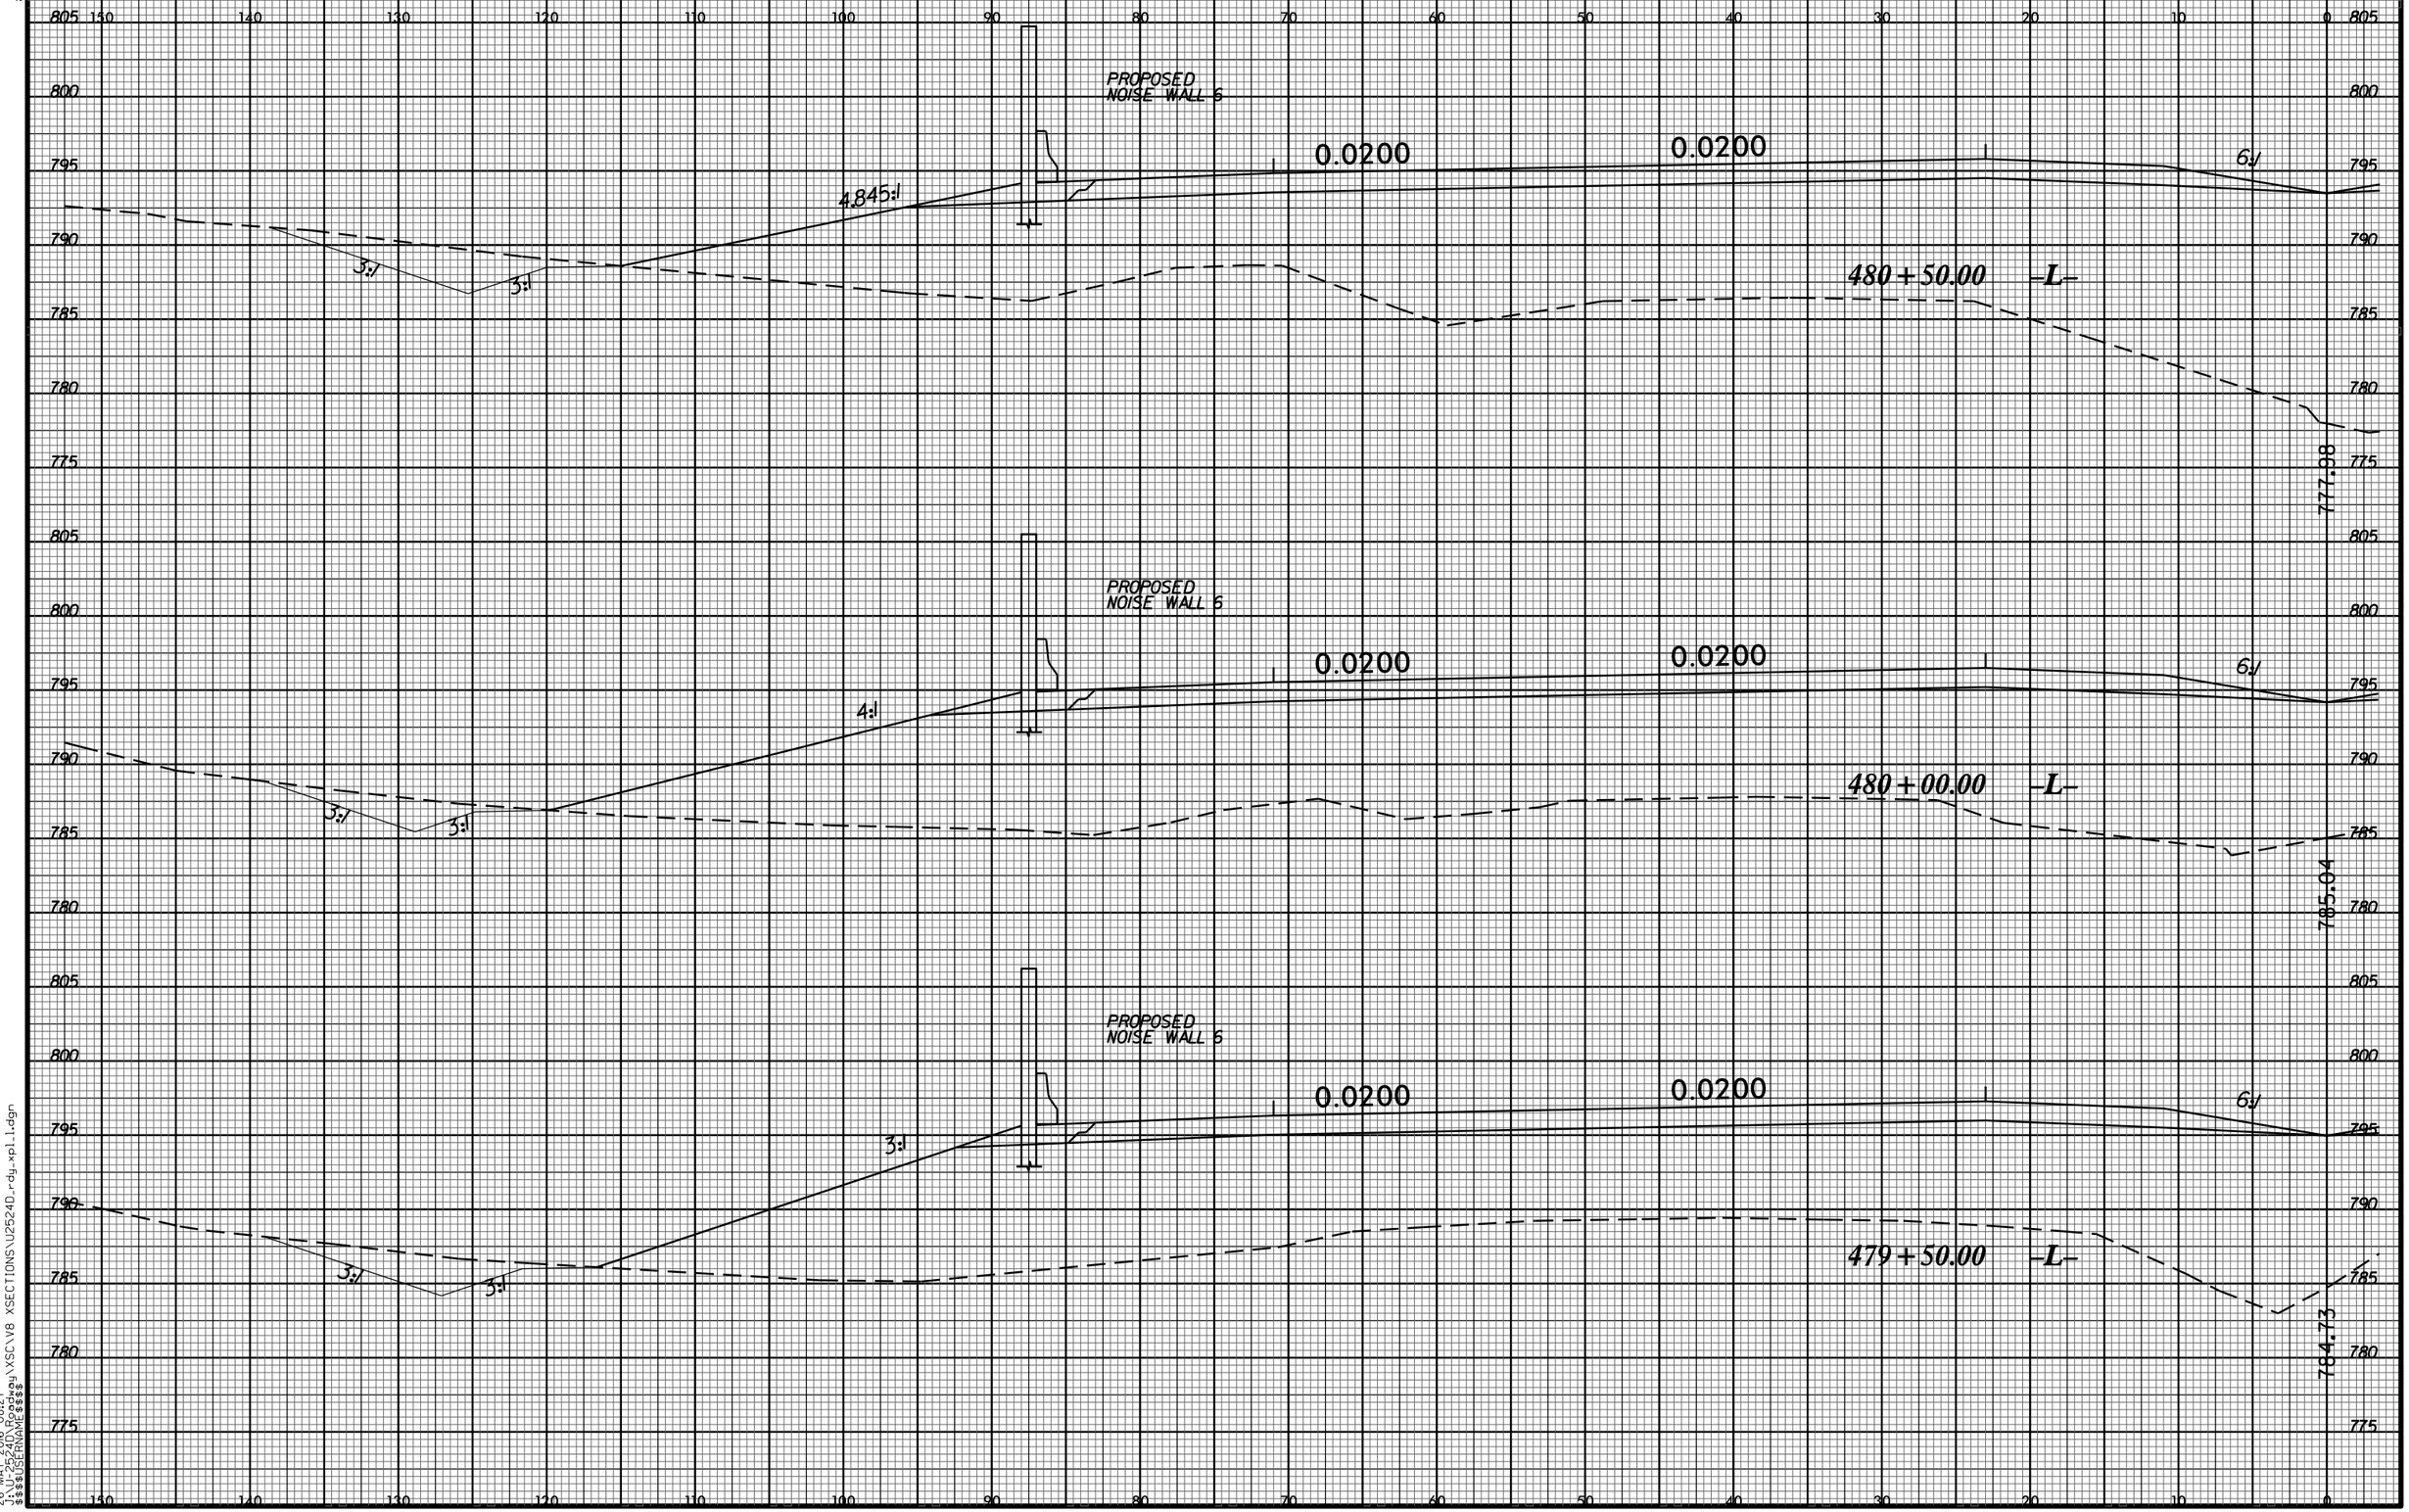
PROPOSED NOISE WALL 6
0.0200
0.0200
4.845:1
3:1
3:1
6:1
480+50.00 -L-
777.38
PROPOSED NOISE WALL 6
0.0200
0.0200
4:1
3:1
3:1
6:1
480+00.00 -L-
785.04
PROPOSED NOISE WALL 6
0.0200
0.0200
3:1
3:1
3:1
6:1
479+50.00 -L-
784.73
805
800
795
790
785
780
775
150
140
130
120
110
100
90
80
70
60
50
40
30
20
10
0