8/23/99

0 2.5 5	PROJ. REFERENCE NO.	SHEET NO.
	U-2524D	X-82

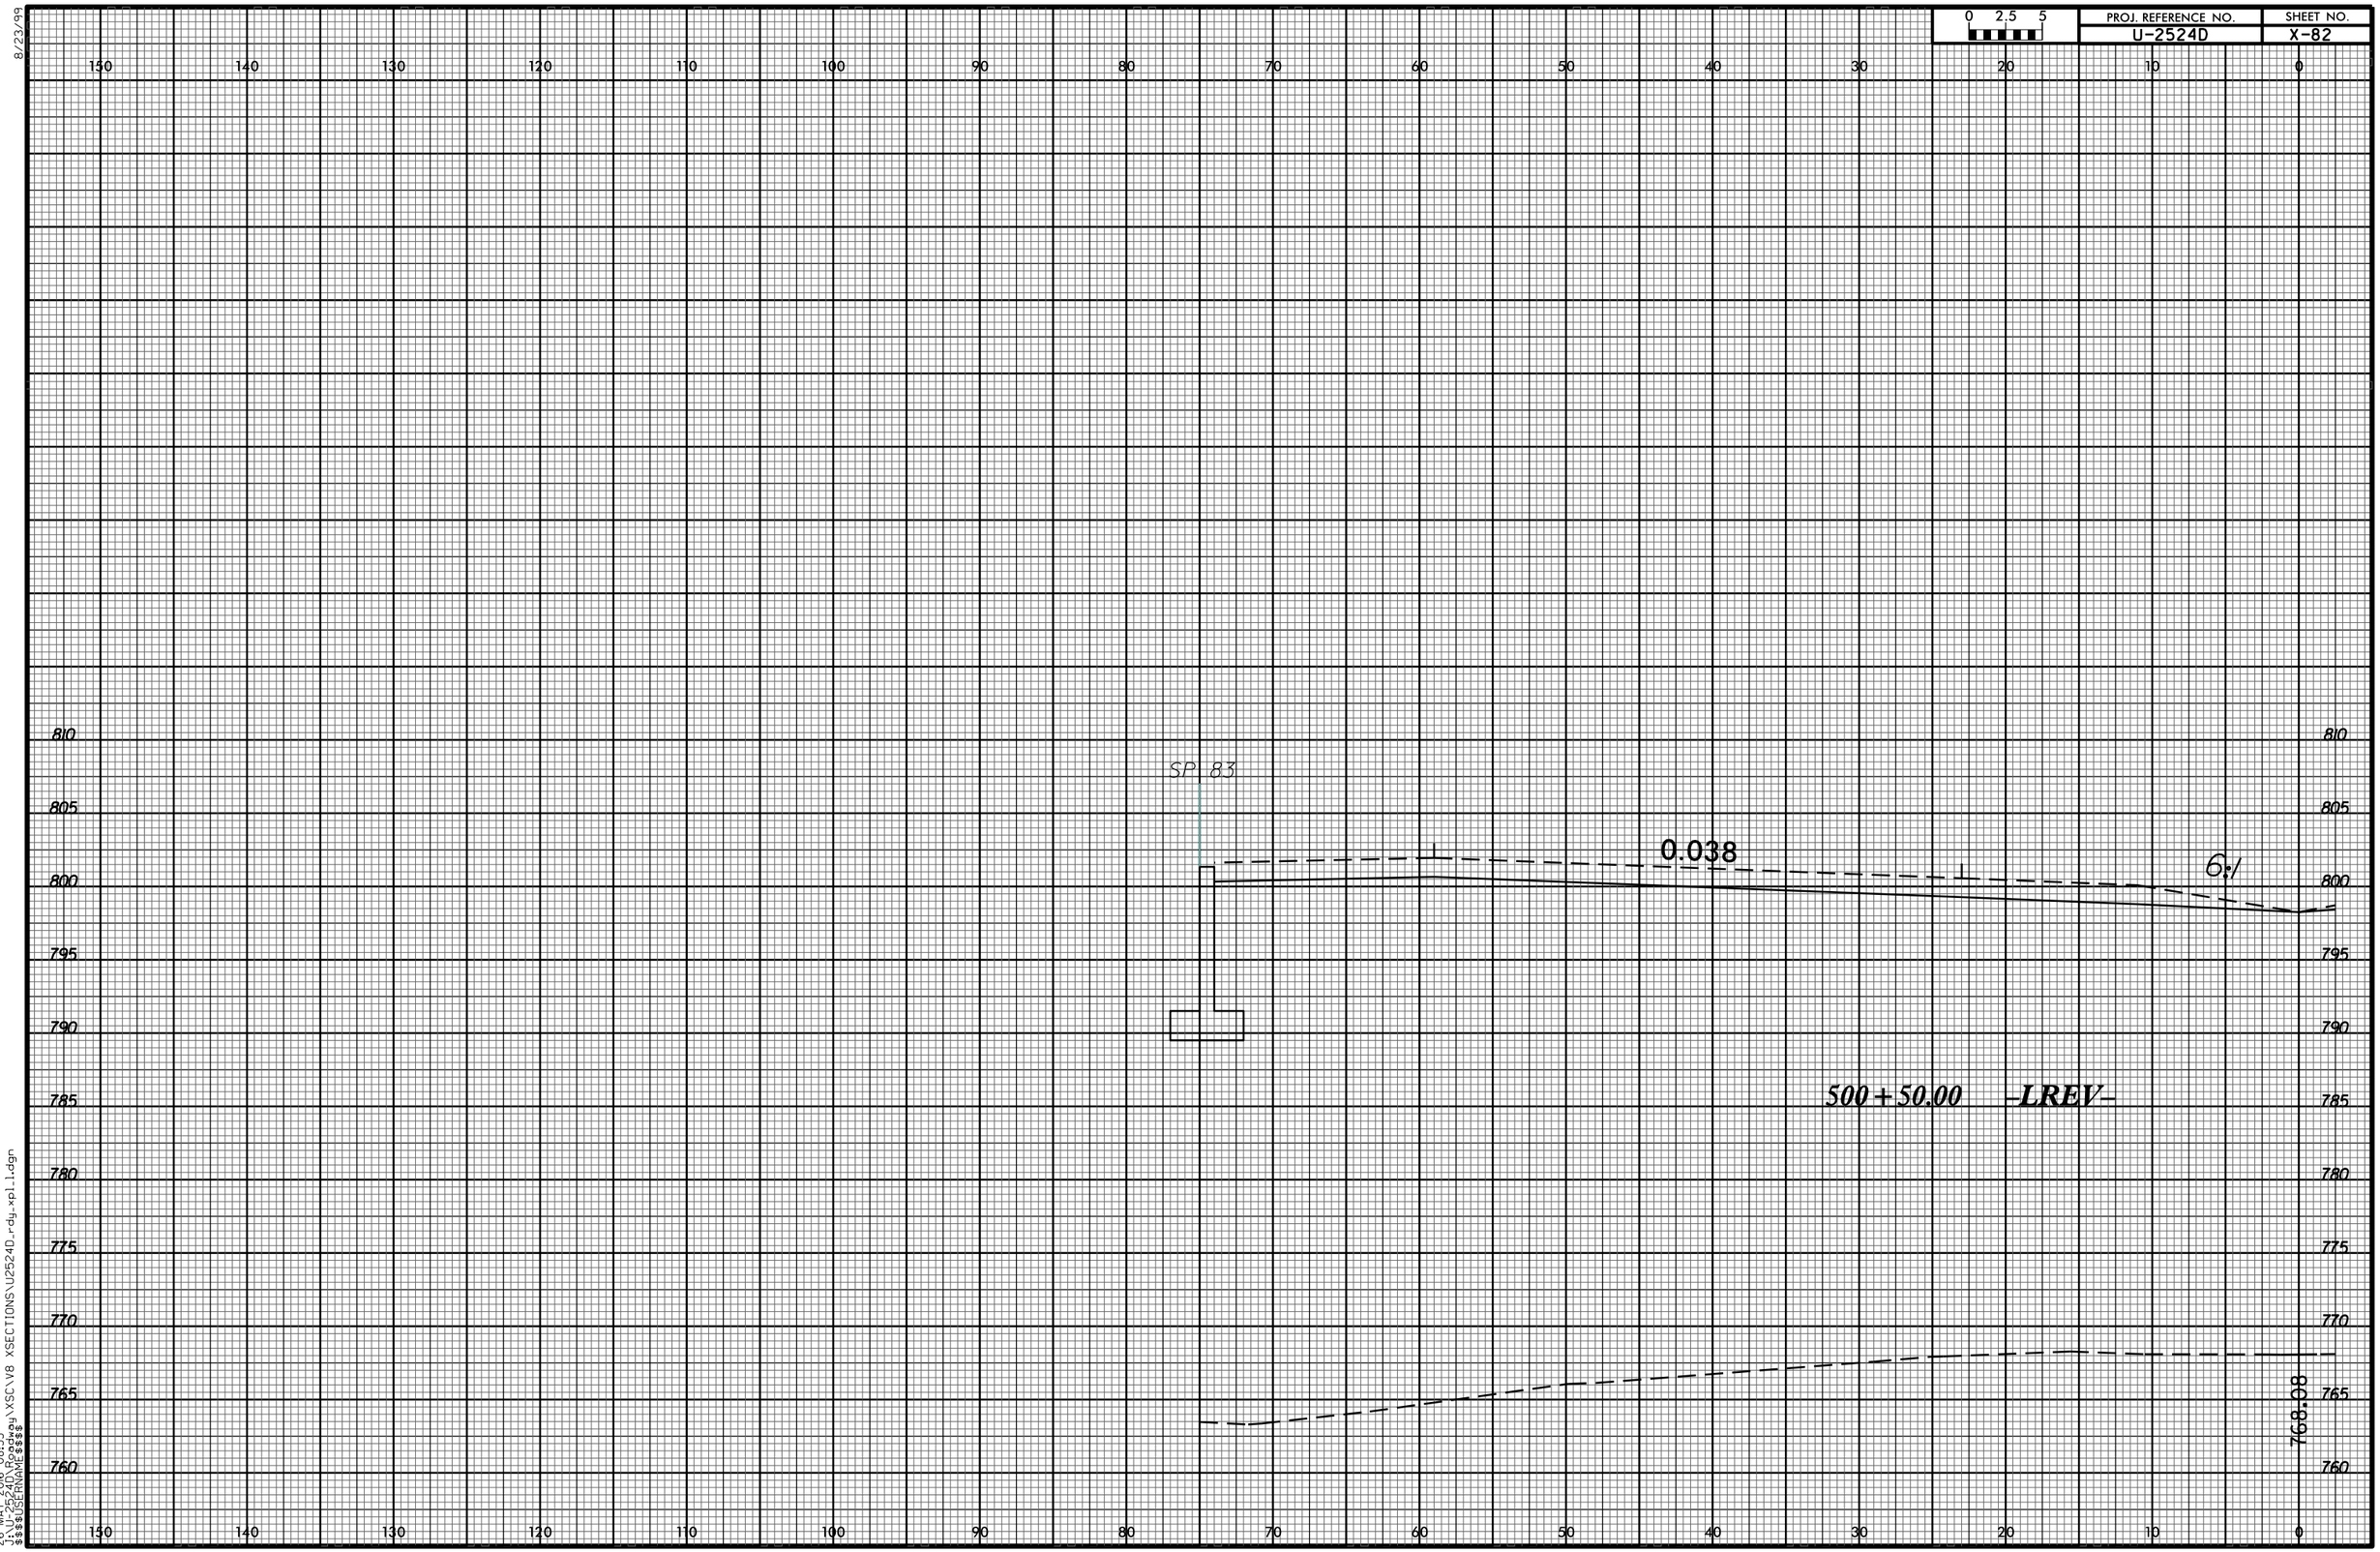

26-MAY-2016 08:35
J:\U-2524D\Roadway\XSC\V8 XSECTIONS\U2524D_rdy_xpl1.dgn
$$$$USERNAME$$$$