8/23/99

| 0 2.5 5 | PROJ. REFERENCE NO. | SHEET NO. |
|---|---|---|
| | U-2524D | X-214 |

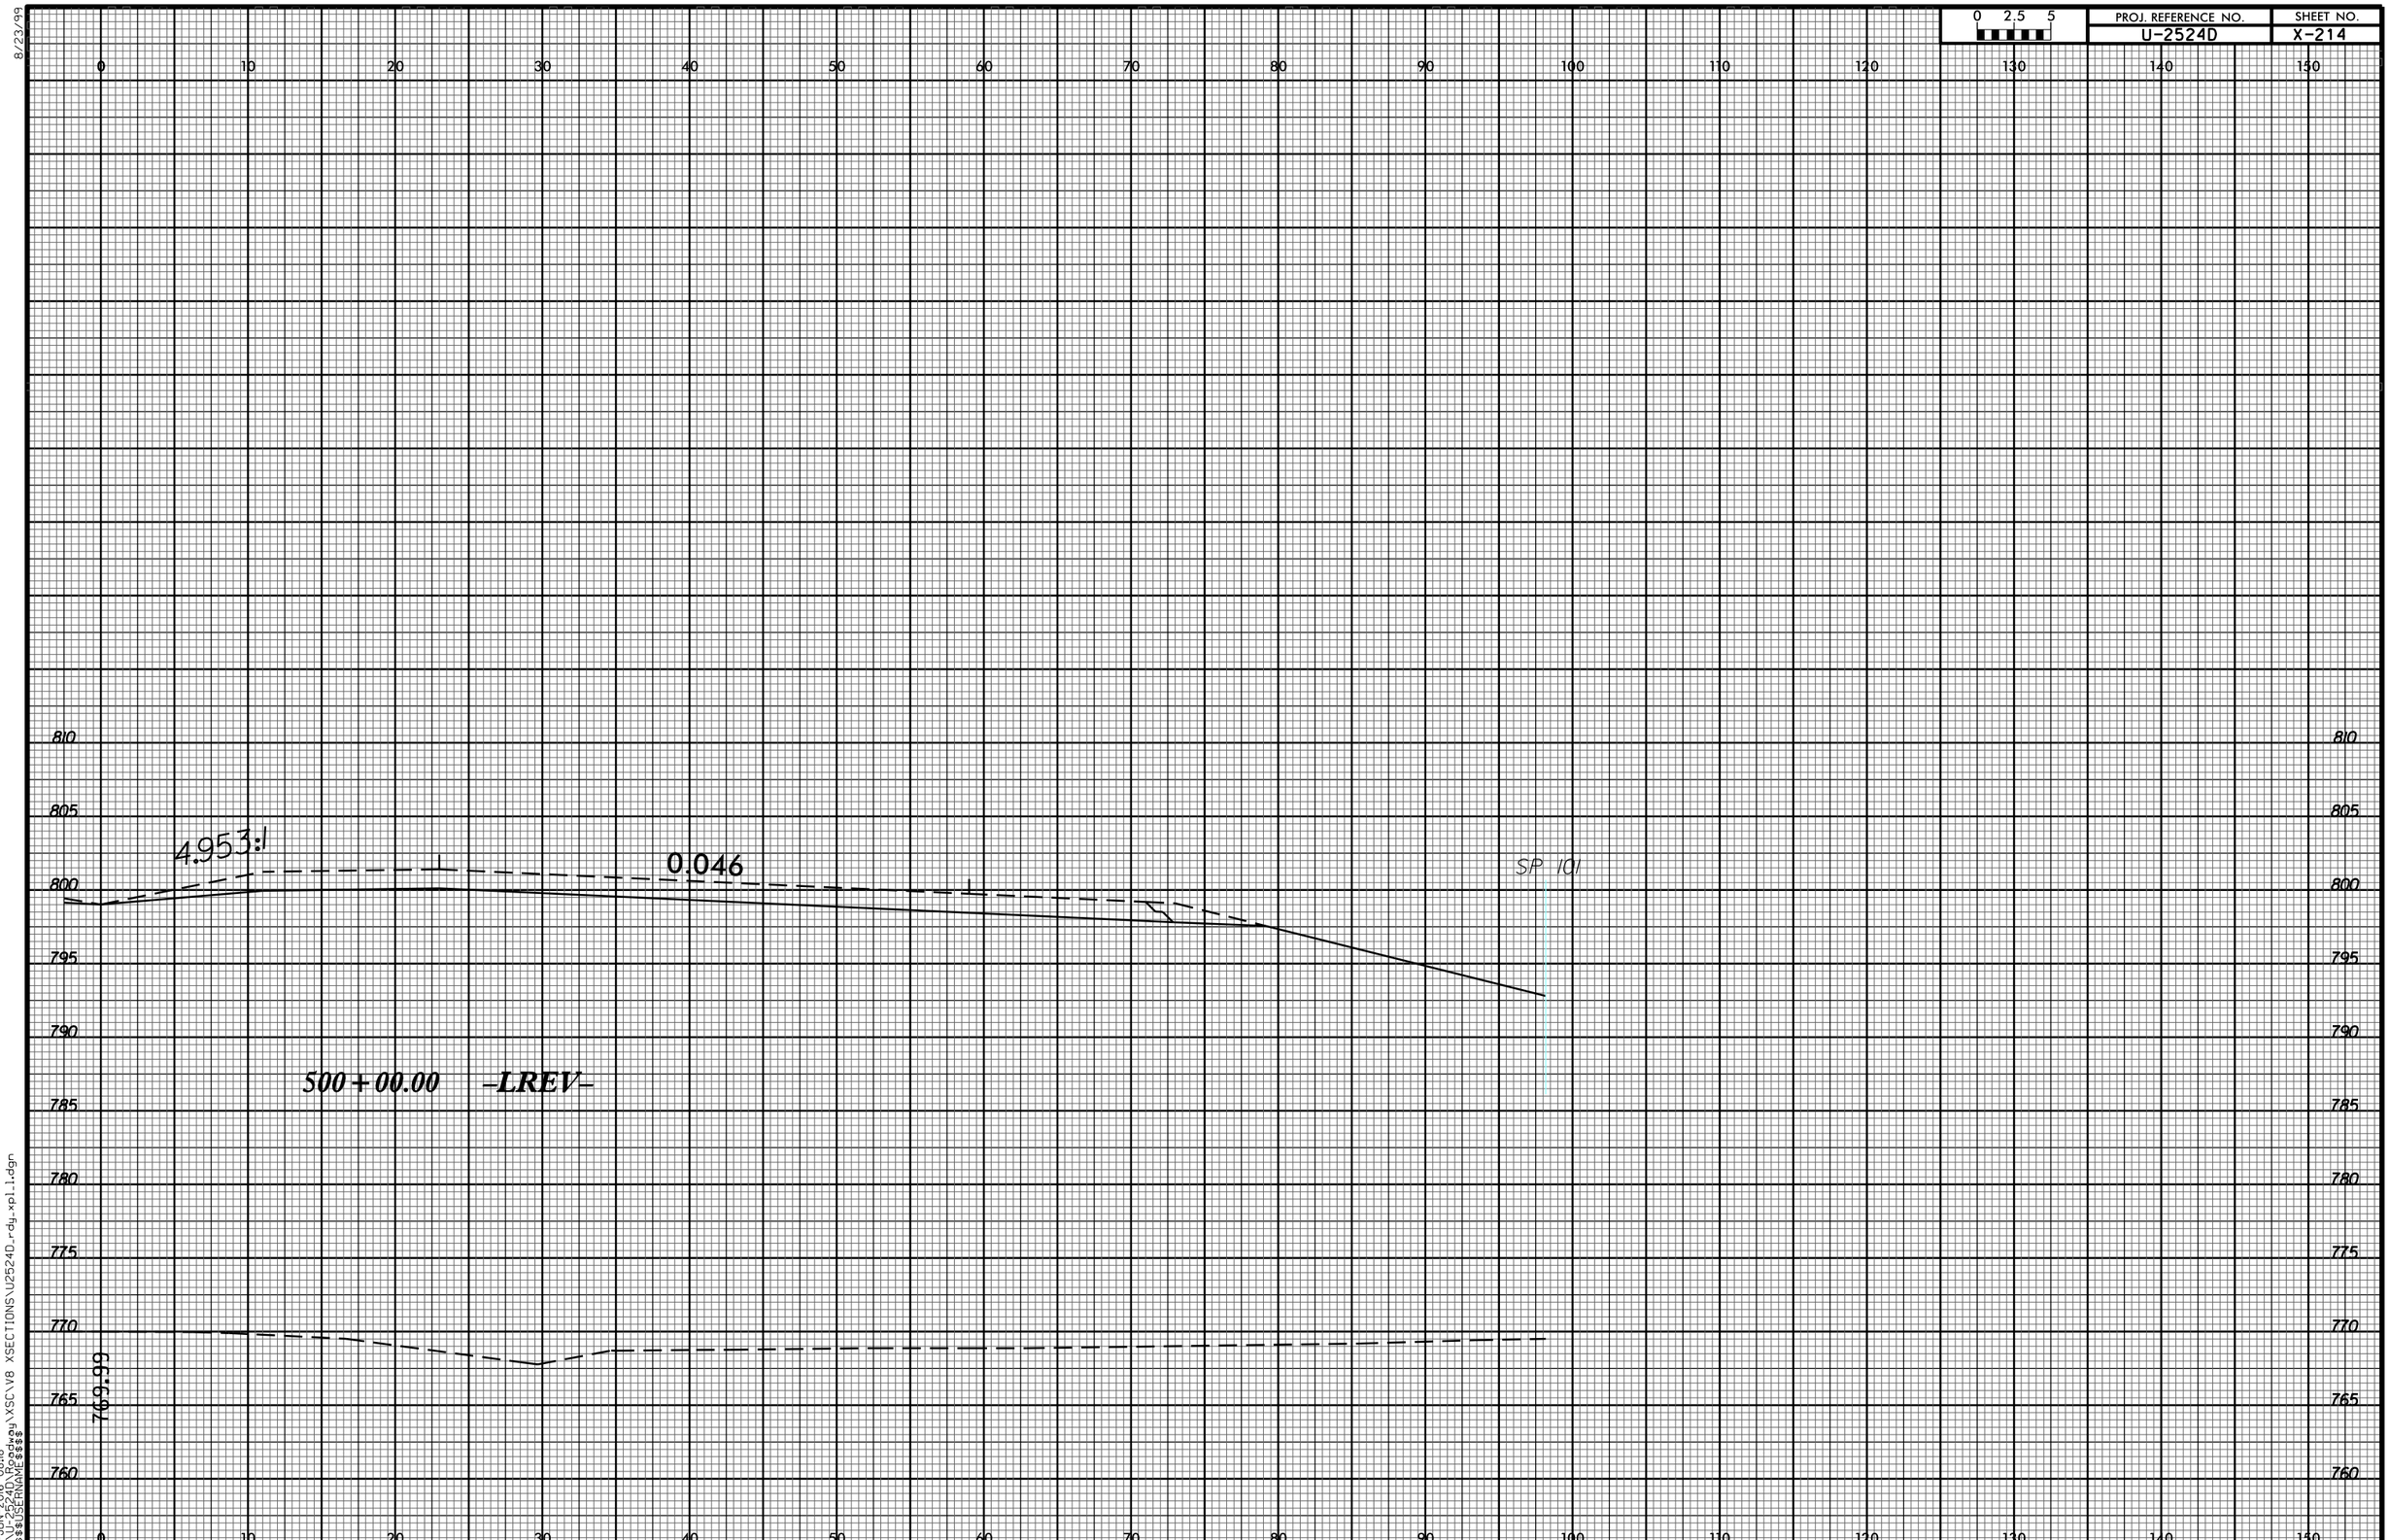


01-JUN-2016 08:18
$$$$USERNAME$$$$ J:\U2524D\Survey\XSC\V8 XSECTIONS\U2524D_rdy_xpl_1.dgn