0 2.5 5	PROJ. REFERENCE NO.	SHEET NO.
	U-2524D	X-261

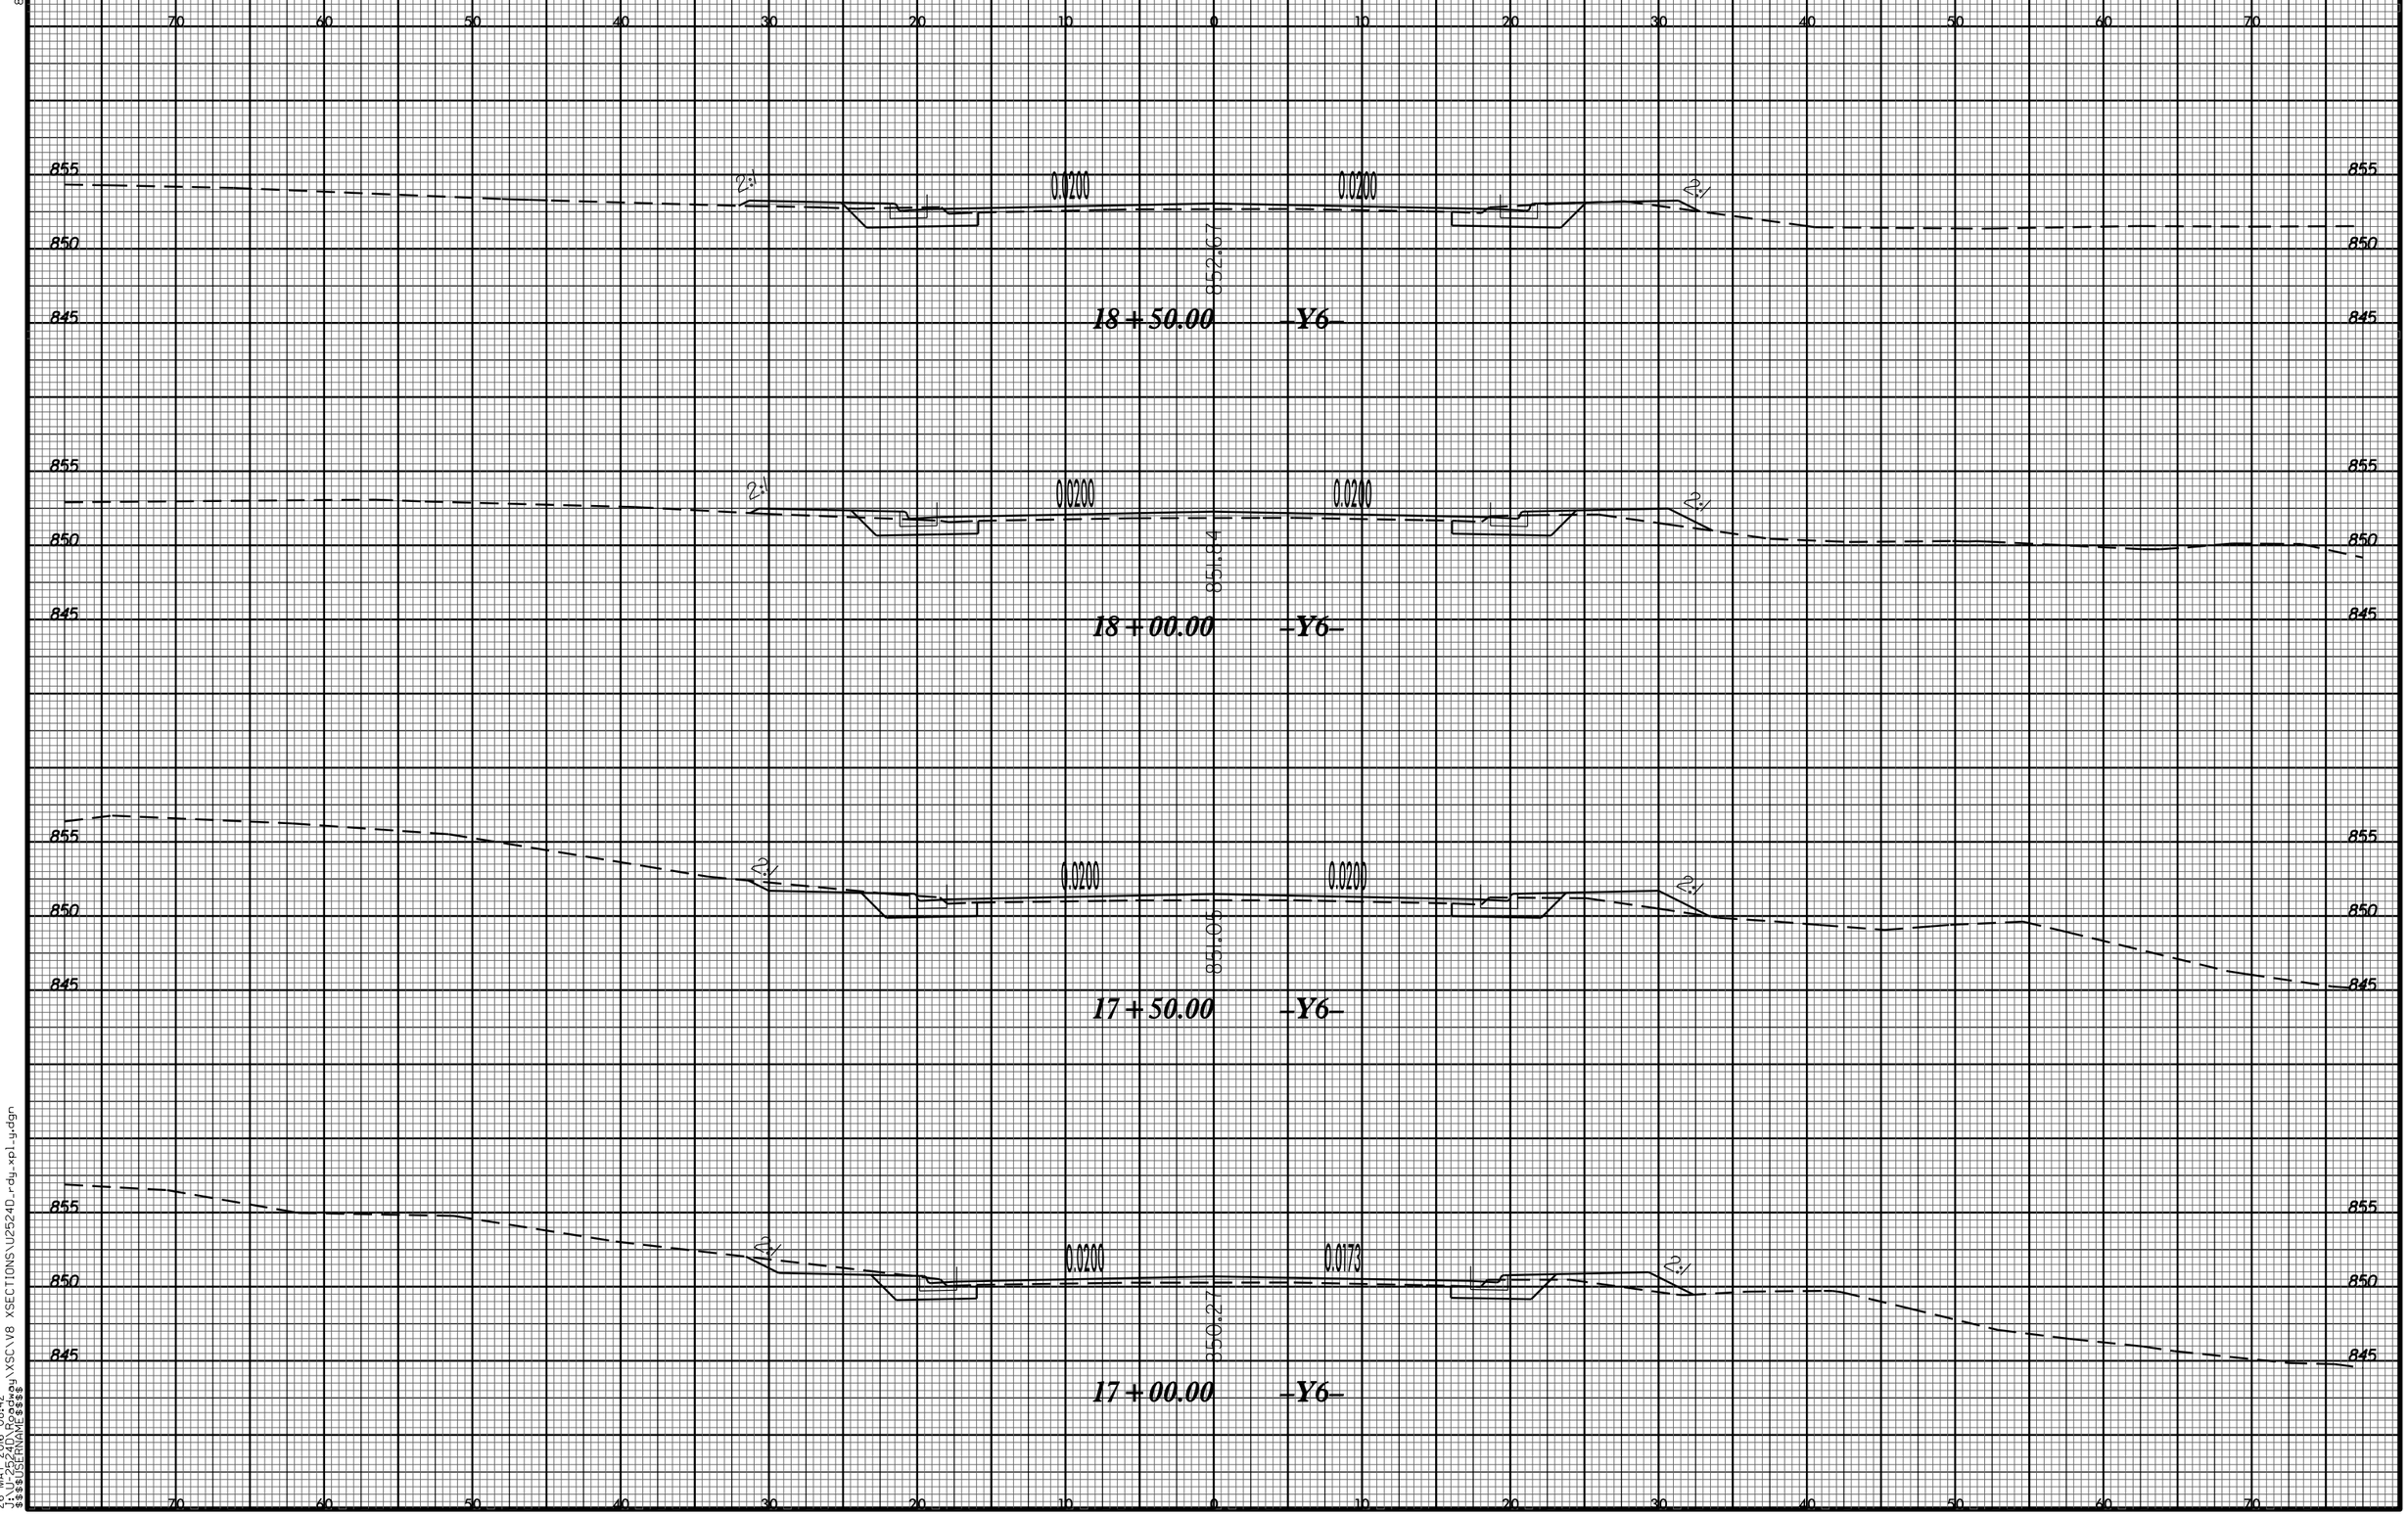

8/23/99

26-MAY-2016 08:42
J:\U-2524D\Proposal\XSC\V8 XSECTIONS\U2524D_rdy_xpl_gy.dgn
$$$$USERNAME$$$$