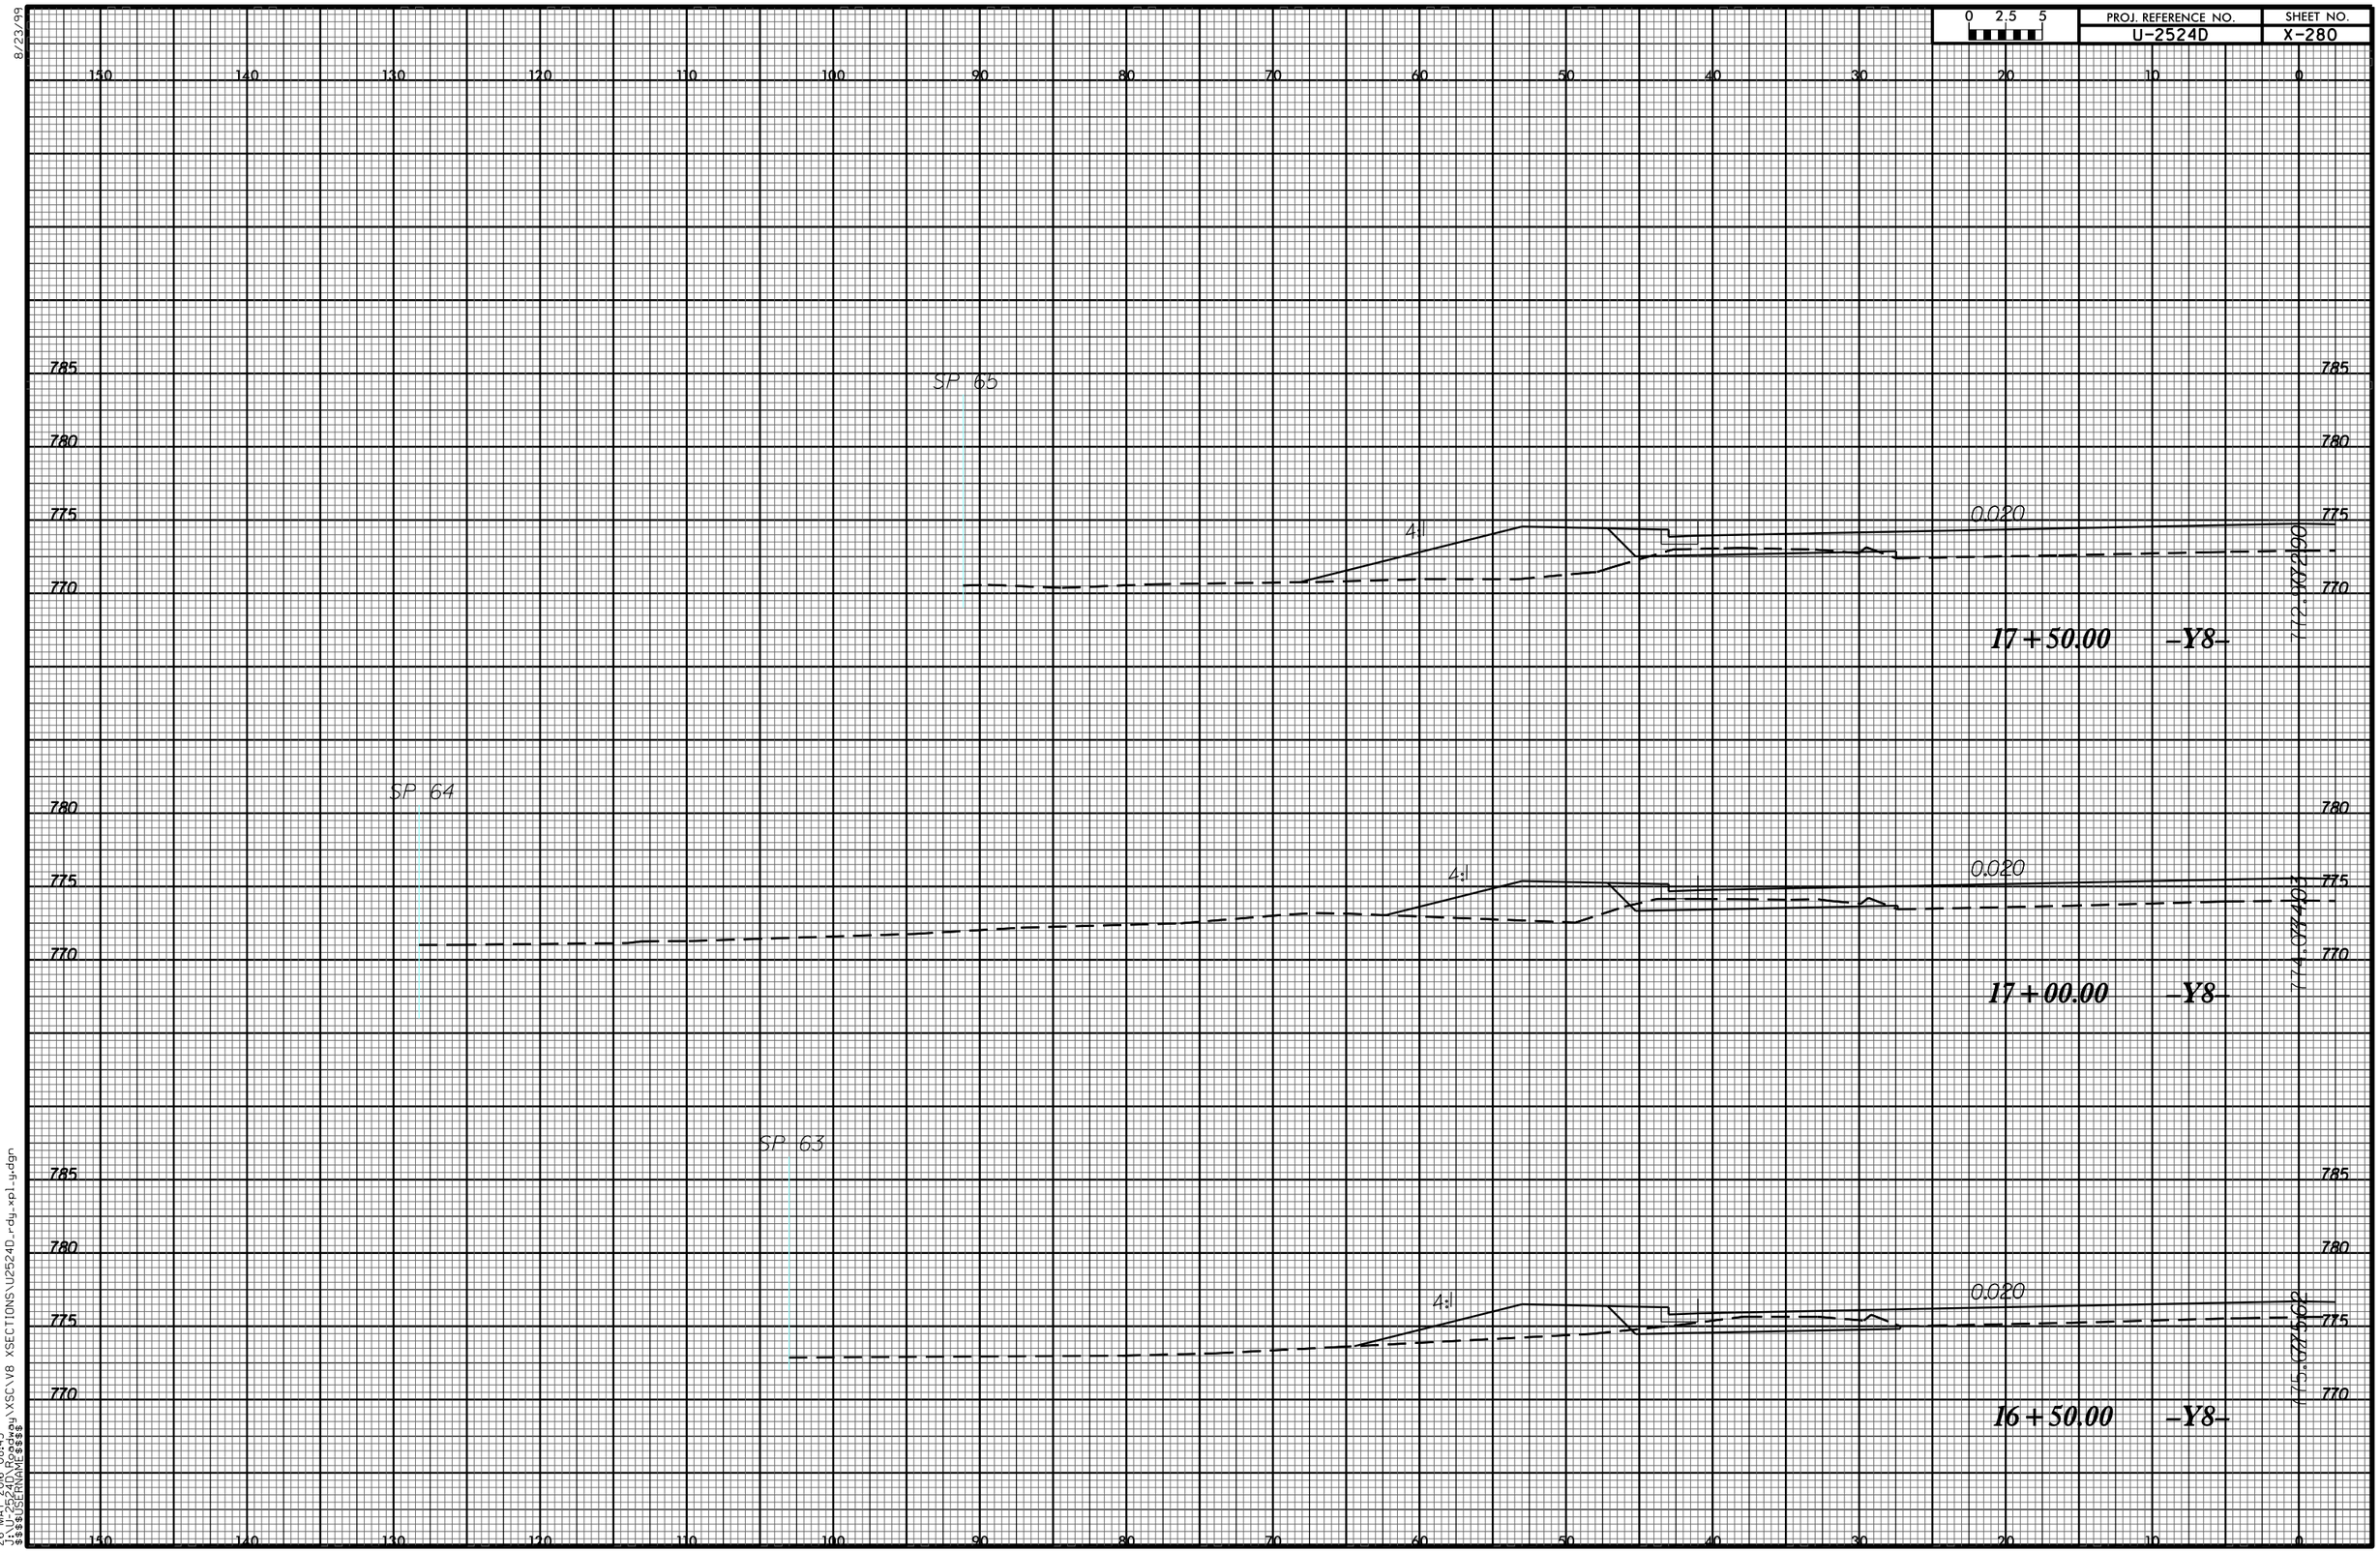

8/23/99

26-MAY-2016 08:43
J:\U-2524D\Roadway\XSC\V8 XSECTIONS\U2524D_rdy_xpl_y.dgn
$$$$USERNAME$$$$