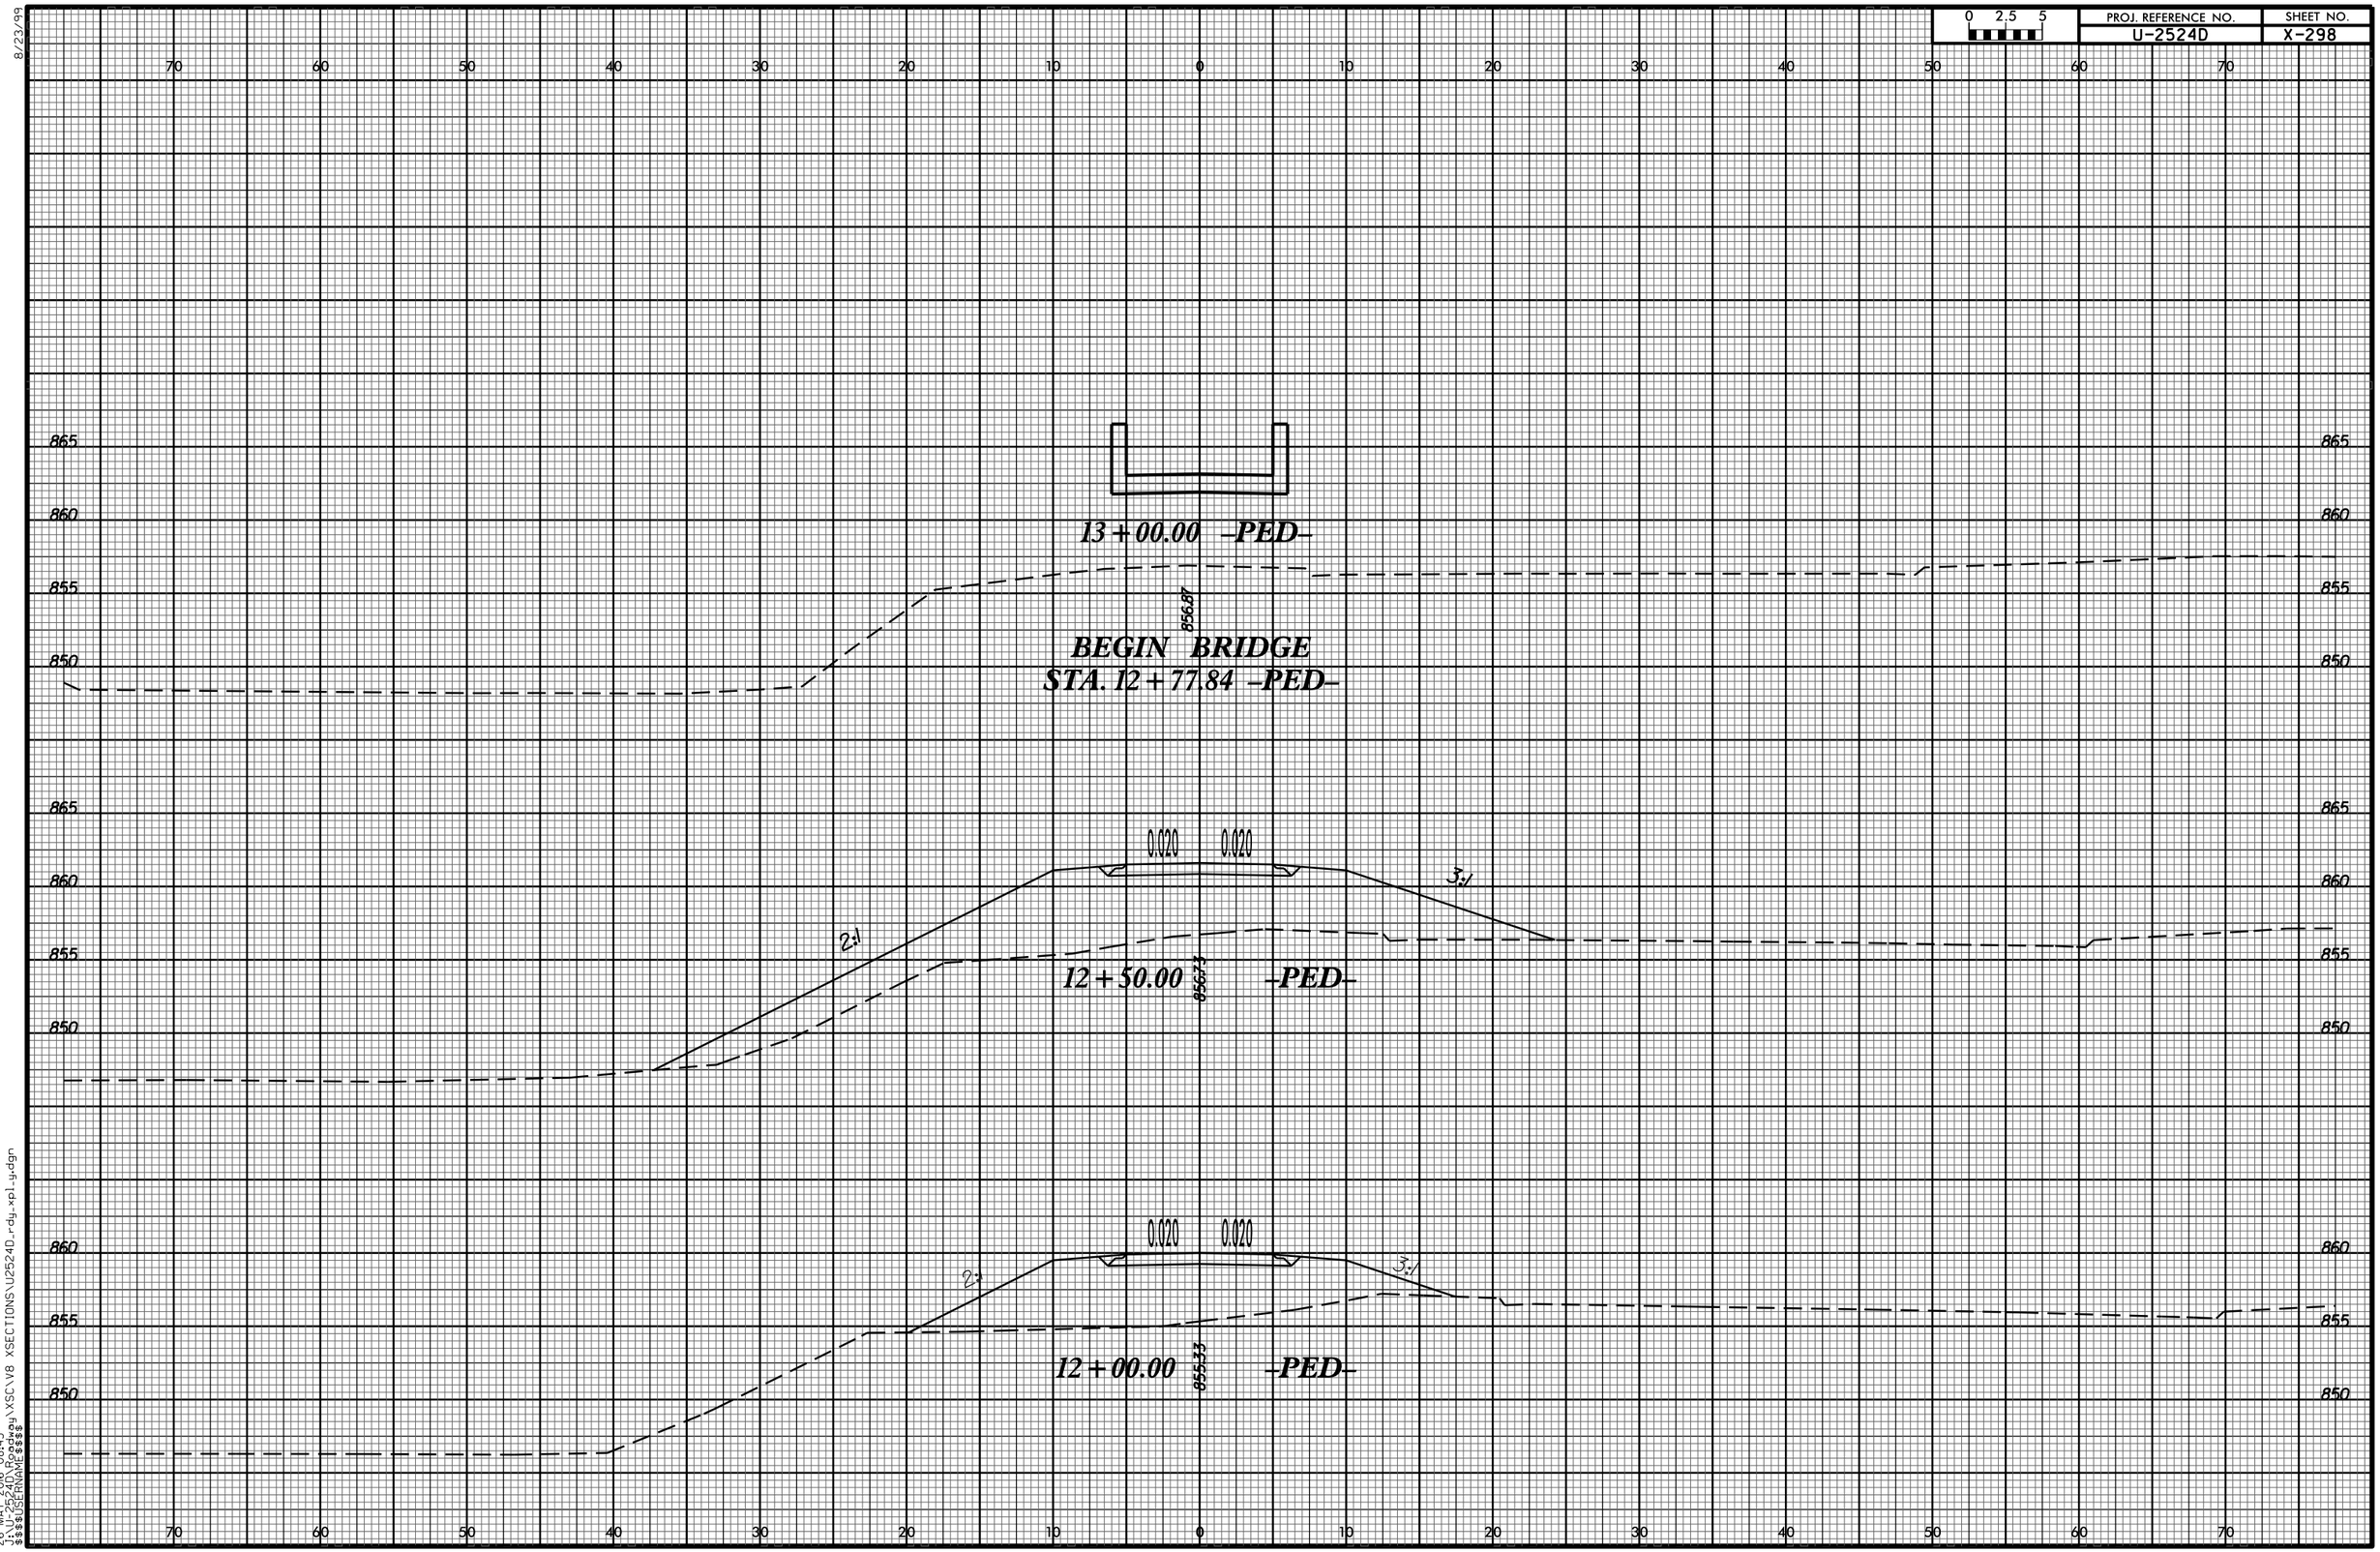

8/23/99
26-MAY-2016 08:43
J:\U-2524D\Roadway\XSC\V8 XSECTIONS\U2524D_rdy_xpl_gy.dgn
$$$$USERNAME$$$$