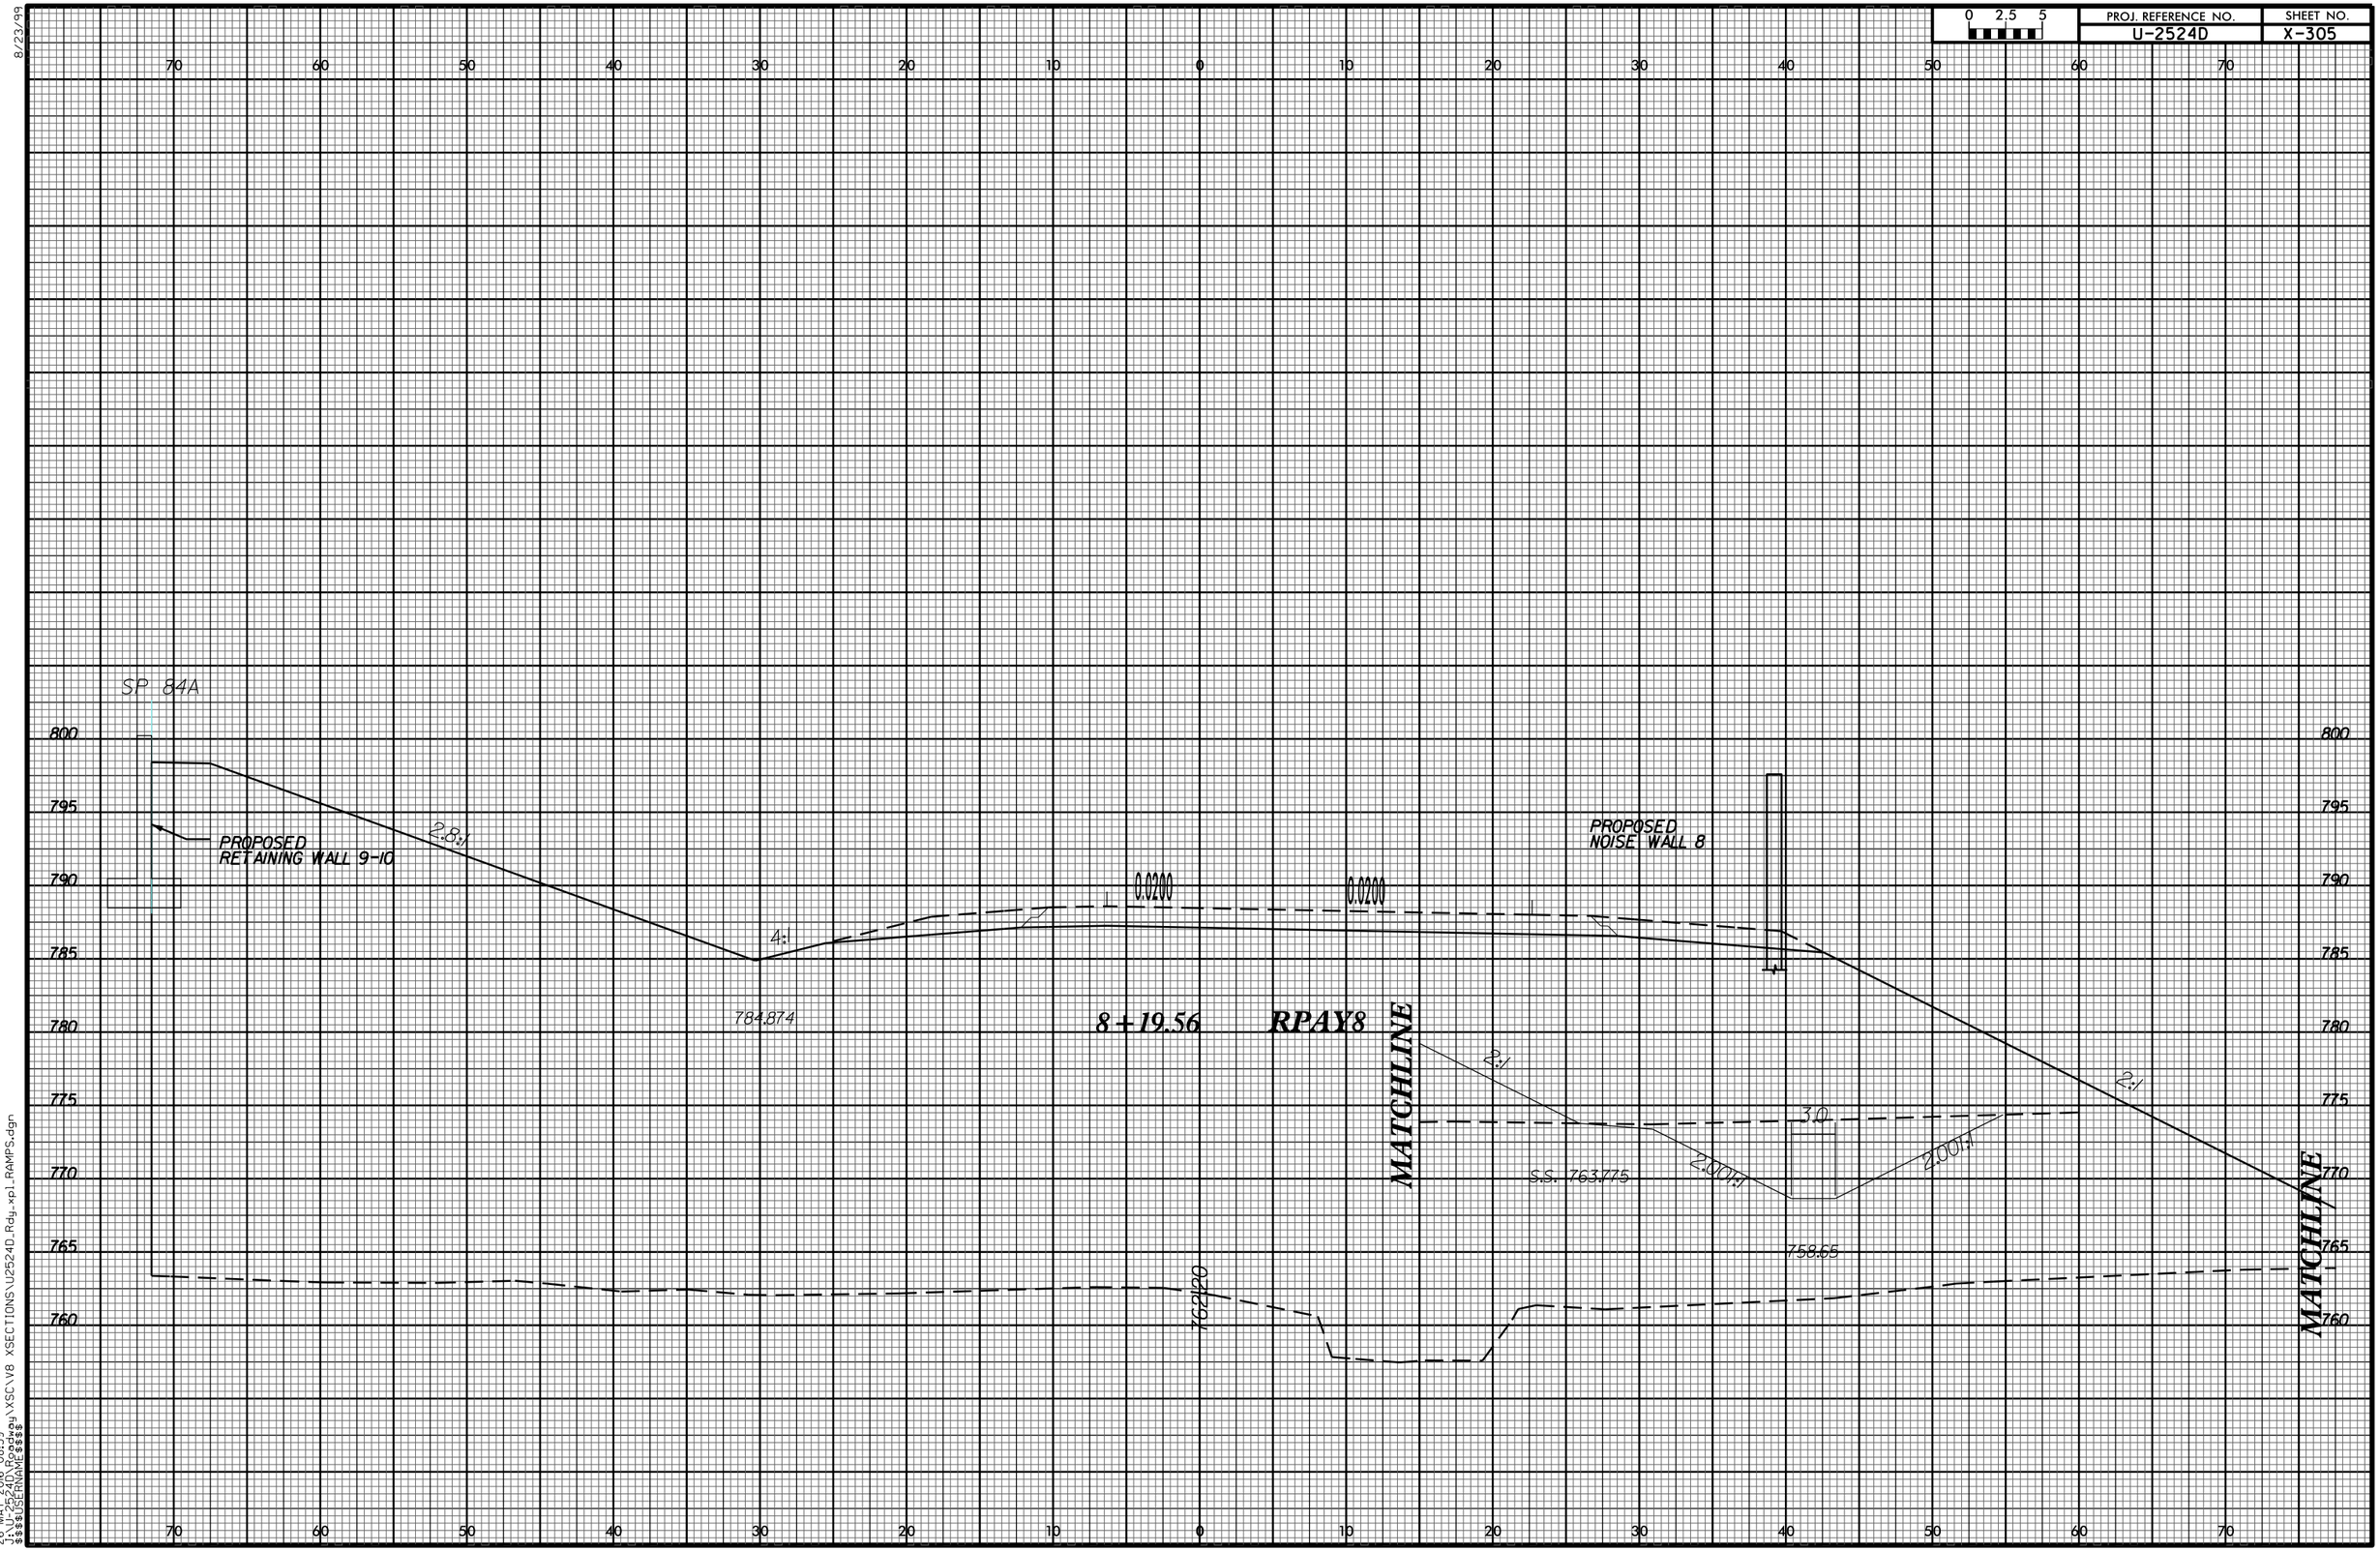
SP 84A
PROPOSED RETAINING WALL 9-10
2.8:1
4:1
0.0200
0.0200
784.874
8+19.56
RPAY8
PROPOSED NOISE WALL 8
MATCHLINE
2:1
3.0
2.00m
2.00m
S.S. 763.775
758.65
762.920
MATCHLINE
800
795
790
785
780
775
770
765
760
70 60 50 40 30 20 10 0 10 20 30 40 50 60 70